


Samþykkt á fundi bygginga-
nefndar þ. 10.6.1981
13/2 1985
BYGGINGAUFULLTRÖÐIN
Í HAFNARFIRÐI

Áskilið er samþykki
Brunamálastofnunar ríkisstofnunar

Áskilið er samþykki
heilbrigðisráðs Hafnarfjarðar

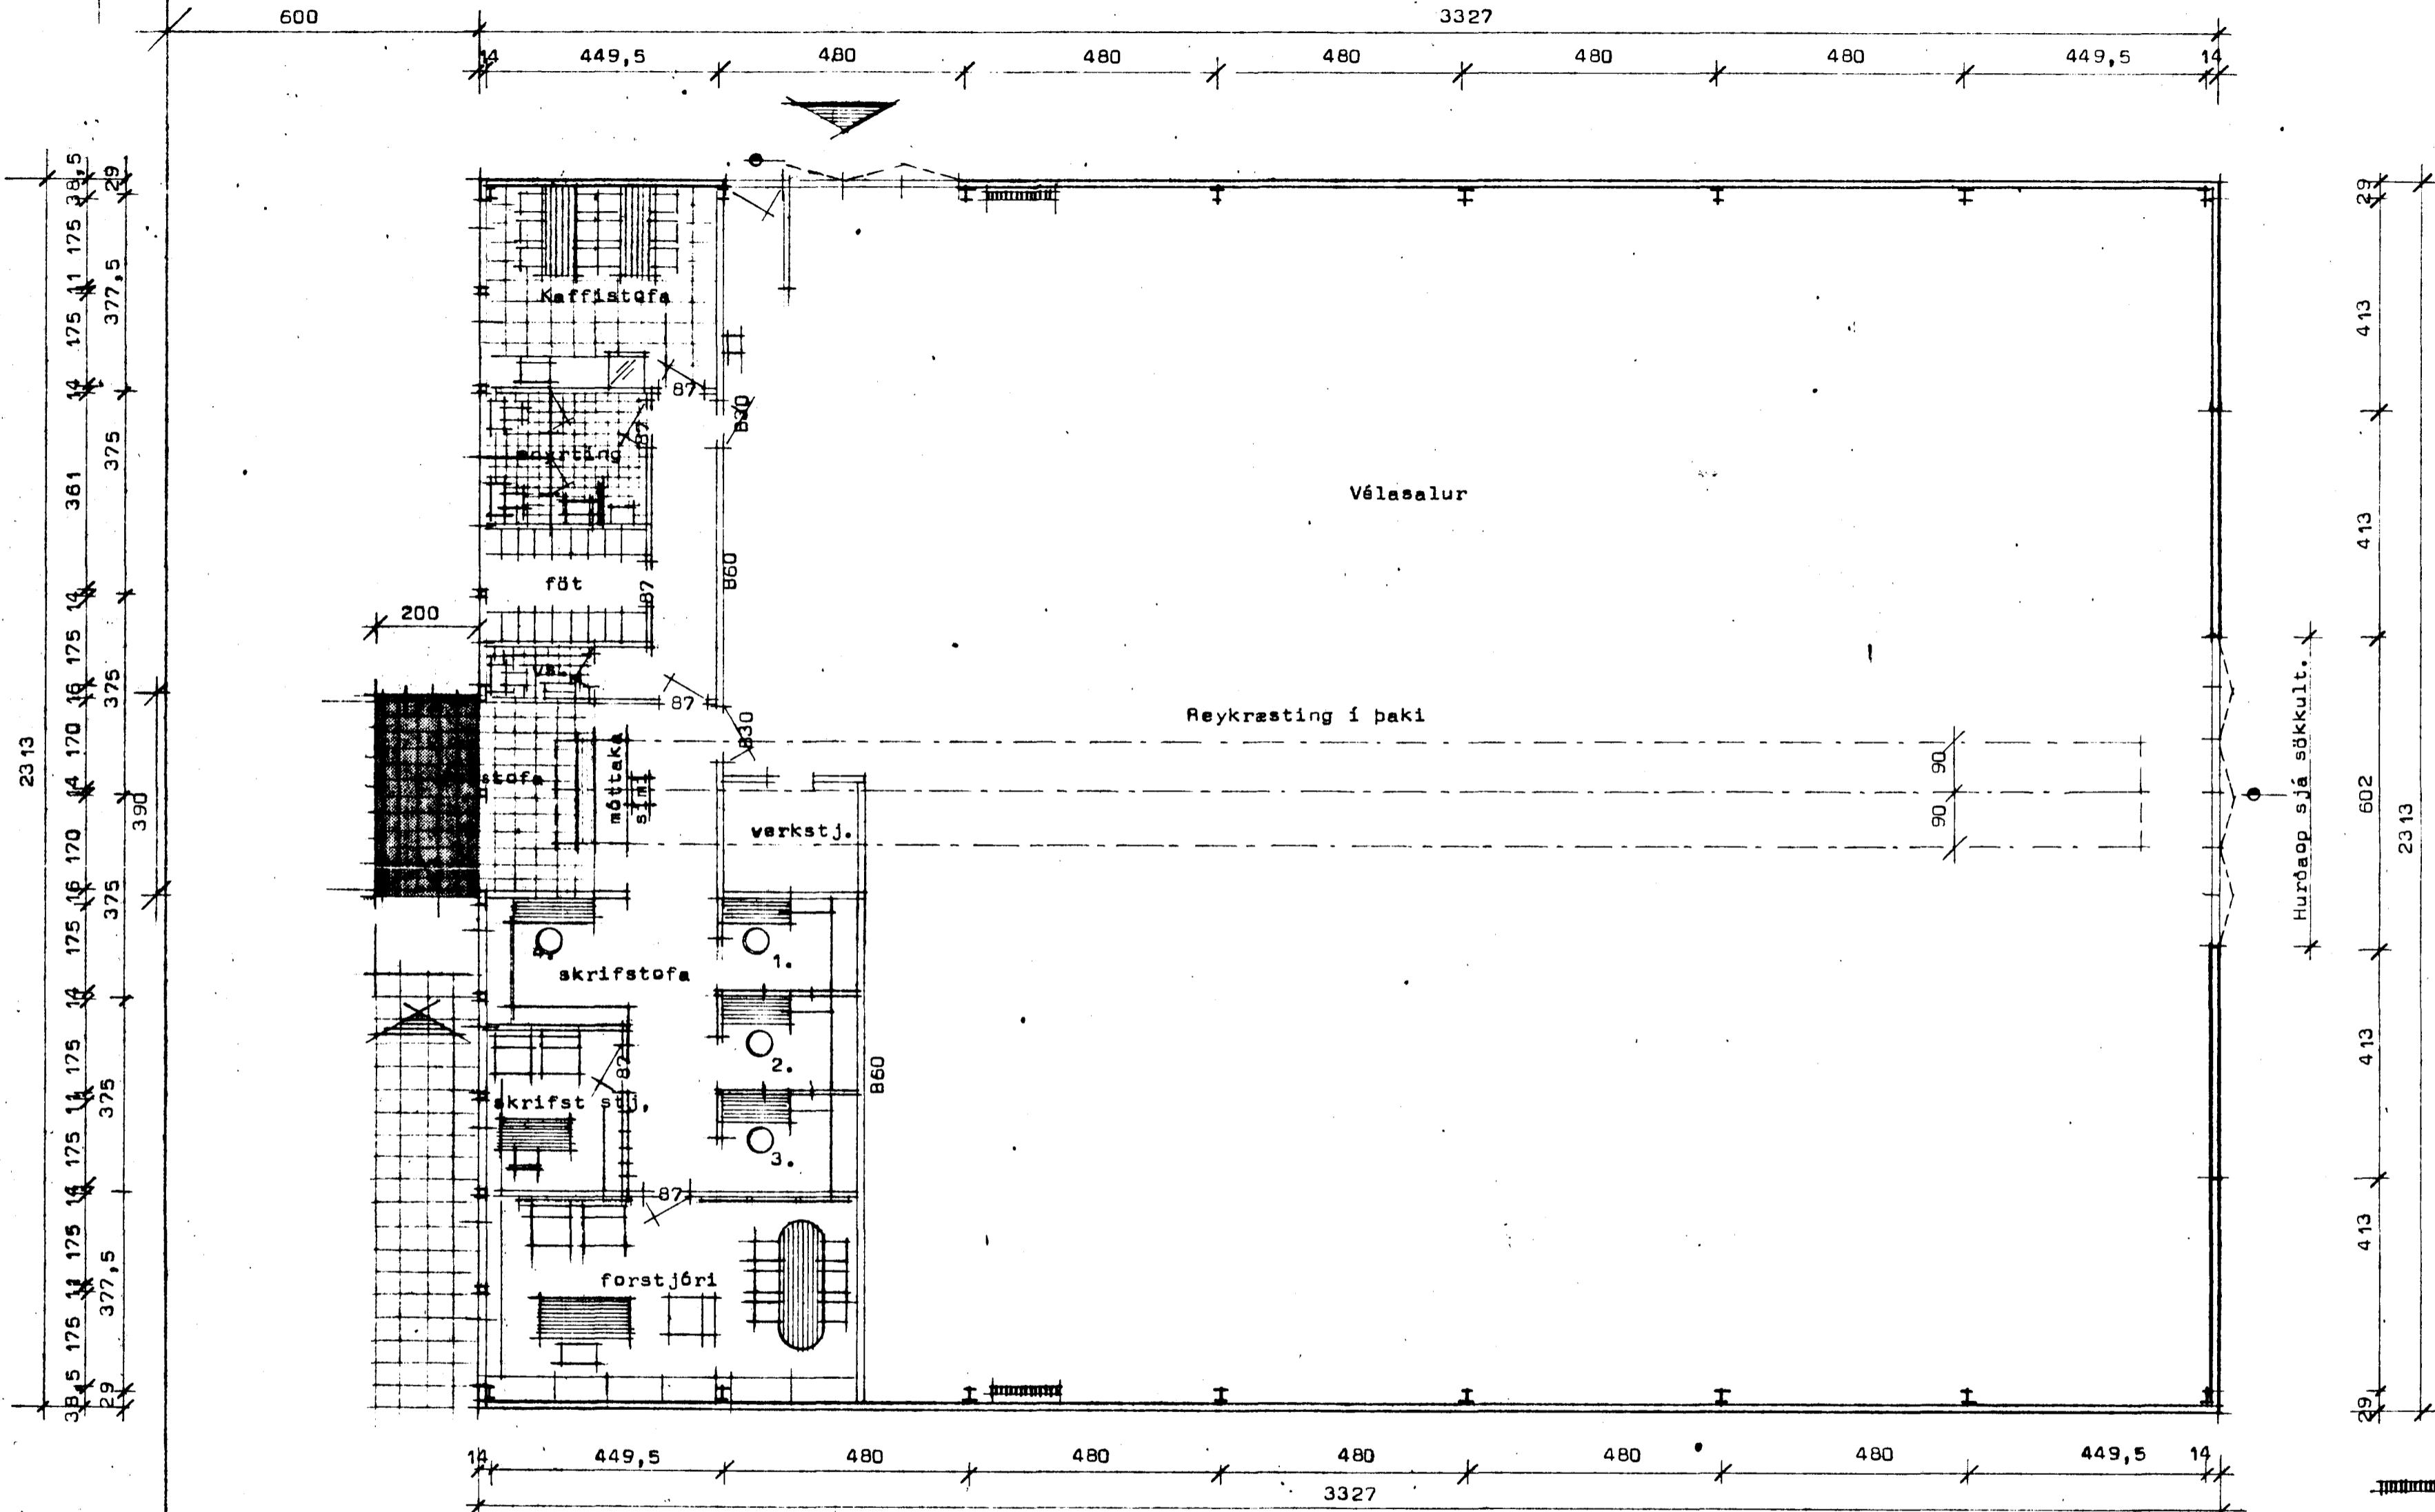


Hurðaaop sjá sökkult.
2313
413
413
602
413
413
29

Ath. Handslökkvitæki, fjöldi og staðsetning í samráði við slökkviliðastjóra.

- = BRunaslanga
- = Nýðarútgangur í tilfalli eldsvoða.

Flatarmál húss 771,15 m²
Rúmmál húss 3293,00 m³
Nýtingarhlutfall 0,19
1r merkir loftrás 125 mm.

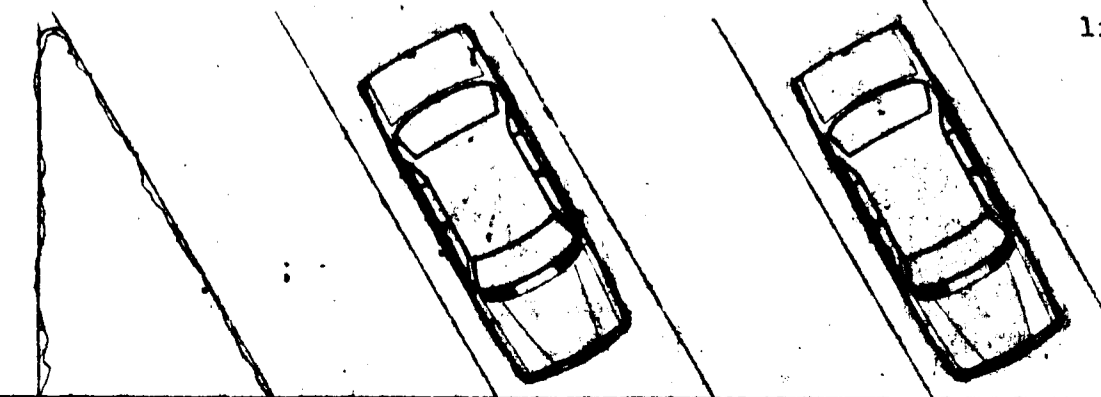

STADALHÚS TÍ
TEIKNISTOFA SÍÐUMÚLA 31 SÍMI 83141

VERKEFNI	DRAGS. mars 1981	VERK NR
Grunnmynd	MKV. 1:100	SU 57
Drangahraun 3 Hafnarfirði	BR.	
	BLAD NR 1,01	

SIURÐUR GUDMUNDSSON SIURÐUR P. KRISTJÁNSSON FTPI

160amörk

160amörk