


SAND-OG OLÍUSKILJA 1:20

Vörðunartekni í olíuskilja rekur samkvæmt heimilsgæmshefingunni frá 1981.

ETIRLITS- OG SÝNATÖKBRUNNUR 1:20

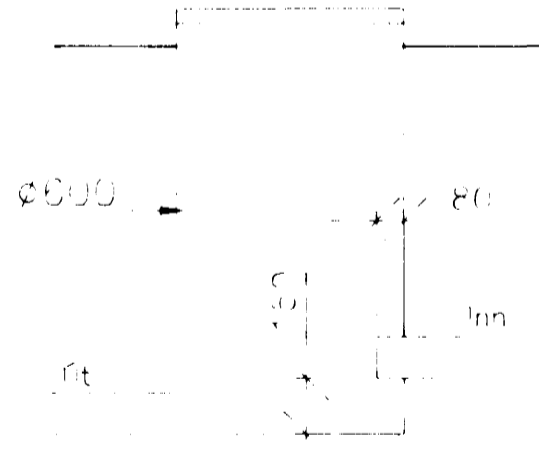

SKÝRINGAR

Hér er um að ræða endurnýjun lagna í grunni. Eldri lagnir eru samkvæmt teikningu Staðalhúsa nr 3129, dags. apríl 1981.

ACO stökkar með rist skulu þola þungaferð gerð 5200 amk. Í erda stökks skal setja 500mm sandfang. Stökkar skulu lagðir í 100mm steypu. Hæð á rist skal vera amk 20mm neðar en gólf umhverfia.

Allar lagnir að olíuskilju skulu vera PEH rör og samskeyti seinin saman. Önnur rör skulu vera PVC.

Lagnir skal leggja í 150mm sandlag og síðan huldar með 250mm sandlagi.

Byggingufulltrúi Hafnarfjarðar
Alfreitt Þann
11 DES. 1996
Sigurbjartur Halldórsson

NGverandi brunnur Ø600
Bk=28.40
Ath. Samreyna skal botnkæta í brunni áður en framkvæmdir hefjast

Etirlits- og sýnatökubrunnur Ø600
Ímtak K=28.62
Úttak K=28.47

Sambyggð sand- og olíuskilja
Þrögarploast GCR 4070
Breidd 1200mm
Lengd 5420mm
Qvædm=4.0/ m3/klst

Sandfang
Þrögarploast
SB1770
b=1200mm
L=1520mm

Til síðari tengingar frá pláni

Þh. HEILBRIGDISEFTIRLITS
HAFNARFJARDARSVÆÐIS
HEILSUGESLUSTÖÐUNN
Pósthólf 440 222 Hafnarfjörður
Sími 565 2600
Kalli Stefánsson

| | | | |
|------------------------------|----------------|---|--|
| DRANGAHRÁUN 3 HAFNARFIRDI | | FRÁVEITULAGNIR Í GRUNNI SANDFANG OG OLÍUSKILJA | |
| VSE VERKFRÆÐISTOFA | | | |
| Hannað: SV | Teiknað: SV | Yfirfarið: <i>[Signature]</i> | |
| Mál: 1:50 | Móti: 1:50 | Samykk: <i>[Signature]</i> | |
| Dags: 26.11.96 | Nr: 9627-L01-A | | |