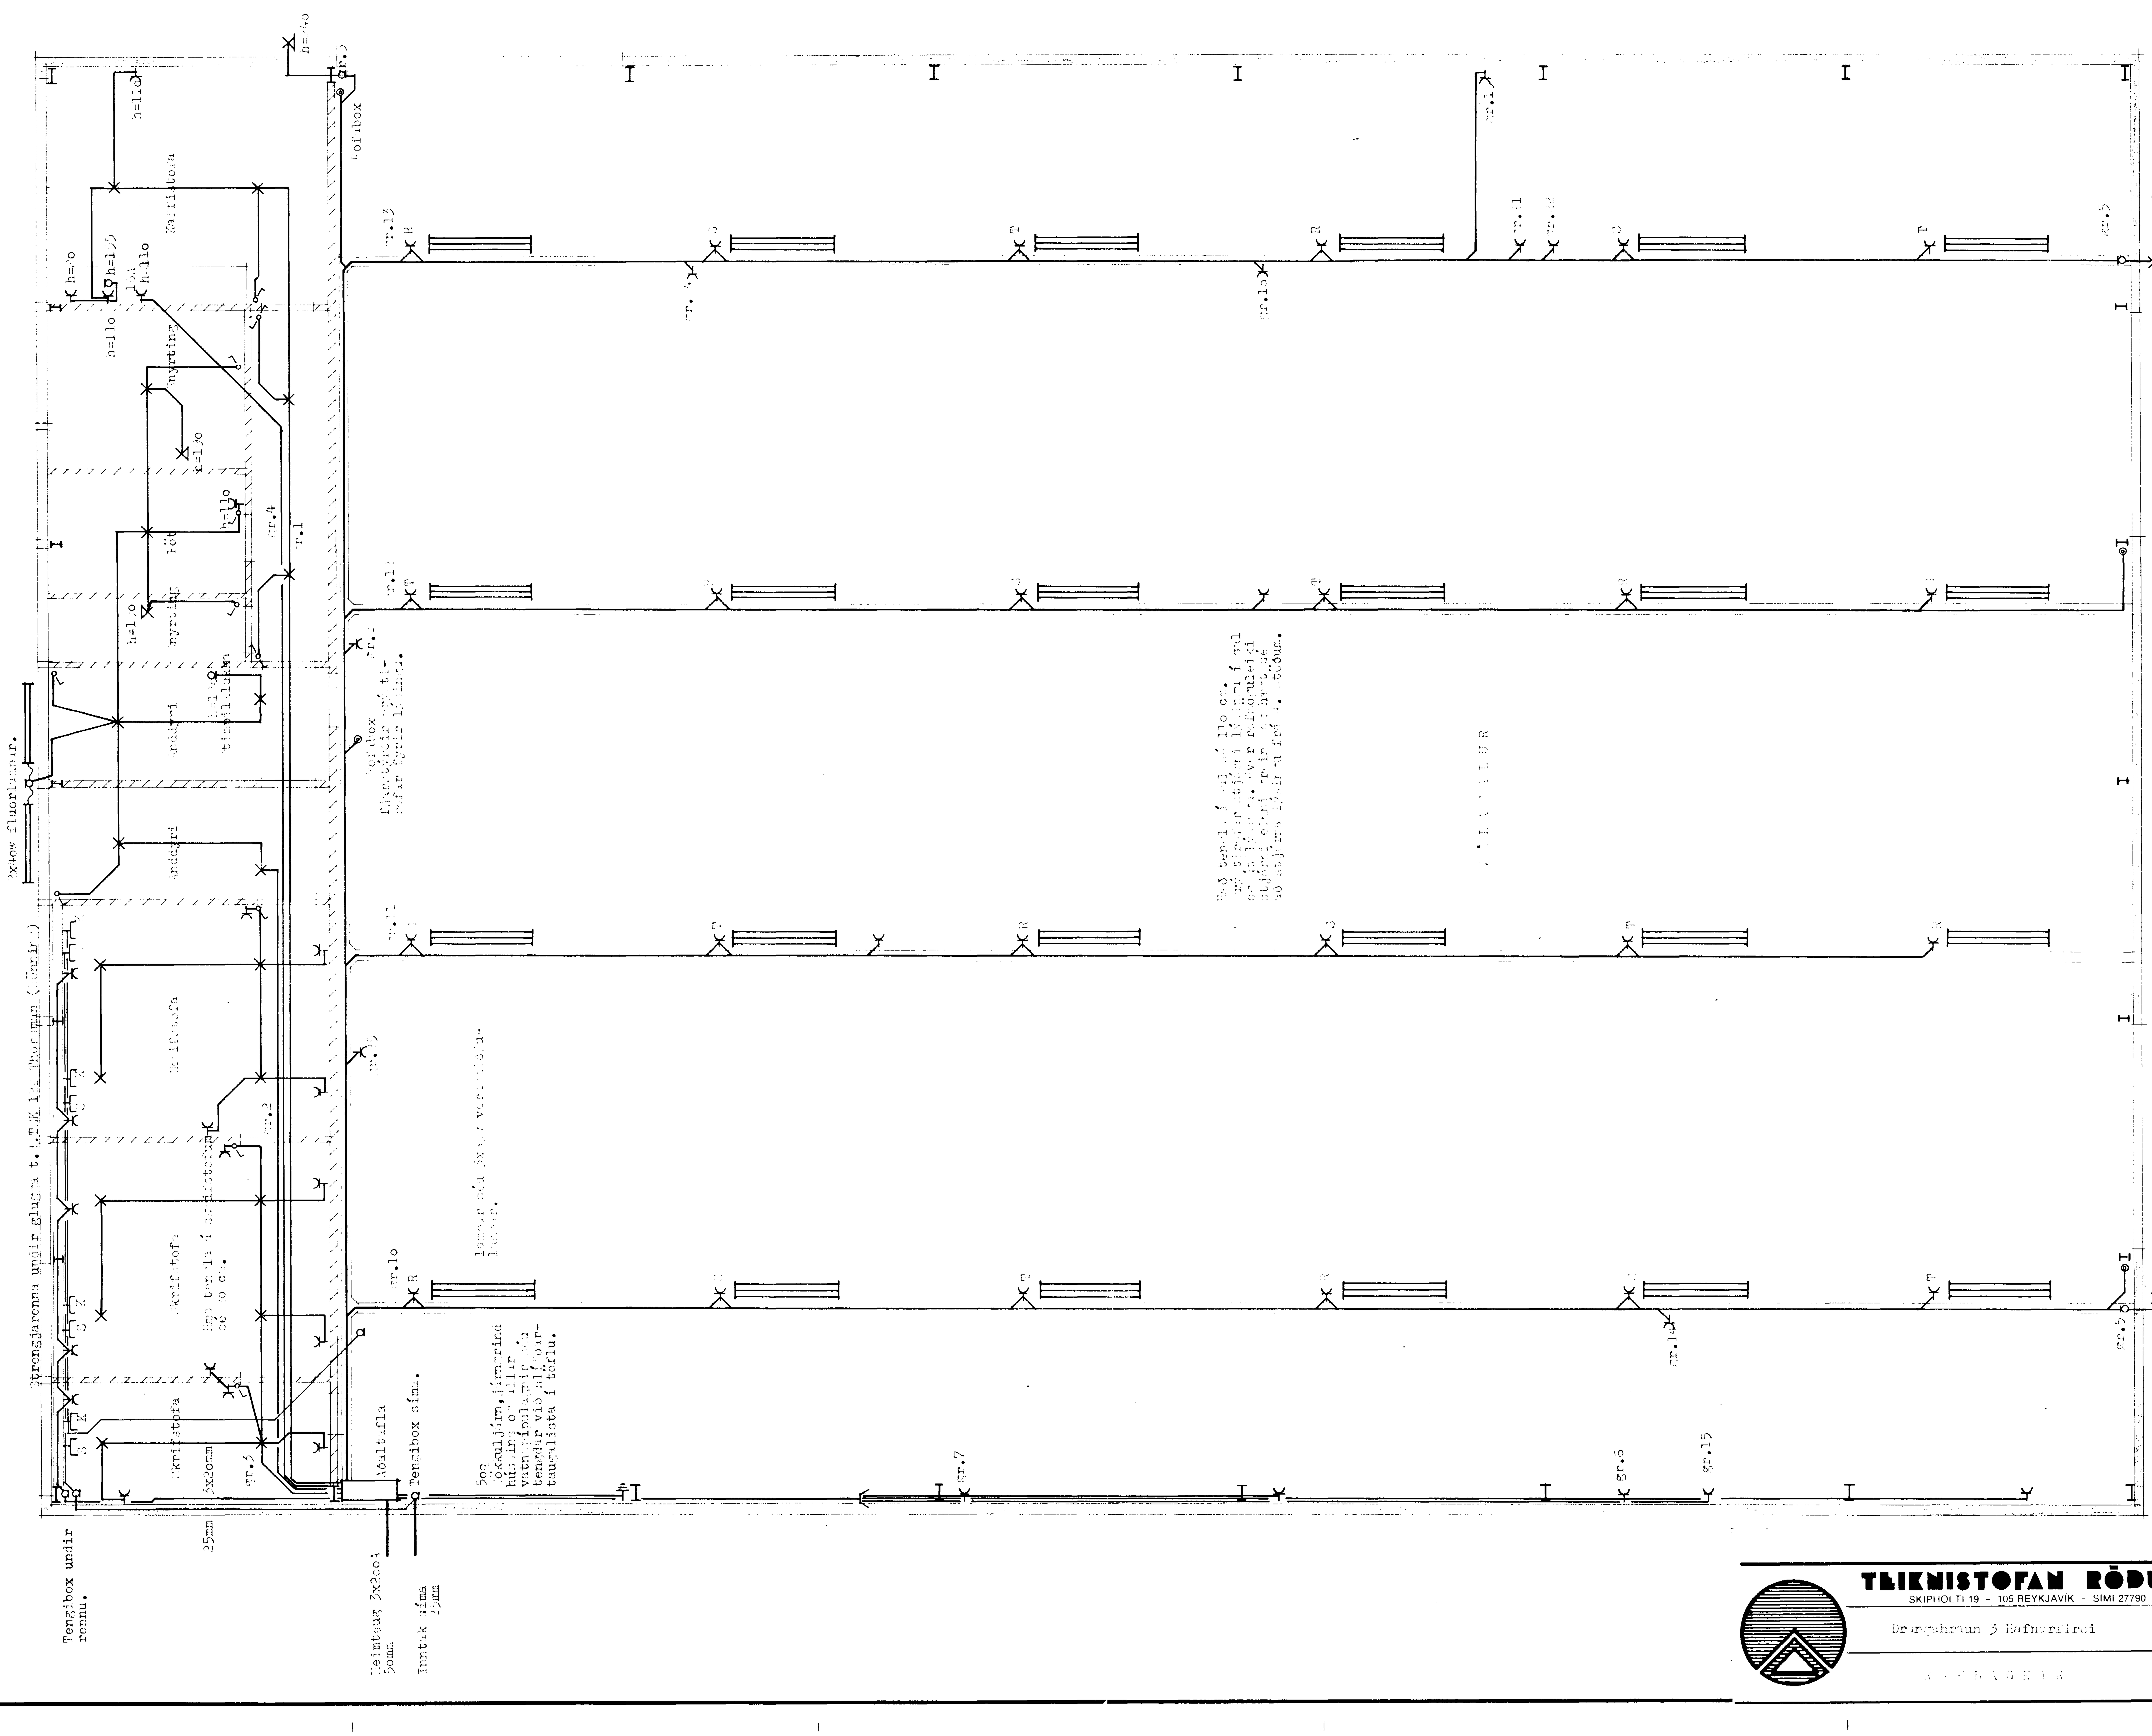

Húsveita nr. 2792 Teikning nr. 1965
Samþykkt þ. 21-6 1981
f.h. RAFVEITU HAFNARFJARÐAR
Jens Sverrisson
Eftirlitsmaður raflagna

19.6.1981
Albert Kristinsson

TEIKNISTOFAN RÖÐULL SKIPHOLTI 19 - 105 REYKJAVÍK - SÍMI 27790	TEIKN. Ásgr.	DAGS. Júní 81
Drangahraun 3 Hafnarfirði	REIKN.	VERK ..1030
RAFLAGNIR	YFIRF.	BLAÐ 4.01
	MKV 1:50	
	Ásgrímur Jónasson	