
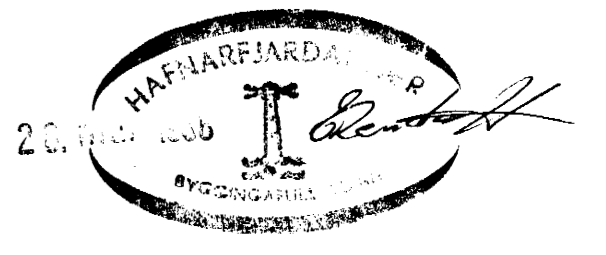
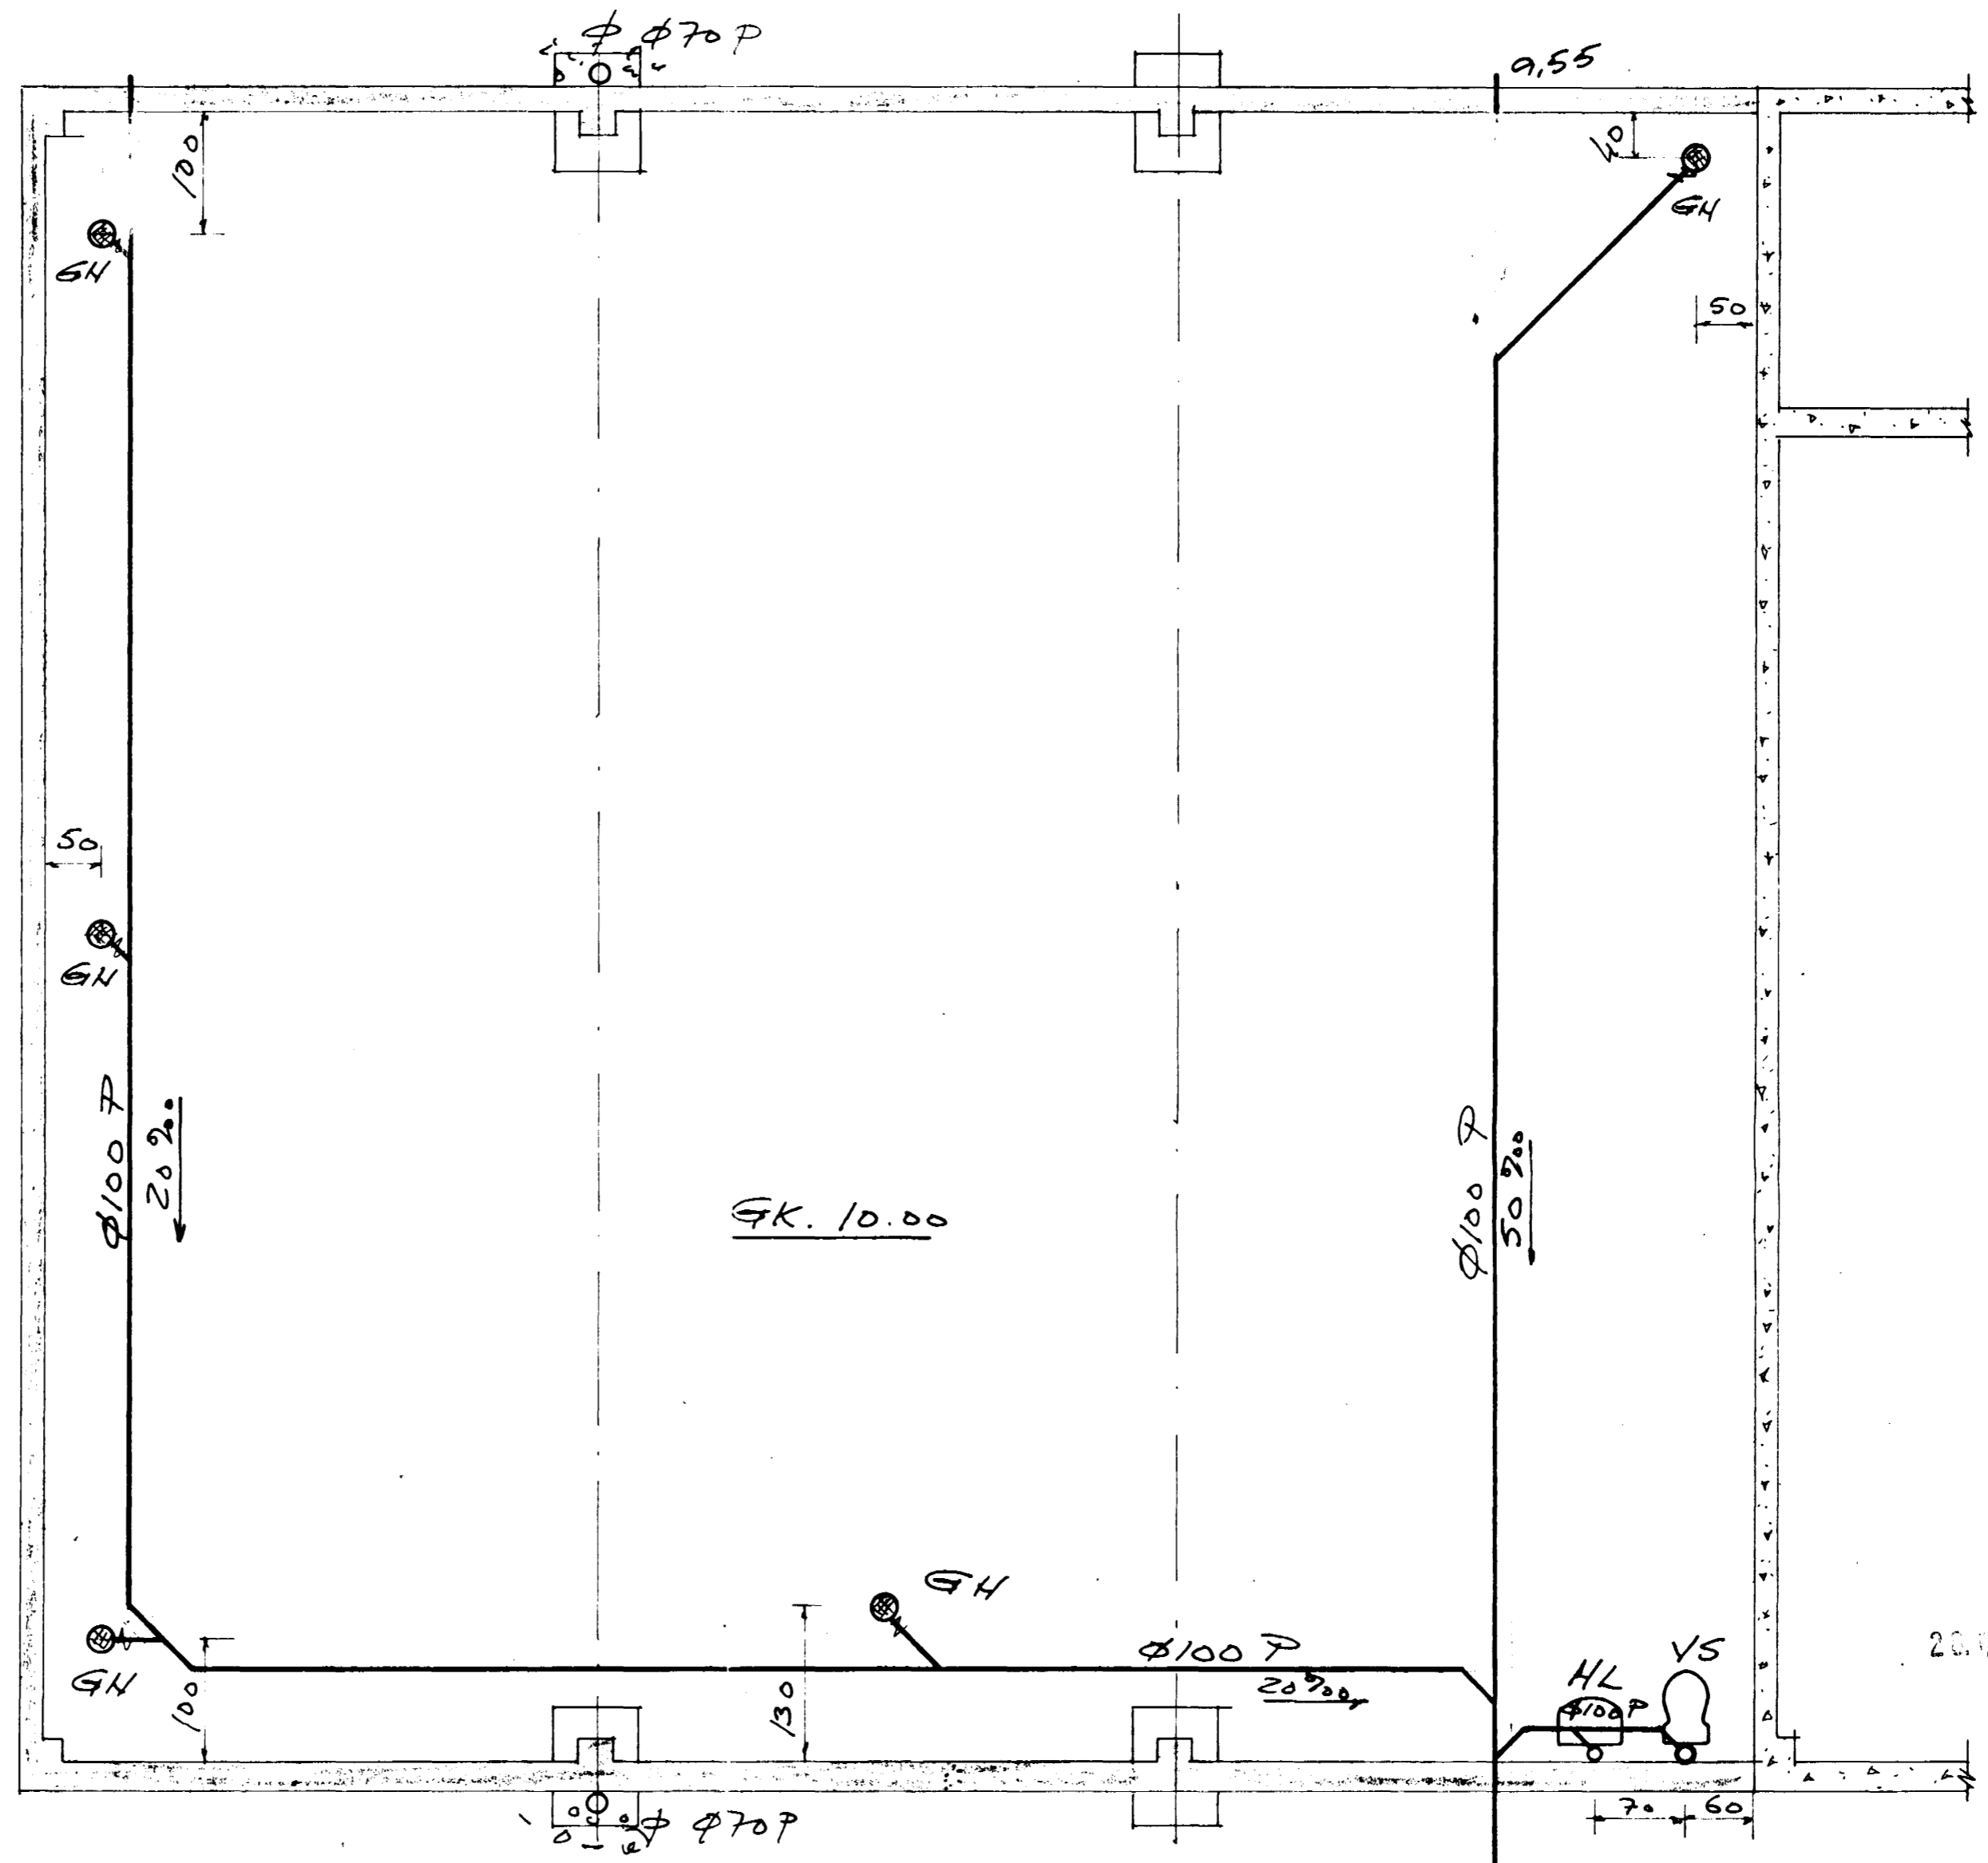


ALSTÖÐUMYND 1:500

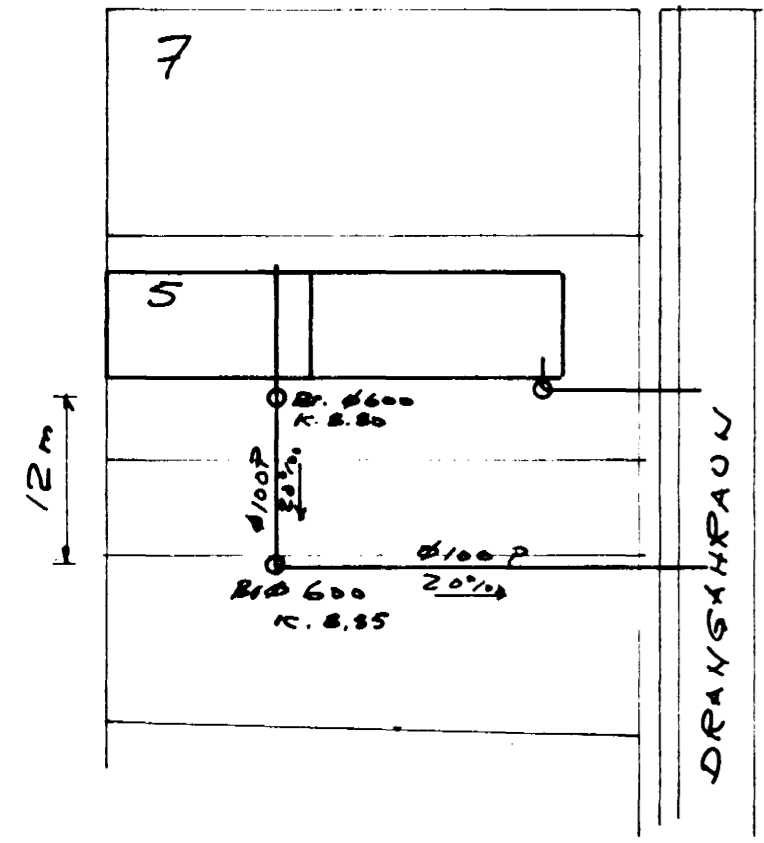

HEDARTÖLUR ERU HLUTFALLSLEGAR.

Br. $\phi 600$
K. B. 80

ÞAKPAPPAVERKSMÍÐJAH H/F

DRANGAHRAUN 5, HAFNARFJARÐI.

VIÐBYGGING 1984	ARK Mgj 22
FRÆNNISLÖG	Stúdi H. H. H.
	KYAPD/ 1:50 1:20

VÆGI S
F VERRFRÆÐISTOFA S. 19999

TÖNÖSTU 6. E.