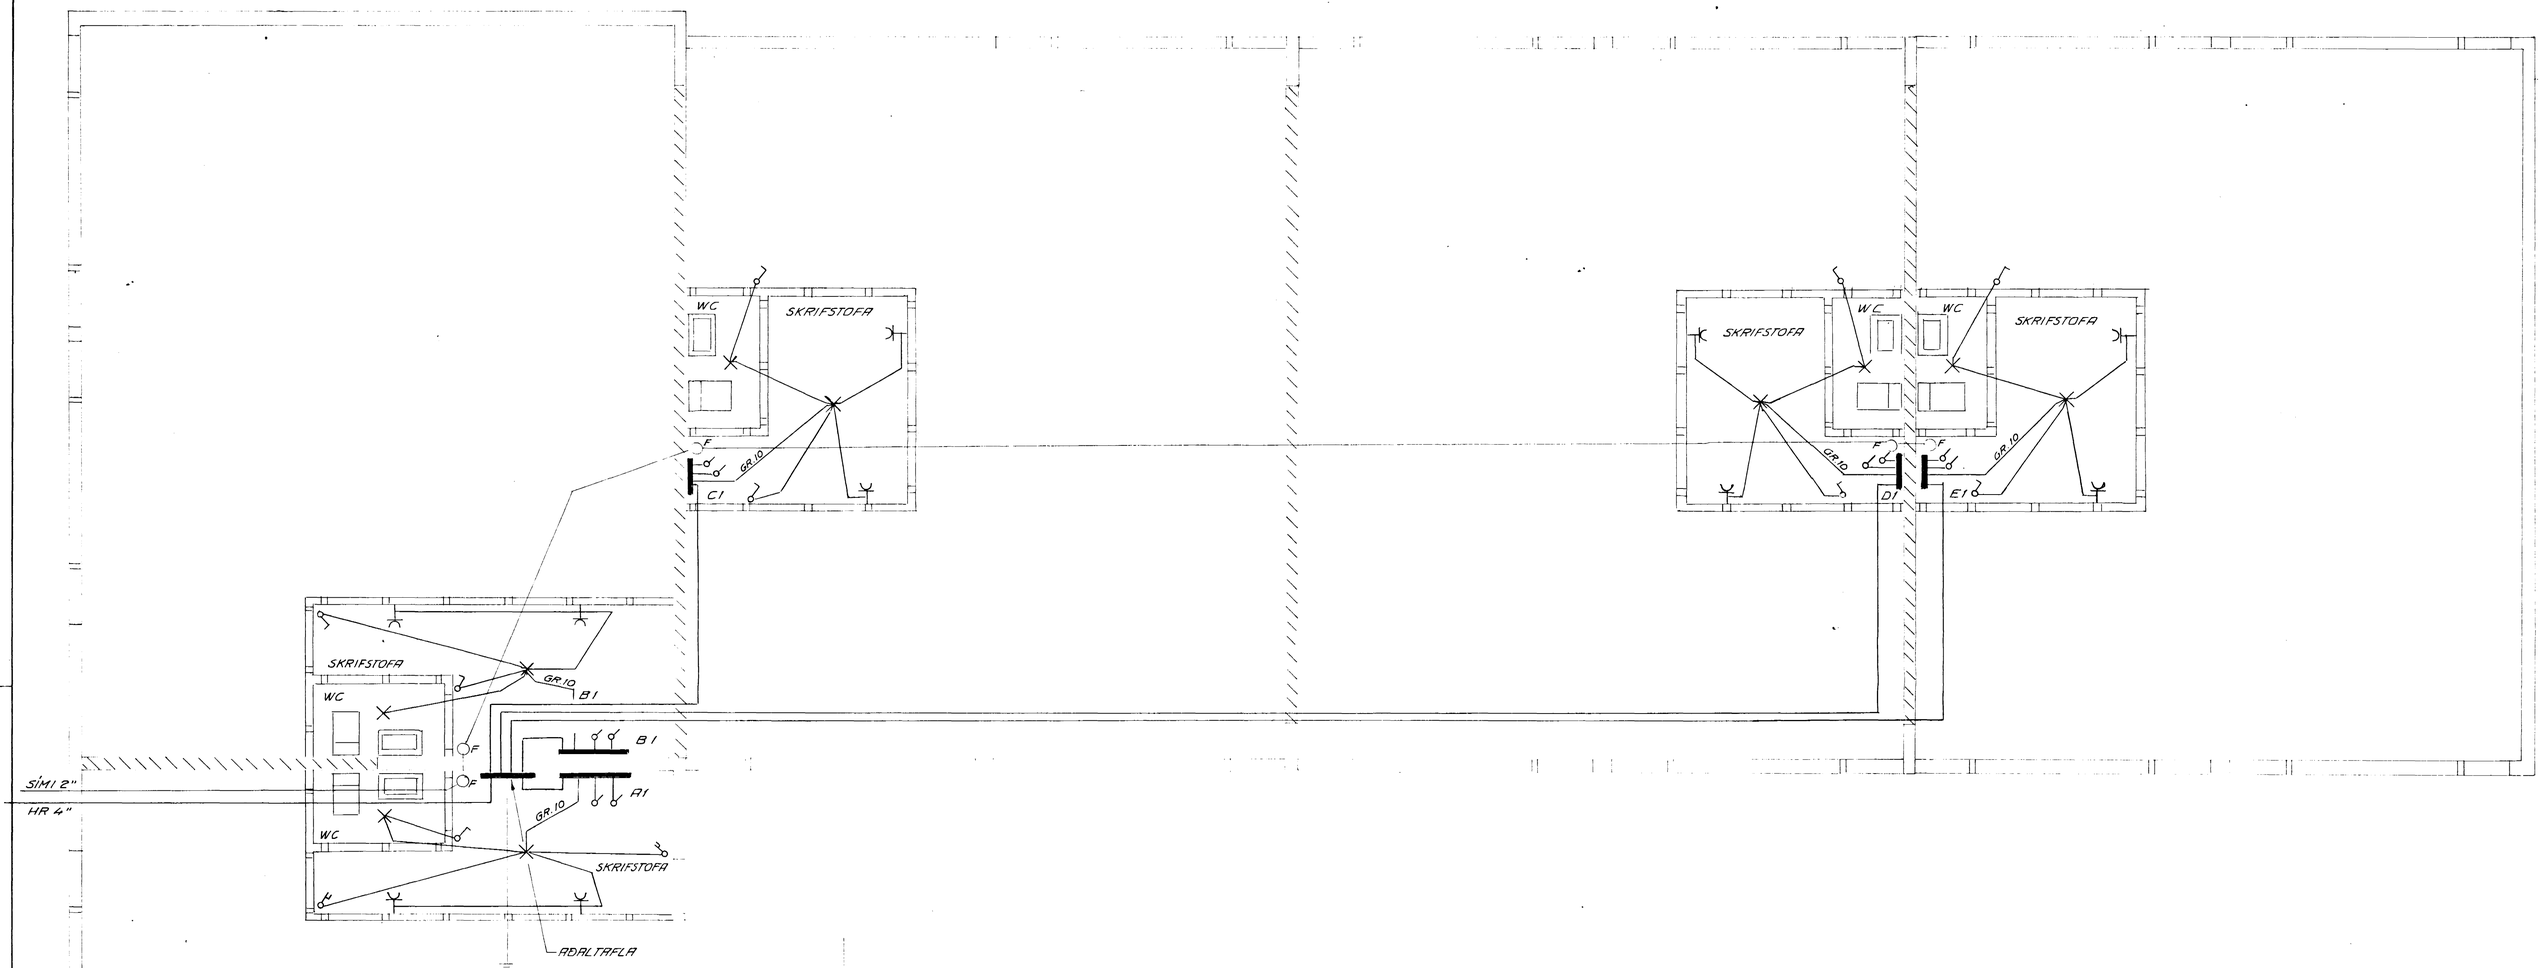

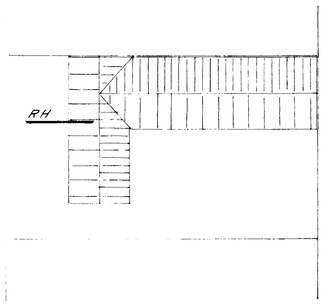

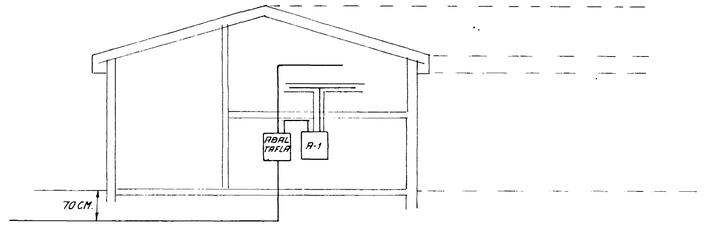

				Dags.	Nafn	DRANGAHRAUN 6	Kvarði
			Frumdr.	20.10.83	H.O.	ÞVERSNIÐ AFSTÖÐUMYND	1:50
			Teikn.	—"—	—"—		1:100
			Yfirf.	—"—	—"—	RAFLAGNATEIKNING	1:500
						HRAFSTEINN ODDSSON RAFV.	
Breyting	Dags.	Nafn				BARÐASTRÖND 16 SELTJARNARN.	