

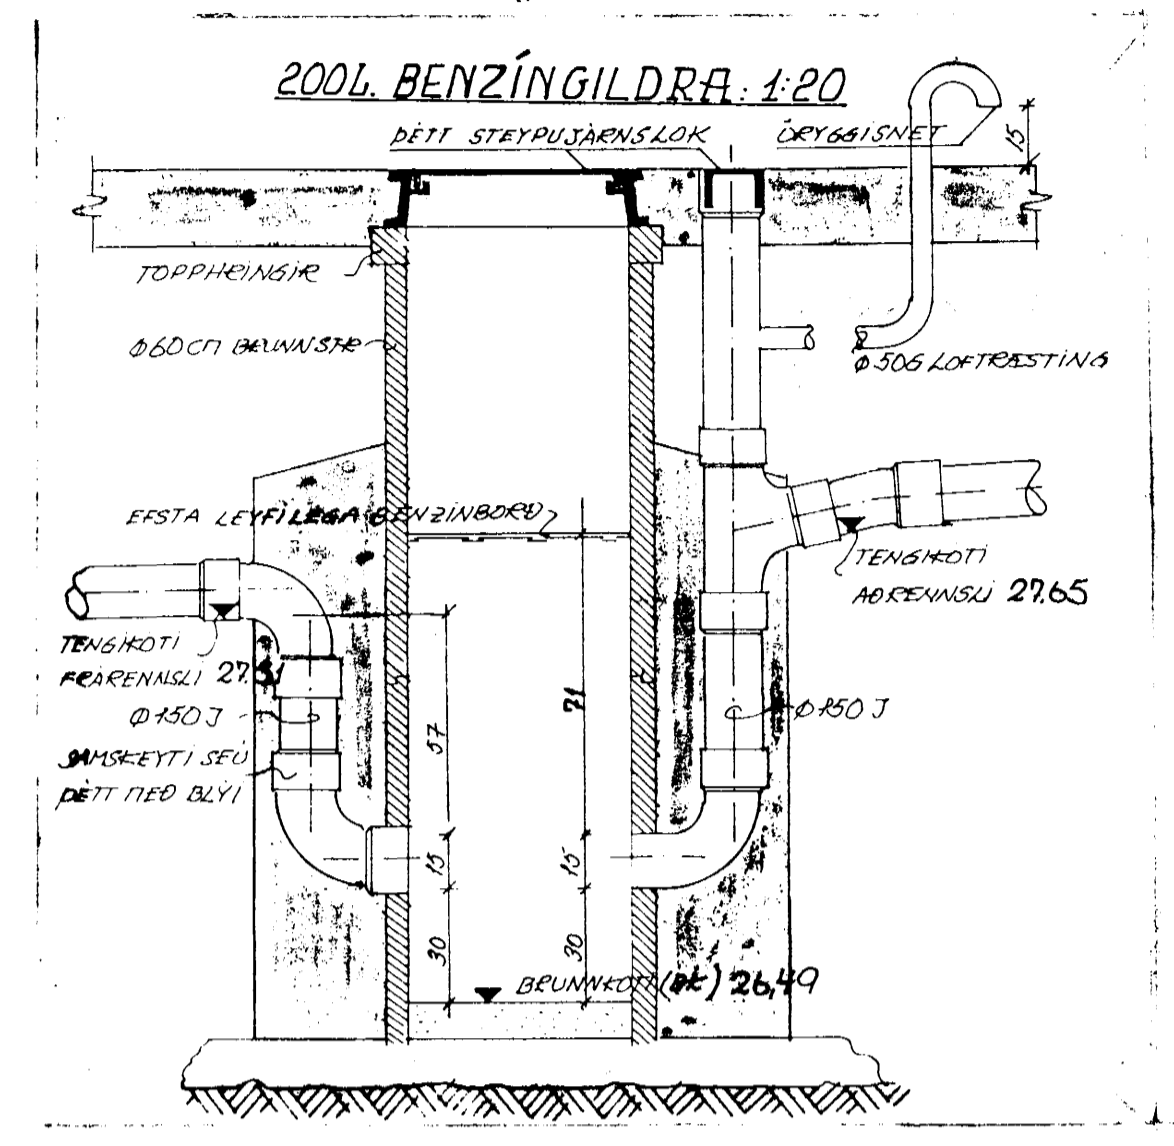


# FRÁRENNSLIÐGN LAGNIR Í GRUNNI GRUNNMYND 1:50

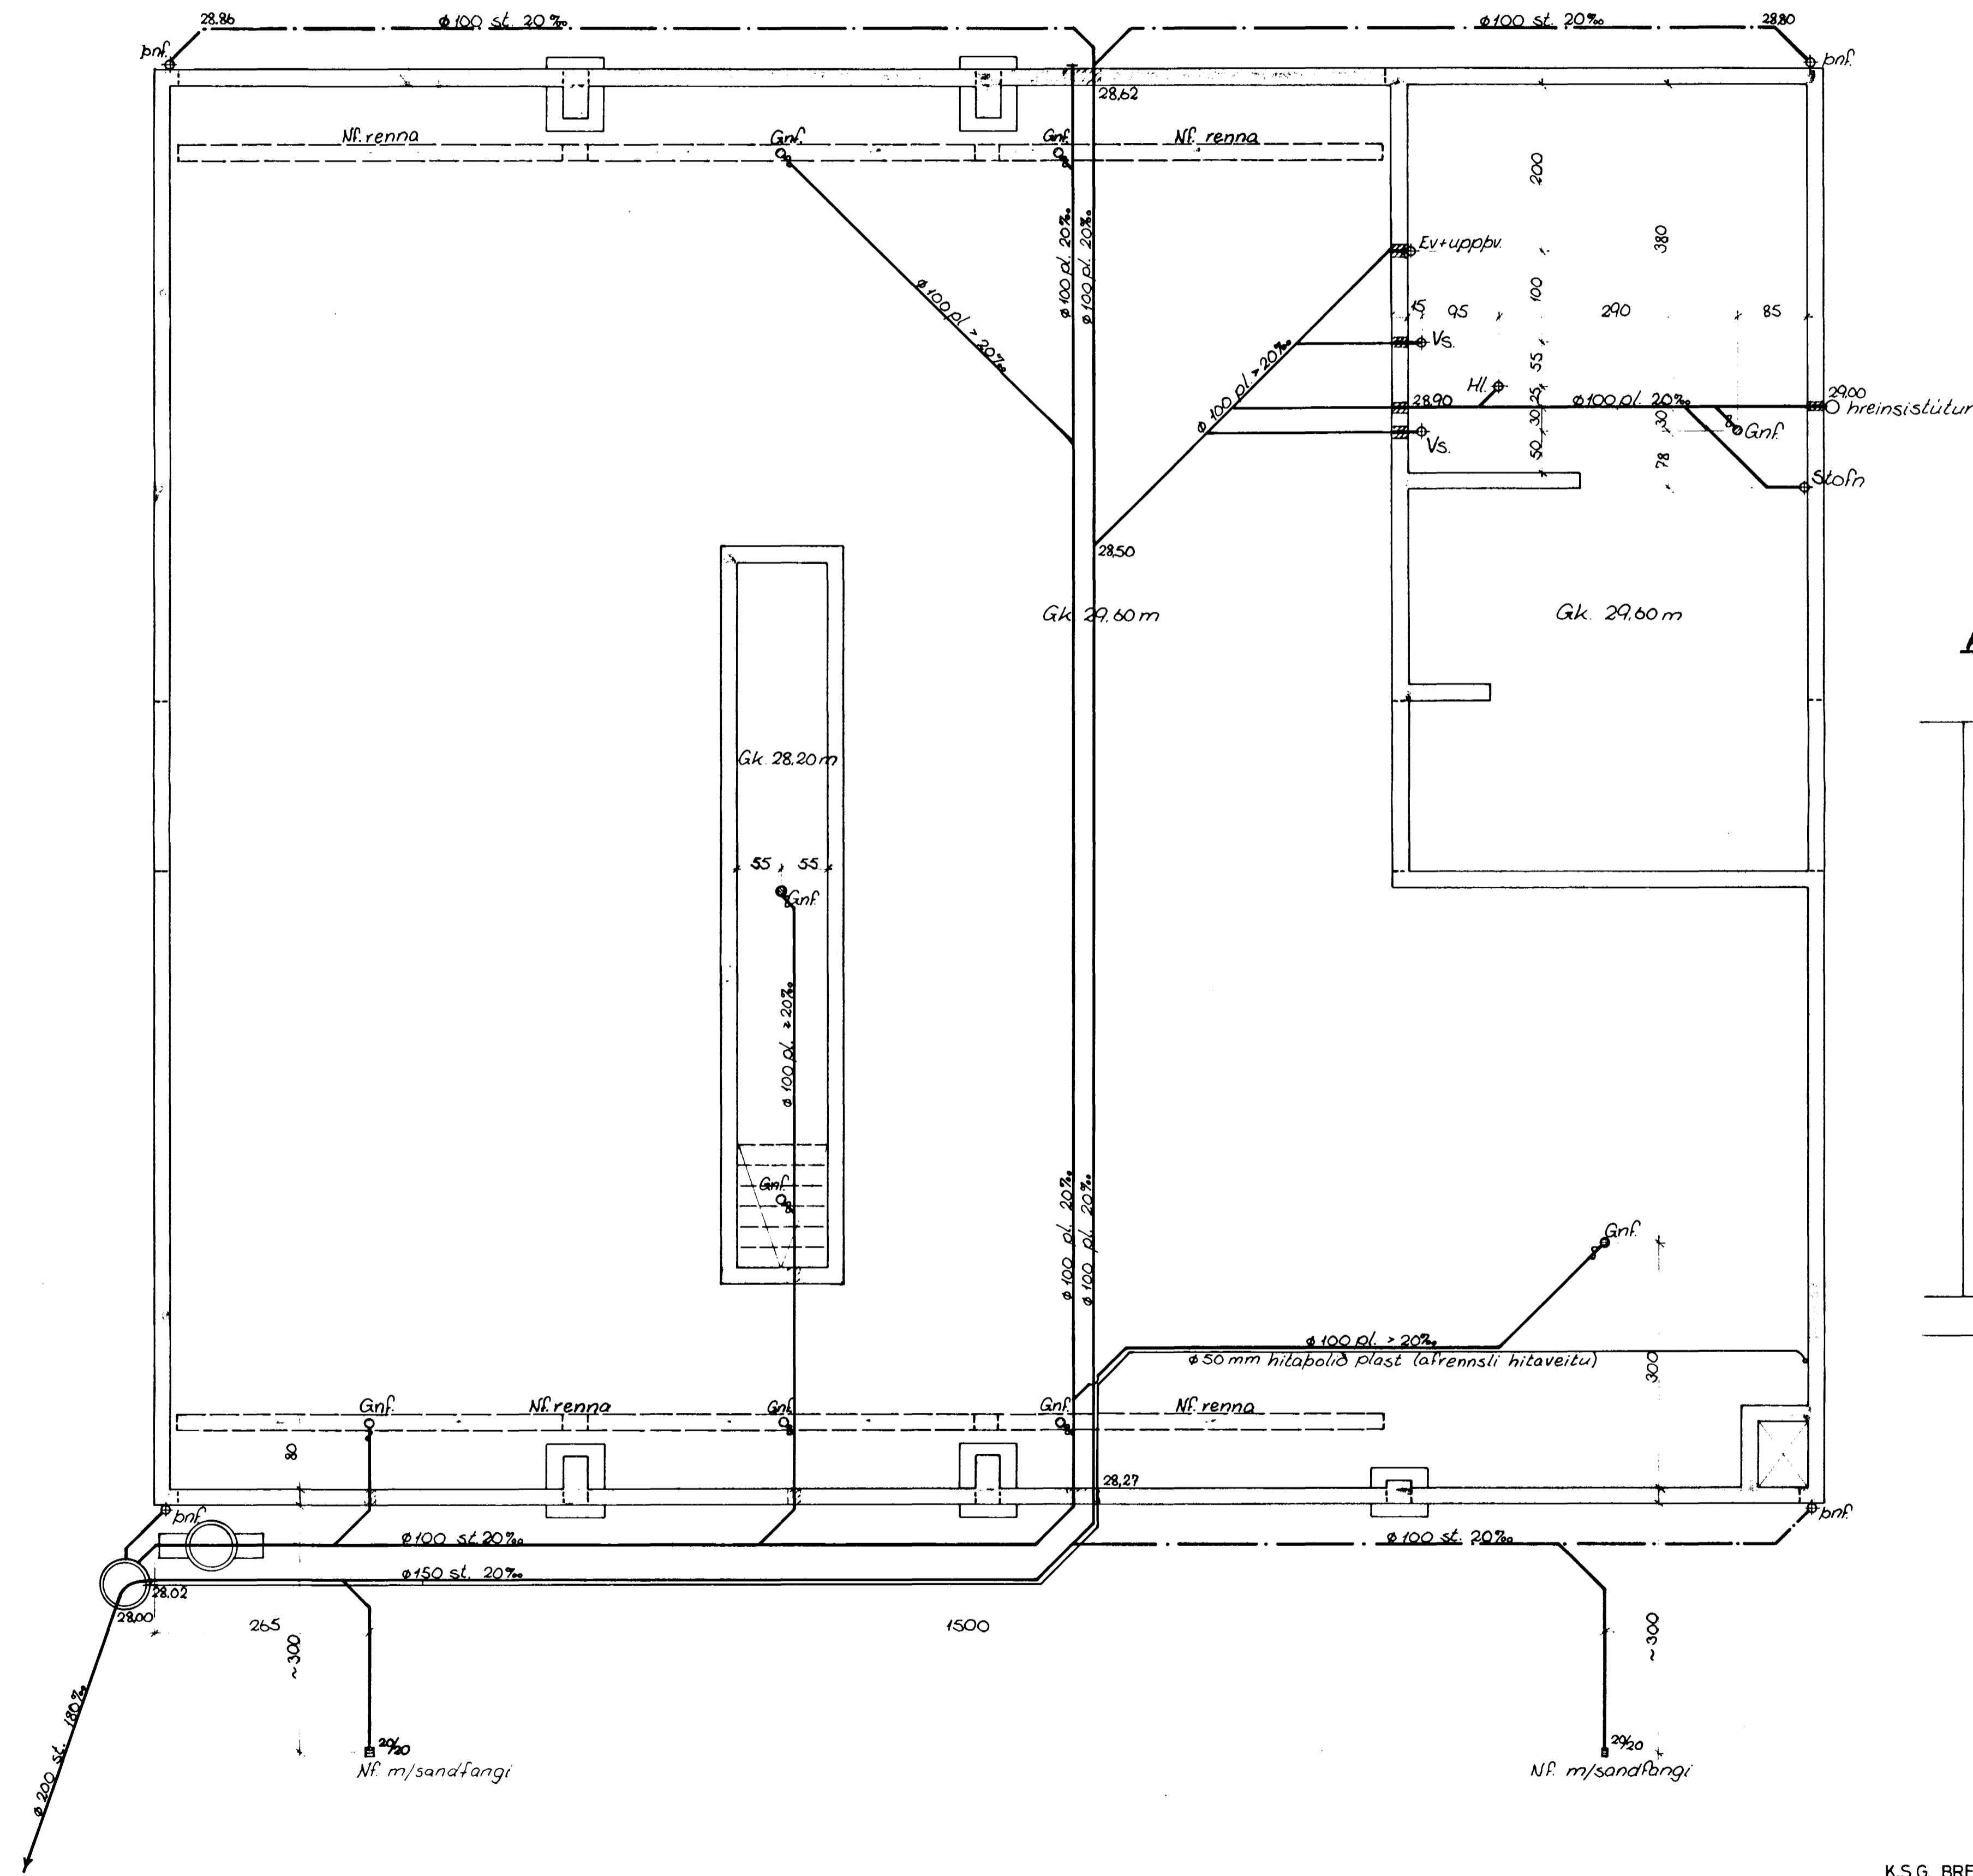


AFSTÖÐUMYND 1:500

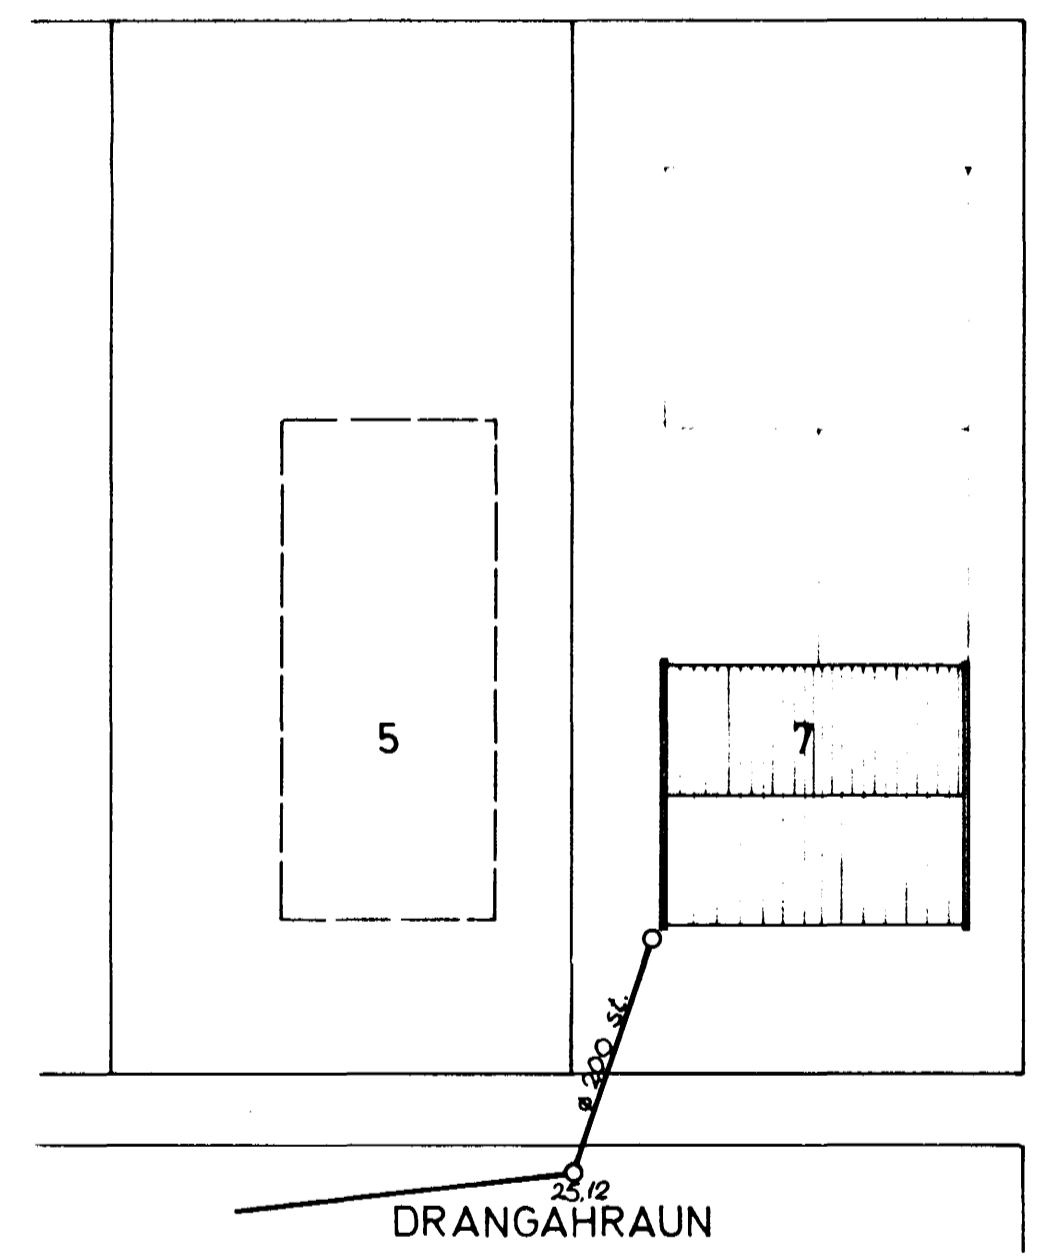

### SKÝRINGAR:

— Pökkud frárennsliðgn  
 - - - Hálspökkud regvatnsliðgn  
 Efni og frágangur lagna skal vera í samræmi við Hólraðsreglugerð.

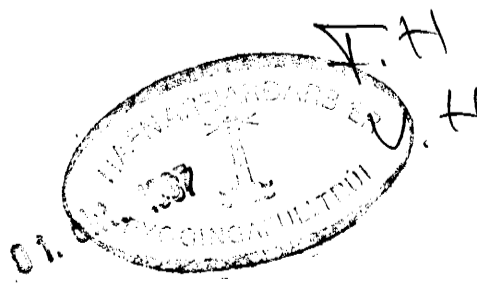

*Hilmar Knudsen*

K.S.G. BREYTT 30. SEPT. '87

VERKEFNI DRANGAHRÁUN 7 HAFNARFIRDI  
 HEITI FRÁRENNSLI: LAGNIR Í GRUNNI

M: 20 1:50 1:500  
 T: K.S.G.  
 R: K.S.G.  
 DAGS: JUNÍ 85

NR. 1  
 464.2