


Samþykkt þann
21 SEP 2018
Byggingarfulltrúinn í Hafnarfirði
F.h. Sigurður Steinar Jónsson

Úr Gildi

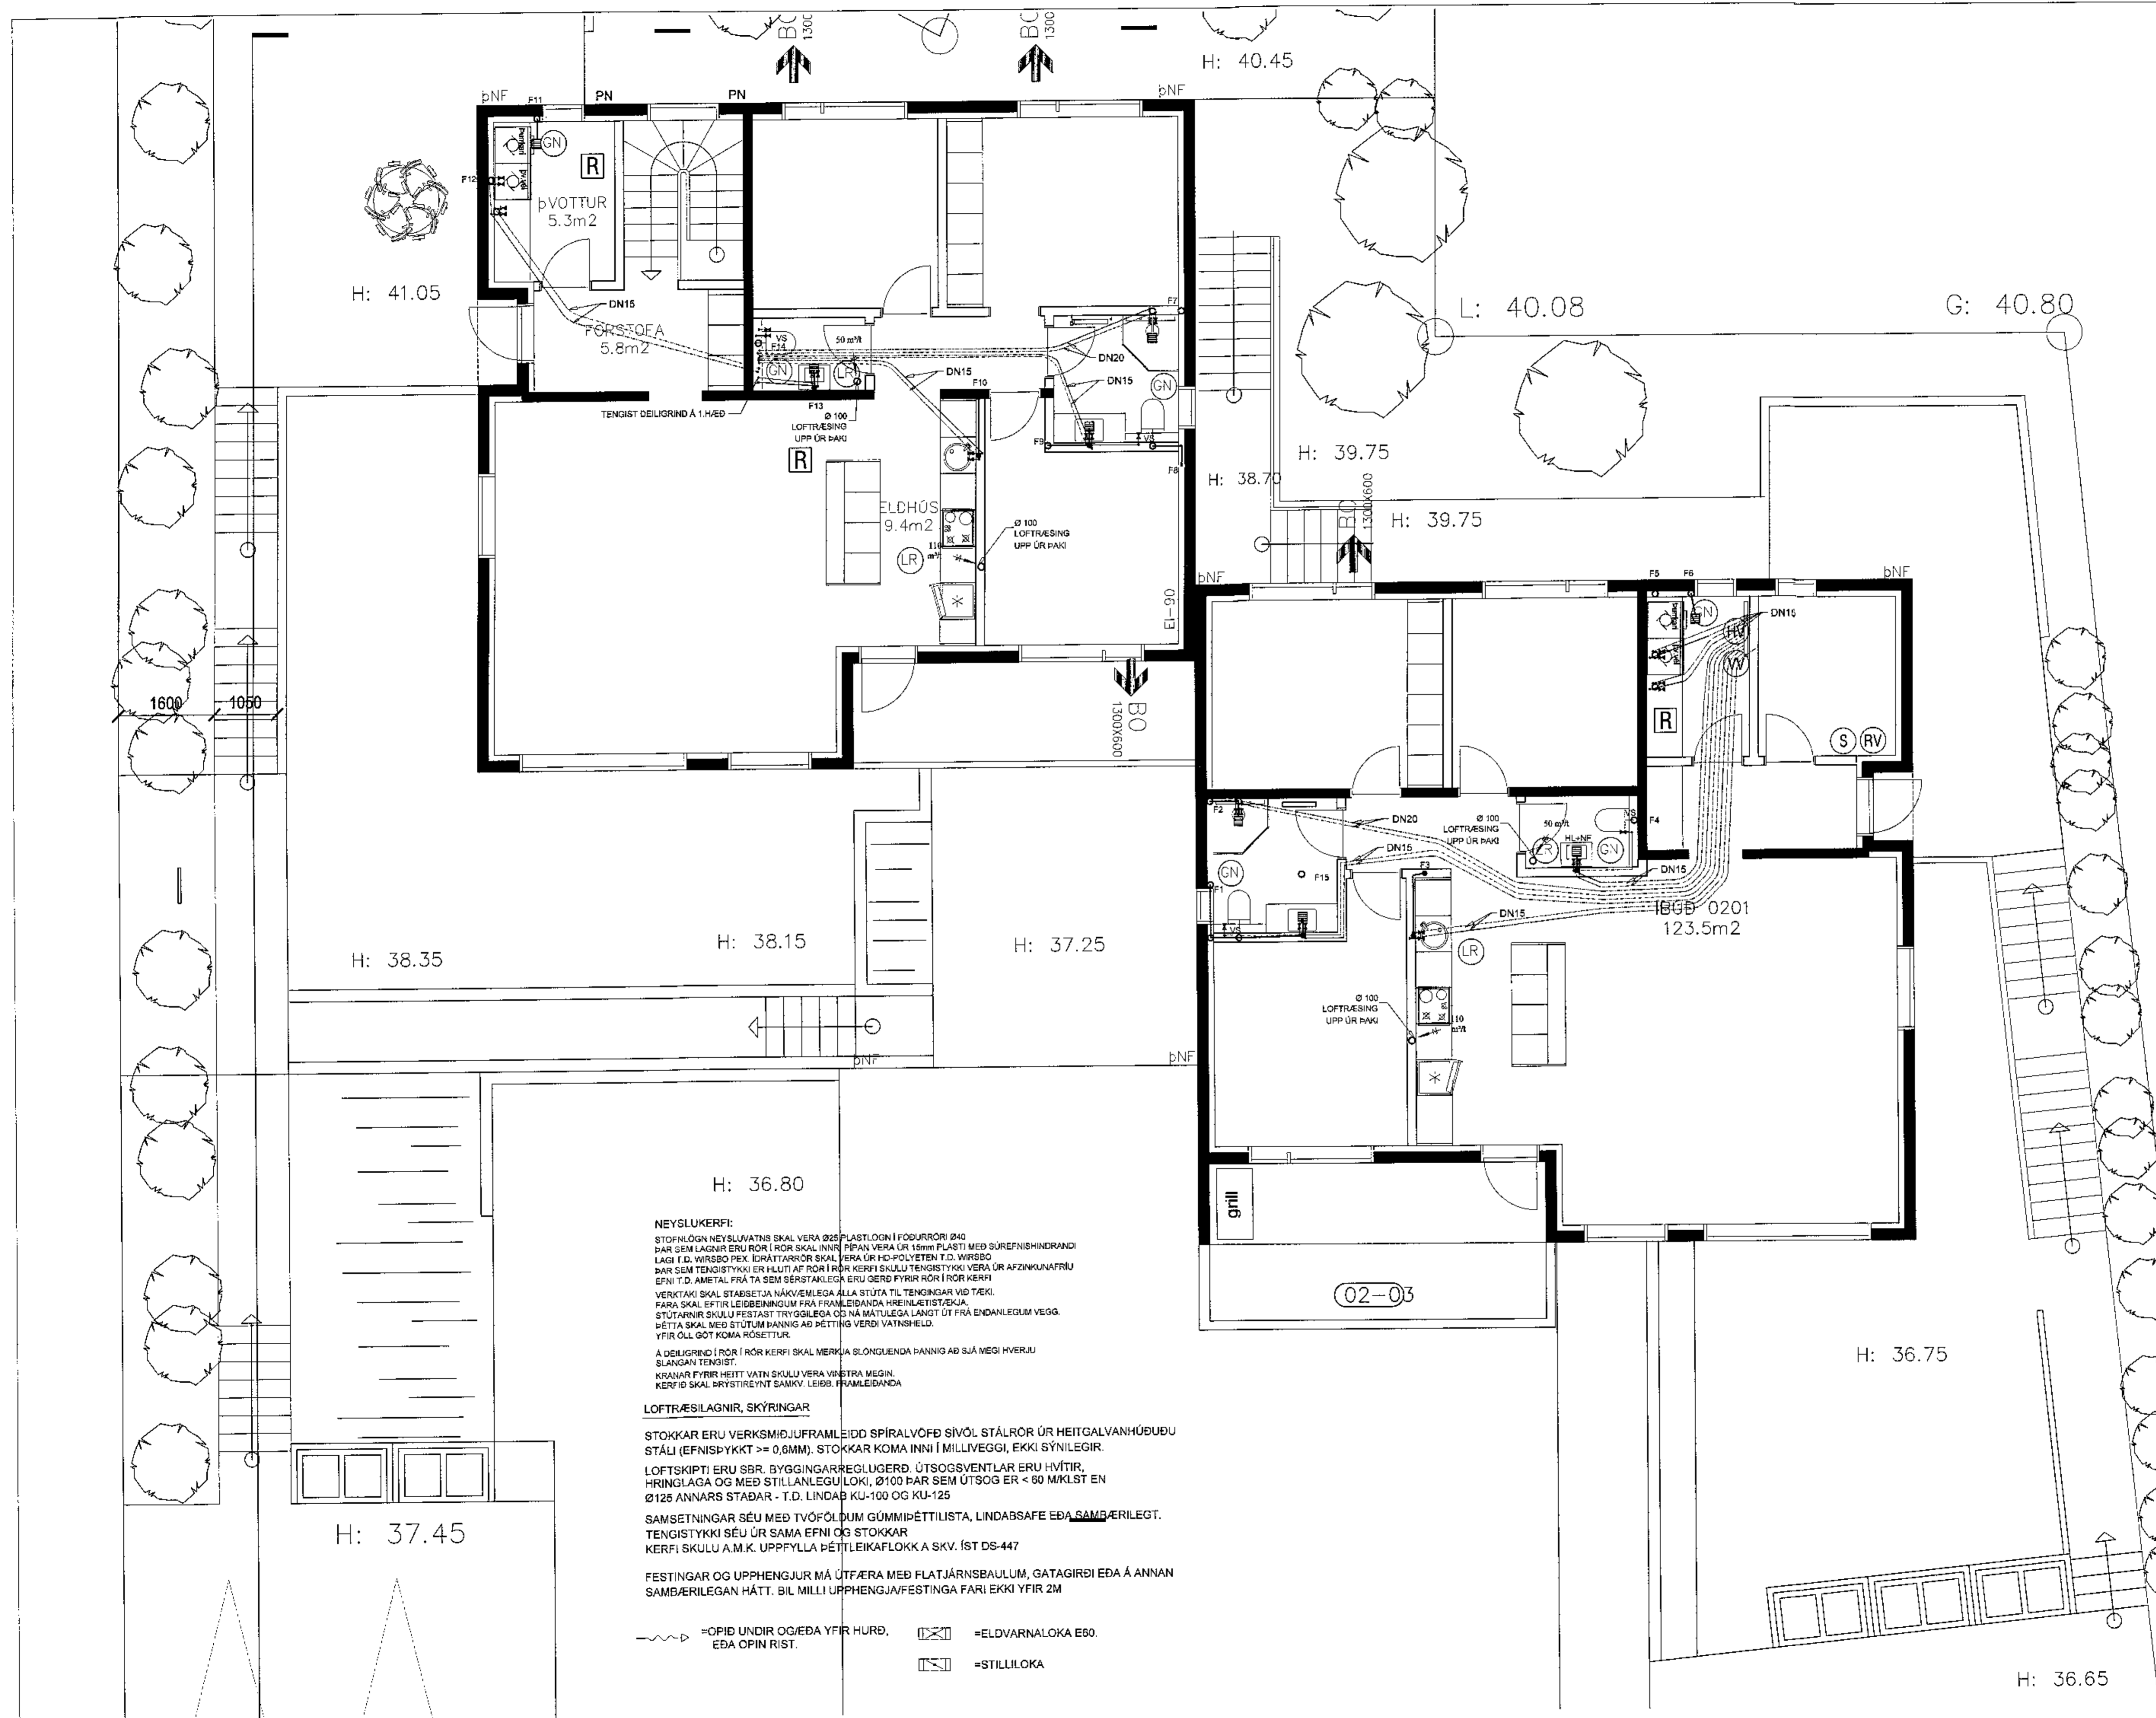

NEYSLUKERFI:
STOFNLOGN NEYSLUVATNS SKAL VERA Ø25 PLASTLOGN Í FÖÐURRÖR 1240
ÞAR SEM LAGNIR ERU RÖR Í RÖR SKAL INNRI PÍPAN VERA ÚR 15mm PLASTI MEÐ SÚREFNISHINDRAN
LAGI Í Þ. WIRSBØ PEK. EDRÁTTARRÖR SKAL VERA ÚR HD-POLYETEN T.D. WIRSBØ
ÞAR SEM TENGISTYKKI ER HLUT AF RÖR KERFI SKULU TENGISTYKKI VERA ÚR AFZINKUNAFRÚ
EFNI T.D. AMETAL FRÁ TA SEM SÉRSTAKLEGA ERU GERÐ FYRIR RÖR Í RÖR KERFI
VERKTAKI SKAL STAÐSETJA NÁKVEMLEGA ALLA STÚTA TIL TENINGAR VÍD TÆKI.
FARA SKAL EFTIR LEIÐBEININGUM FRÁ FRAMLEIÐANDA HREINLETTI STÆKJA.
STÚTARNIR SKULU FESTAST TRYGGILEGA OG NÁ MÁTULEGA LANGT ÚT FRÁ ENDANLEIGUM VEGG.
ÞETTA SKAL MEÐ STÚTUM ÞANNGI AD ÞÉTTING VERÐI VATNSHELD.
FYRIR ÖLL GÖT KOMA ROSETTUR.

A DEILGRIND Í RÖR Í RÖR KERFI SKAL MÉRKA SLONGUENDA ÞANNGI AD SJÁ MEGI HVERJU
SLANGAN TENGIST.
KRANAR FYRIR HEITT VATN SKULU VERA VINSTRA MEGIN.
KERFI SKAL BRÝSTIREYNT SAMKV. LEIÐB. FRAMLEIÐANDA

LOFTRÆSLAGNIR, SKÝRINGAR
STOKKAR ERU VERKSMÍÐJUFAMLEIDD SPÍRALVÖÐ SÍVÖL STÁL RÖR ÚR HEITGALVANHÚÐUÐU
STÁLI (EFNISÞYKKT >= 0,6MM). STOKKAR KOMA INNI Í MILLIVEGGI, EKKI SÝNILEGIR.
LOFTSKIPTI ERU SBR. BYGGINGARREGLUGERÐ. ÚTSOGSVENTLAR ERU HVÍTIR,
HRINGLAGA OG MEÐ STILLANLEGU LOKI, Ø100 ÞAR SEM ÚTSOG ER < 60 MKLST EN
Ø125 ANNARS STAÐAR - T.D. LINDAB KU-100 OG KU-125
SAMSETNINGAR SÉU MEÐ TVÖFÖLDUM GÚMMIPÉTTILISTA, LINDABSAFE EBA SAMBÆRILEGT.
TENGISTYKKI SÉU ÚR SAMA EFNI OG STOKKAR
KERFI SKULU A.M.K. UPPFYLLA ÞÉTTLEIKAFLOKK A SKV. ÍST DS-447

FESTINGAR OG UPPHENGJUR MÁ ÚTFÆRA MEÐ FLATJÁRNSBAULUM. GATAGIRÐI EÐA Á ANNAN
SAMBÆRILEGAN HÁTT. BIL MILLI UPPHENGJA/FESTINGA FARI EKKI FYRIR 2M

—○— = OPID UNDIR OG/EDA FYRIR HURÐ, EÐA OPIN RIST. ⊠ = ELDVARNALOKA E60.
⊞ = STILLILOKA

Verkfræðistofa Ívars Haukssonar ehf.
Stóumúli 13, 108 Reykjavík
Sími: 695-4337
e-mail: ivar@vha.is
www.vha.is
Kennitala: 540212-2790

VÍH
Hannað 1.1.1. Táknað 1.1.1. Samþykkt: *Arnlundur*
Kennitala 110383-5339

DRANGASKARÐ 10
HAFNARFIRÐI
LAGNIR
NEYSLUVATNSLAGNIR
2HÆÐ

Mkv. 1:50	Tákn. nr. 3-2.3	Verk nr. 1444
-----------	-----------------	---------------

Ártun samþráttar / hönnunarskema: *Arnlundur*
Búið er að málum: *Arnlundur*
Skilningur: *Arnlundur*