



Samþykkt þann  
02 OCT 2018  
Byggingarfulltrúnaður / *Felnaður*  
F.h. Sigurður Steinar Jónsson

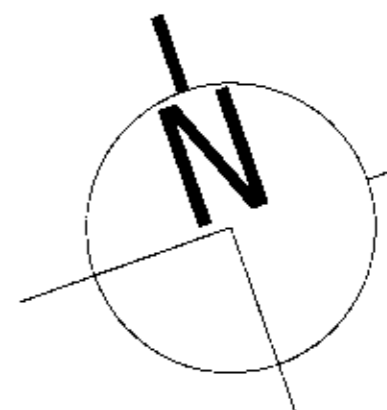

Úr Gildi

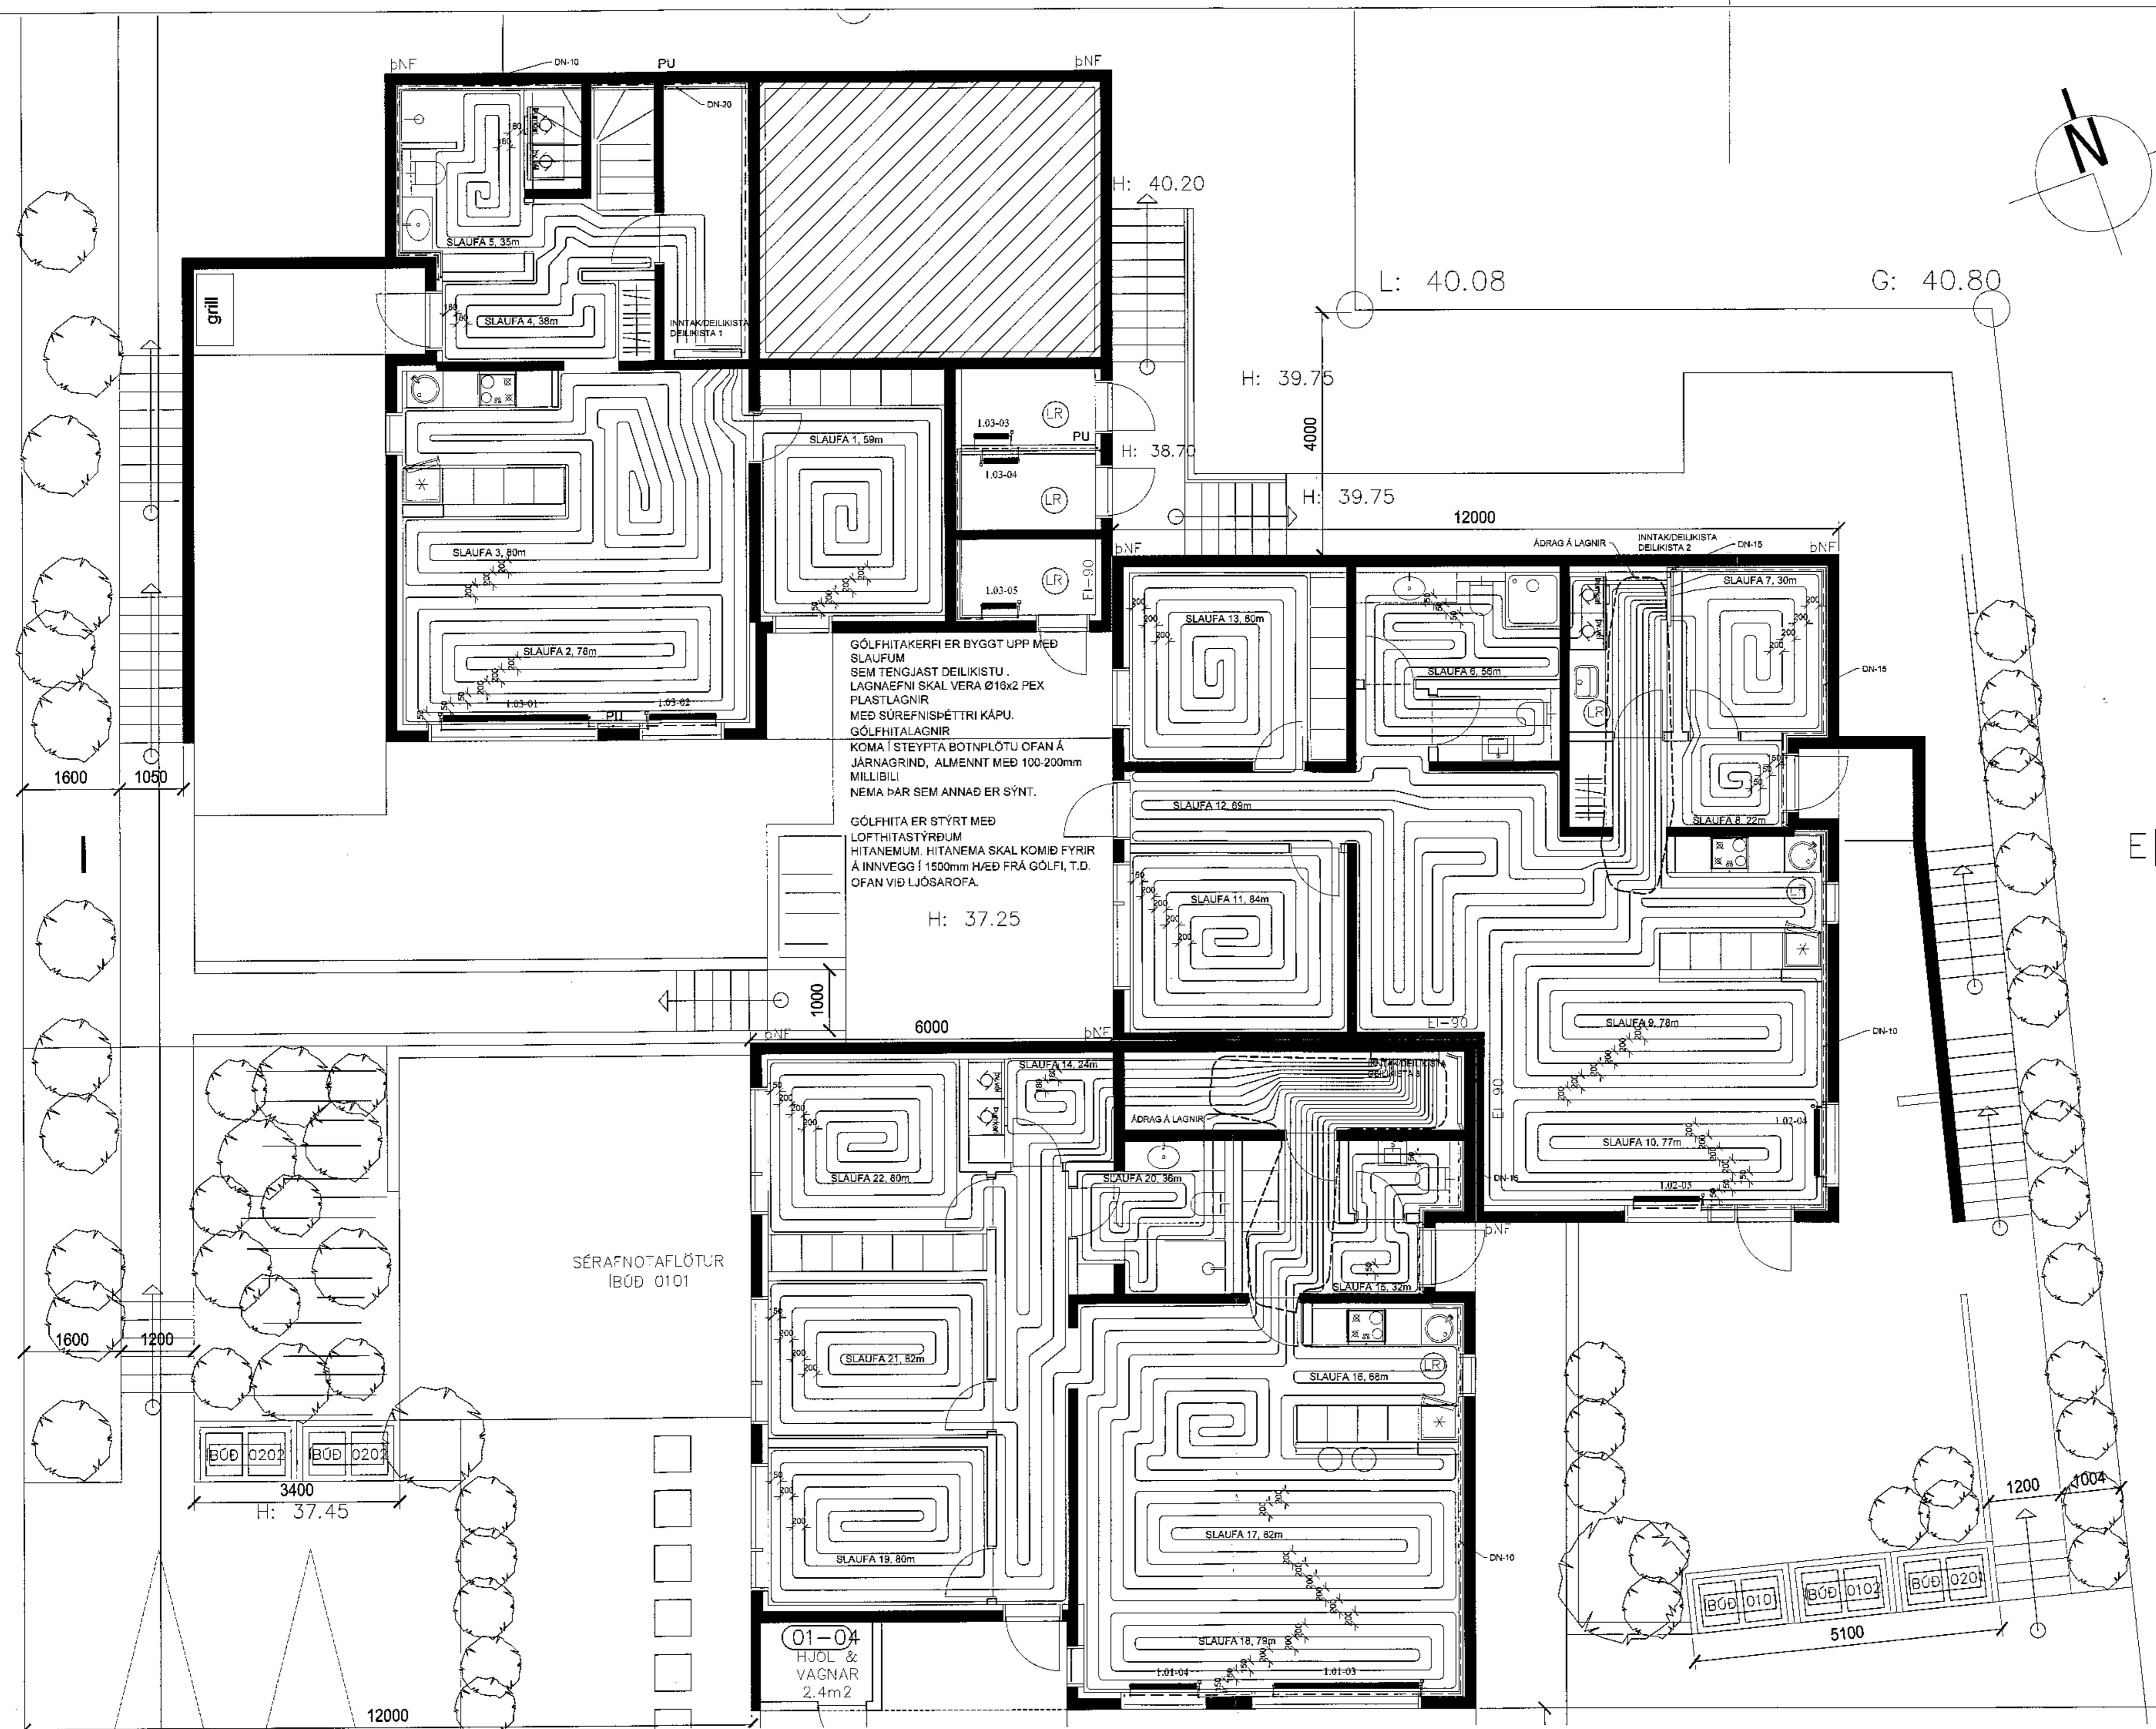

GÓLFHITAKERFI ER BYGGT UPP MÆÐ  
SLAUFUM  
SEM TENGJAST DEILIKISTU.  
LAGNAEFNI SKAL VERA Ø16x2 PEX  
PLASTLAGNIR  
MÆÐ SÚREFNISÞETTRI KÁPU.  
GÓLFHITALAGNIR  
KOMA Í STEYPTA BOTNPLÖTU OFAN Á  
JÄRNAGRIND, ALMENNT MÆÐ 100-200mm  
MILLIBILI  
NEMA ÞÄR SEM ANNÄD ER SÝNT.

GÓLFHITA ER STÝRT MÆÐ  
LOFTHITASTÝRÐUM  
HITANEMUM. HITANEMA SKAL KOMIÐ FYRIR  
Ä INNVEGG Í 1500mm HÆÐ FRÄ FRÄ GÖLFI, T.D.  
OFAN VID LJÖSAROFÄ.

A	17.09.18	GÓLFHITA BÆTT VID	H.A
Verkfræðistofa Ivars Haukssonar ehf.			
Stúrnúll 13, 108 Reykjavík			
Sími: 695-4337			
e-mail: ivar@vha.is			
www.vha.is			
Kennitala: 540212-2790			
Hannað	Tekinn	Samþykkt	
I.H.	I.H.	Kennitala	110383-6339
<b>DRANGSSKARÐ 10</b>			
HAFNARFIRÐI			
LAGNIR			
OFNAR 1.HÆÐ			
GÓLFHITI			
Mkv.	Tekn. nr.	Verk nr.	
1:50	3-1.1	1444	
Artur, Samþykkt / <i>Arður</i>			Útgáfa
Kart Eiríksdóttir / <i>Eiríksdóttir</i>			B
Kart Eiríksdóttir / <i>Eiríksdóttir</i>			MAI 18