

SKÝRINGAR:

FRÁGANGUR Á LÓÐAMÖRKUM VERÐI GERÐUR Í SAMRÁÐI VIÐ LÓÐARHAFA AÐLIGGJANDI LÓÐA. STÆRÐ OG STAÐSETNING LÓÐA, BYGGINGARREITA OG BÍLASTÆÐA ERU SÝND Á MÆLIBLÖÐUM.

2h= HÚS Á TVEIMUR HÆÐUM
 G= REIKNUÐ HÆÐ Á GÖTU, GANGSTÉTT, -STÍG EÐA LÓÐAMÖRKUM
 L= LANDHÆÐ VIÐ LÓÐAMÖRK (LEIÐBEINANDI)
 H= HÆÐ Á AÐKOMUGÖLFI - SJÁ SKILMÁLA
 VH= VEGGHÆÐ
 Fr= TENGIHÆÐ Á REGNVATNSFRÁRÆSI
 Fs= TENGIHÆÐ Á SKÓLPFRÁRÆSI
 HÆÐARLÍNUR INNAN LÓÐAMARKA ERU BINDANDI FYRIR HÖNNUN LÓÐA

BAKRÁSAVATN HITAVEITU SKAL VEITA Í REGNVATNSFRÁRÆSI. NEYSLUVATNSHEIMÆÐAR ERU Ø50 mm PE100, NEMA ANNAD SÉ SÝNT Á TEIKNINGU. TENGIHÆÐ NEYSLUVATNSHEIMÆÐAR ER AÐ ÖLLU JÖFNU 1,2 m UNDIR YFIRBORDI LANDS.


- NEYSLUVATNSHEIMÆÐ (MEÐ LOKA)
- REGNVATNSFRÁRÆSI
- SKÓLPFRÁRÆSI
- STÖÐVEGGUR

13 NÚMER LÓÐAR

E,F,R.. HÚSAGERÐ, SJÁ SKILMÁLA

25.215.1 NÚMER AÐLIGGJANDI LÓÐABLAÐA


SJÁ JAFNFRAMT SKIPULAGSUPDRÁTT OG SKILMÁLA

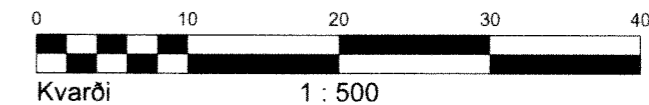

HÆÐABLAÐ 25.230.2

TEIKNING NR. 423.052

DRANGSSKARÐ 11, 13, 15, 17 OG 17G
 HÁDEGISSKARÐ 22, 25, 26, 27, 29, 31 OG 31G

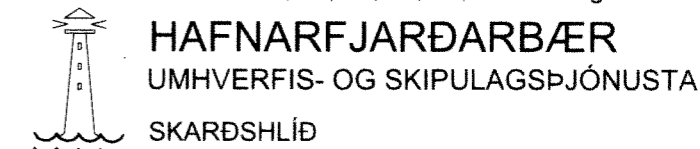

VSB
 VERKFRÆÐISTOFA

BÆJARHRAUNI 20 / 220 HAFNARFJÖRDUR
 KENNITALA 710796-2899
 SÍMI 58 58 600
 vsb@vsb.is / www.vsb.is

Breyting C: 27.05.2021/HKB; Skv. breyttu deiliskipulagi samþ. á fundi skipulags- og byggingarfulltrúa 20.01.2021 sem öðlast gildi 02.03.2021. Drangsskarð 17. Skv. breyttu deiliskipulagi samþ. á fundi skipulags- og byggingarfulltrúa 17.02.2021 sem öðlast gildi 12.05.2021. Drangsskarð 11. Skv. breyttu deiliskipulagi samþ. á fundi skipulagsfulltrúa 05.05.2021 sem öðlast gildi 12.05.2021. Hádegisskarð 31.
 Breyting D: 05.07.2022/HKB; Skv. breyttu deiliskipulagi samþ. á fundi skipulags- og byggingarfulltrúa 14.04.2021 sem öðlast gildi 11.05.2021. Drangsskarð 15. Skv. breyttu deiliskipulagi samþ. á fundi bæjarstjórnar 09.03.2022 sem öðlast gildi 17.05.2022. Hádegisskarð 26.
 Breyting E: 14.06.2023/PLW; Skv. breyttu deiliskipulagi samþ. á fundi skipulags- og byggingarráðs 23.02.2023 sem öðlast gildi 17.03.2023. Drangsskarð 13.