


25.230.2.dwg 07222-hln; 07222-la; 07222-vatn; 07222-lpdahnit; 07222-gm; 07222-lodir; 07222-lodakotar; Mblad-Skarð-2af; Hblad-Skarð-2af

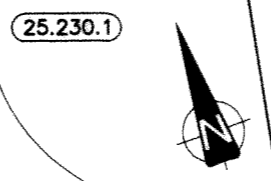


HNITASKRÁ:

| NR. | AUSTUR | NORÐUR |
|-----|------------|------------|
| 273 | 355162,230 | 397124,271 |
| 274 | 355199,717 | 397096,955 |
| 275 | 355221,794 | 397082,155 |
| 276 | 355246,776 | 397070,254 |
| 277 | 355277,239 | 397061,338 |

HNITASKRÁ:

| NR. | AUSTUR | NORÐUR | NR. | AUSTUR | NORÐUR |
|-----|------------|------------|-----|------------|------------|
| 201 | 355149,562 | 397017,073 | 242 | 355153,647 | 397063,801 |
| 202 | 355174,098 | 397001,148 | 243 | 355172,168 | 397048,856 |
| 203 | 355195,990 | 396989,769 | 244 | 355200,350 | 397031,169 |
| 204 | 355222,411 | 396979,081 | 245 | 355230,700 | 397017,533 |
| 205 | 355249,800 | 396971,131 | 246 | 355266,714 | 397007,354 |
| 232 | 355255,158 | 396999,667 | 263 | 355238,204 | 397042,142 |
| 233 | 355230,465 | 397006,987 | 264 | 355210,596 | 397054,346 |
| 234 | 355206,715 | 397016,770 | 265 | 355186,069 | 397073,126 |
| 235 | 355187,519 | 397026,889 | 266 | 355154,410 | 397093,793 |
| 236 | 355165,174 | 397041,583 | 267 | 355158,432 | 397106,139 |
| 237 | 355162,248 | 397045,666 | 268 | 355163,259 | 397112,664 |
| 238 | 355156,591 | 397038,666 | 269 | 355173,662 | 397121,655 |
| 239 | 355153,479 | 397041,180 | 270 | 355164,791 | 397121,198 |
| 240 | 355159,137 | 397048,180 | 271 | 355171,705 | 397126,961 |
| 241 | 355154,723 | 397065,018 | 272 | 355169,144 | 397130,033 |

- SKÝRINGAR:**
- KVÖÐ UM BÍLASTÆÐI OG STAÐSETNINGU ÞEIRRA. FJÖLDI STÆÐA SAMKVÆMT SKILMÁLUM OG REGLUG.
 - BINDANDI MÖRK BYGGINGAREITS
 - TENGING MILLI BYGGINGAREITA
 - HÁMARKS BYGGINGARREITUR
 - BYGGINGARREITUR BÍLAGEYMSLU
 - KVÖÐ UM LAGNIR, 4 M
 - SÉRAFNOTARÉTTUR
 - INNREGINN BYGGINGARREITUR
 - NÚMER LÓÐAR
 - HÚSAGERÐ, SJÁ SKILMÁLA
 - NÚMER ADLIGGJANDI LÓÐABLADA, STAÐGREINIR
 - LANDEIGNANÚMER

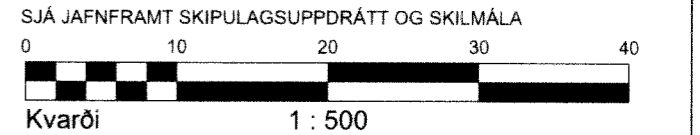

DEILISKIPULAG SAMÞYKKT Í SKIPULAGS- OG BYGGINGARRÁÐI 01.06.2016 OG Í BÆJARRÁÐI, Í UMBOÐI BÆJARSTJÓRNAR, 11.08.2016. ÖBLAST GILDI ÞANN 01.09.2016.

MÆLIBLAÐ 25.230.2
 TEIKNING NR. 423.002
 DRANGSSKARÐ 11, 13, 15, 17 OG 17g
 HÁDEGISSKARÐ 22, 25, 26, 27, 29, 31 OG 31g
HAFNARFJARÐARBÆR
 UMHVERFIS- OG SKIPULAGSPJÓNUSTA
 SKARÐSHLIÐ

VSB
 VERKFRÆÐISTOFA
 BÆJARHRAUNI 20 / 220 HAFNARFJÖRDUR
 KENNITALA 710796-2899
 SÍMI 58 58 600
 vsb@vsb.is / www.vsb.is

HNITASKRÁ:

| | | |
|---|------------|------------|
| A | 355235,622 | 397055,310 |
| B | 355241,283 | 397068,115 |
| C | 355233,051 | 397071,754 |
| D | 355170,911 | 397098,429 |
| E | 355178,665 | 397108,863 |
| F | 355185,889 | 397103,495 |
| G | 355173,074 | 397064,054 |
| H | 355179,633 | 397074,103 |
| I | 355169,585 | 397080,662 |
| J | 355206,438 | 397086,556 |
| K | 355217,719 | 397080,095 |
| L | 355211,258 | 397068,815 |

Breyting C: 27.05.2021/HKB; Skv. breyttu deiliskipulagi samp. á fundi skipulagsfulltrúa 20.01.2021 sem öðlast gildi 02.03.2021. Drangsskarð 17.
 Skv. breyttu deiliskipulagi samp. á fundi skipulags- og byggingarfulltrúa 17.02.2021 sem öðlast gildi 12.05.2021. Drangsskarð 11. Skv. breyttu deiliskipulagi samp. á fundi skipulagsfulltrúa 05.05.2021 sem öðlast gildi 12.05.2021. Hádegisskarð 31.
 Breyting D: 05.07.2022/HKB; Skv. breyttu deiliskipulagi samp. á fundi skipulags- og byggingarfulltrúa 14.04.2021 sem öðlast gildi 11.05.2021. Drangsskarð 15.
 Skv. breyttu deiliskipulagi samp. á fundi bæjarstjórnar 09.03.2022 sem öðlast gildi 17.05.2022. Hádegisskarð 26.
 Breyting E: 14.06.2023/PLW; Skv. breyttu deiliskipulagi samp. á fundi skipulags- og byggingarráðs 23.02.2023 sem öðlast gildi 17.03.2023. Drangsskarð 13.