

## SKÝRINGAR:

FRÁGANGUR Á LÓÐAMÖRKUM VERÐI GERÐUR Í SAMRÁÐI VIÐ LÓÐARHAFA AÐLIGGJANDI LÓÐA. STÆRÐ OG STAÐSETNING LÓÐA, BYGGINGARREITA OG BÍLASTÆÐA ERU SÝND Á MÆLIBLÖÐUM.

2h= HÚS Á TVEIMUR HÆÐUM  
 G= REIKNUÐ HÆÐ Á GÖTU, GANGSTÉTT, -STÍG EÐA LÓÐAMÖRKUM  
 L= LANDHÆÐ VIÐ LÓÐAMÖRK (LEIÐBEINANDI)  
 H= HÆÐ Á AÐKOMUGÓLFÍ - SJÁ SKILMÁLA  
 VH= VEGGHÆÐ  
 Fr= TENGIHÆÐ Á REGNVATNSFRÁRÆSI  
 Fs= TENGIHÆÐ Á SKÓLPFRÁRÆSI  
 HÆÐARLÍNUR INNAN LÓÐAMARKA ERU BINDANDI FYRIR HÖNNUN LÓÐA

BAKRÁRVAÐN HITAVEITU SKAL VEITA Í REGNVATNSFRÁRÆSI. NEYSLUVATNSHEIMÆÐAR ERU Ø50 mm PE100, NEMA ANNAD SÉ SYNT Á TEIKNINGU. TENGIHÆÐ NEYSLUVATNSHEIMÆÐAR ER AÐ ÖLLU JÖFNU 1,2 m UNDIR YFIRBORDI LANDS.


--- NEYSLUVATNSHEIMÆÐ (MEÐ LOKA)  
 - - - REGNVATNSFRÁRÆSI  
 — SKÓLPFRÁRÆSI  
 — STÖÐVEGGUR

⑬ NÚMER LÓÐAR

E,F,R.. HÚSAGERÐ, SJÁ SKILMÁLA

25.215.1 NÚMER AÐLIGGJANDI LÓÐABLAÐA


SJÁ JAFNFRAMT SKIPULAGSUPPDRAÐT OG SKILMÁLA

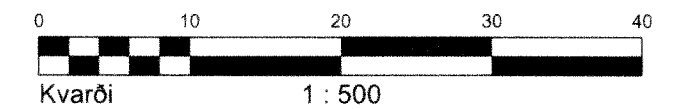

## HÆÐABLAÐ 25.230.3

TEIKNING NR. 423.053

DRANGSSKARÐ 5 OG 9  
 HÁDEGISSKARÐ 13, 14, 16, 17, 18, 21, 21g, 23

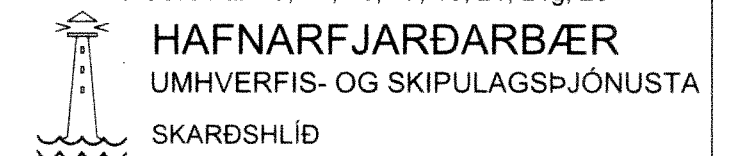

**VSB**  
 VERKFRÆÐISTOFA

BÆJARHRAUNI 20 / 220 HAFNARFJÖRÐUR  
 KENNITALA 710796-2899  
 Sími 58 58 600  
 vsb@vsb.is / www.vsb.is

Breyting A: 05.03.2018/KG; Byggingarreitur við Hádegisskarð 13 til 19 færður fjær lóðamörkum og bílastæðum bætt við framan við byggingarreit.

Breyting B: 05.09.2018/HKB; Bætt við texta fyrir heimæð He129 og stærð á öllum neysluvatnsheimæðum. Breytt stærð á neysluvatnsheimæð við Hádegisskarð 21 og 23.

Breyting C: 21.08.2023/HKB; Skv. breyttu deiliskipulagi samþ. á afgreiðslufundi skipulags- og byggingarfulltrúa 19.07.2023 sem öðlast gildi 03.08.2023. Drangsskarð 5.

Dags.: 23.10.2017

Gert af: RBS

Yfirarið: ÚK AS