




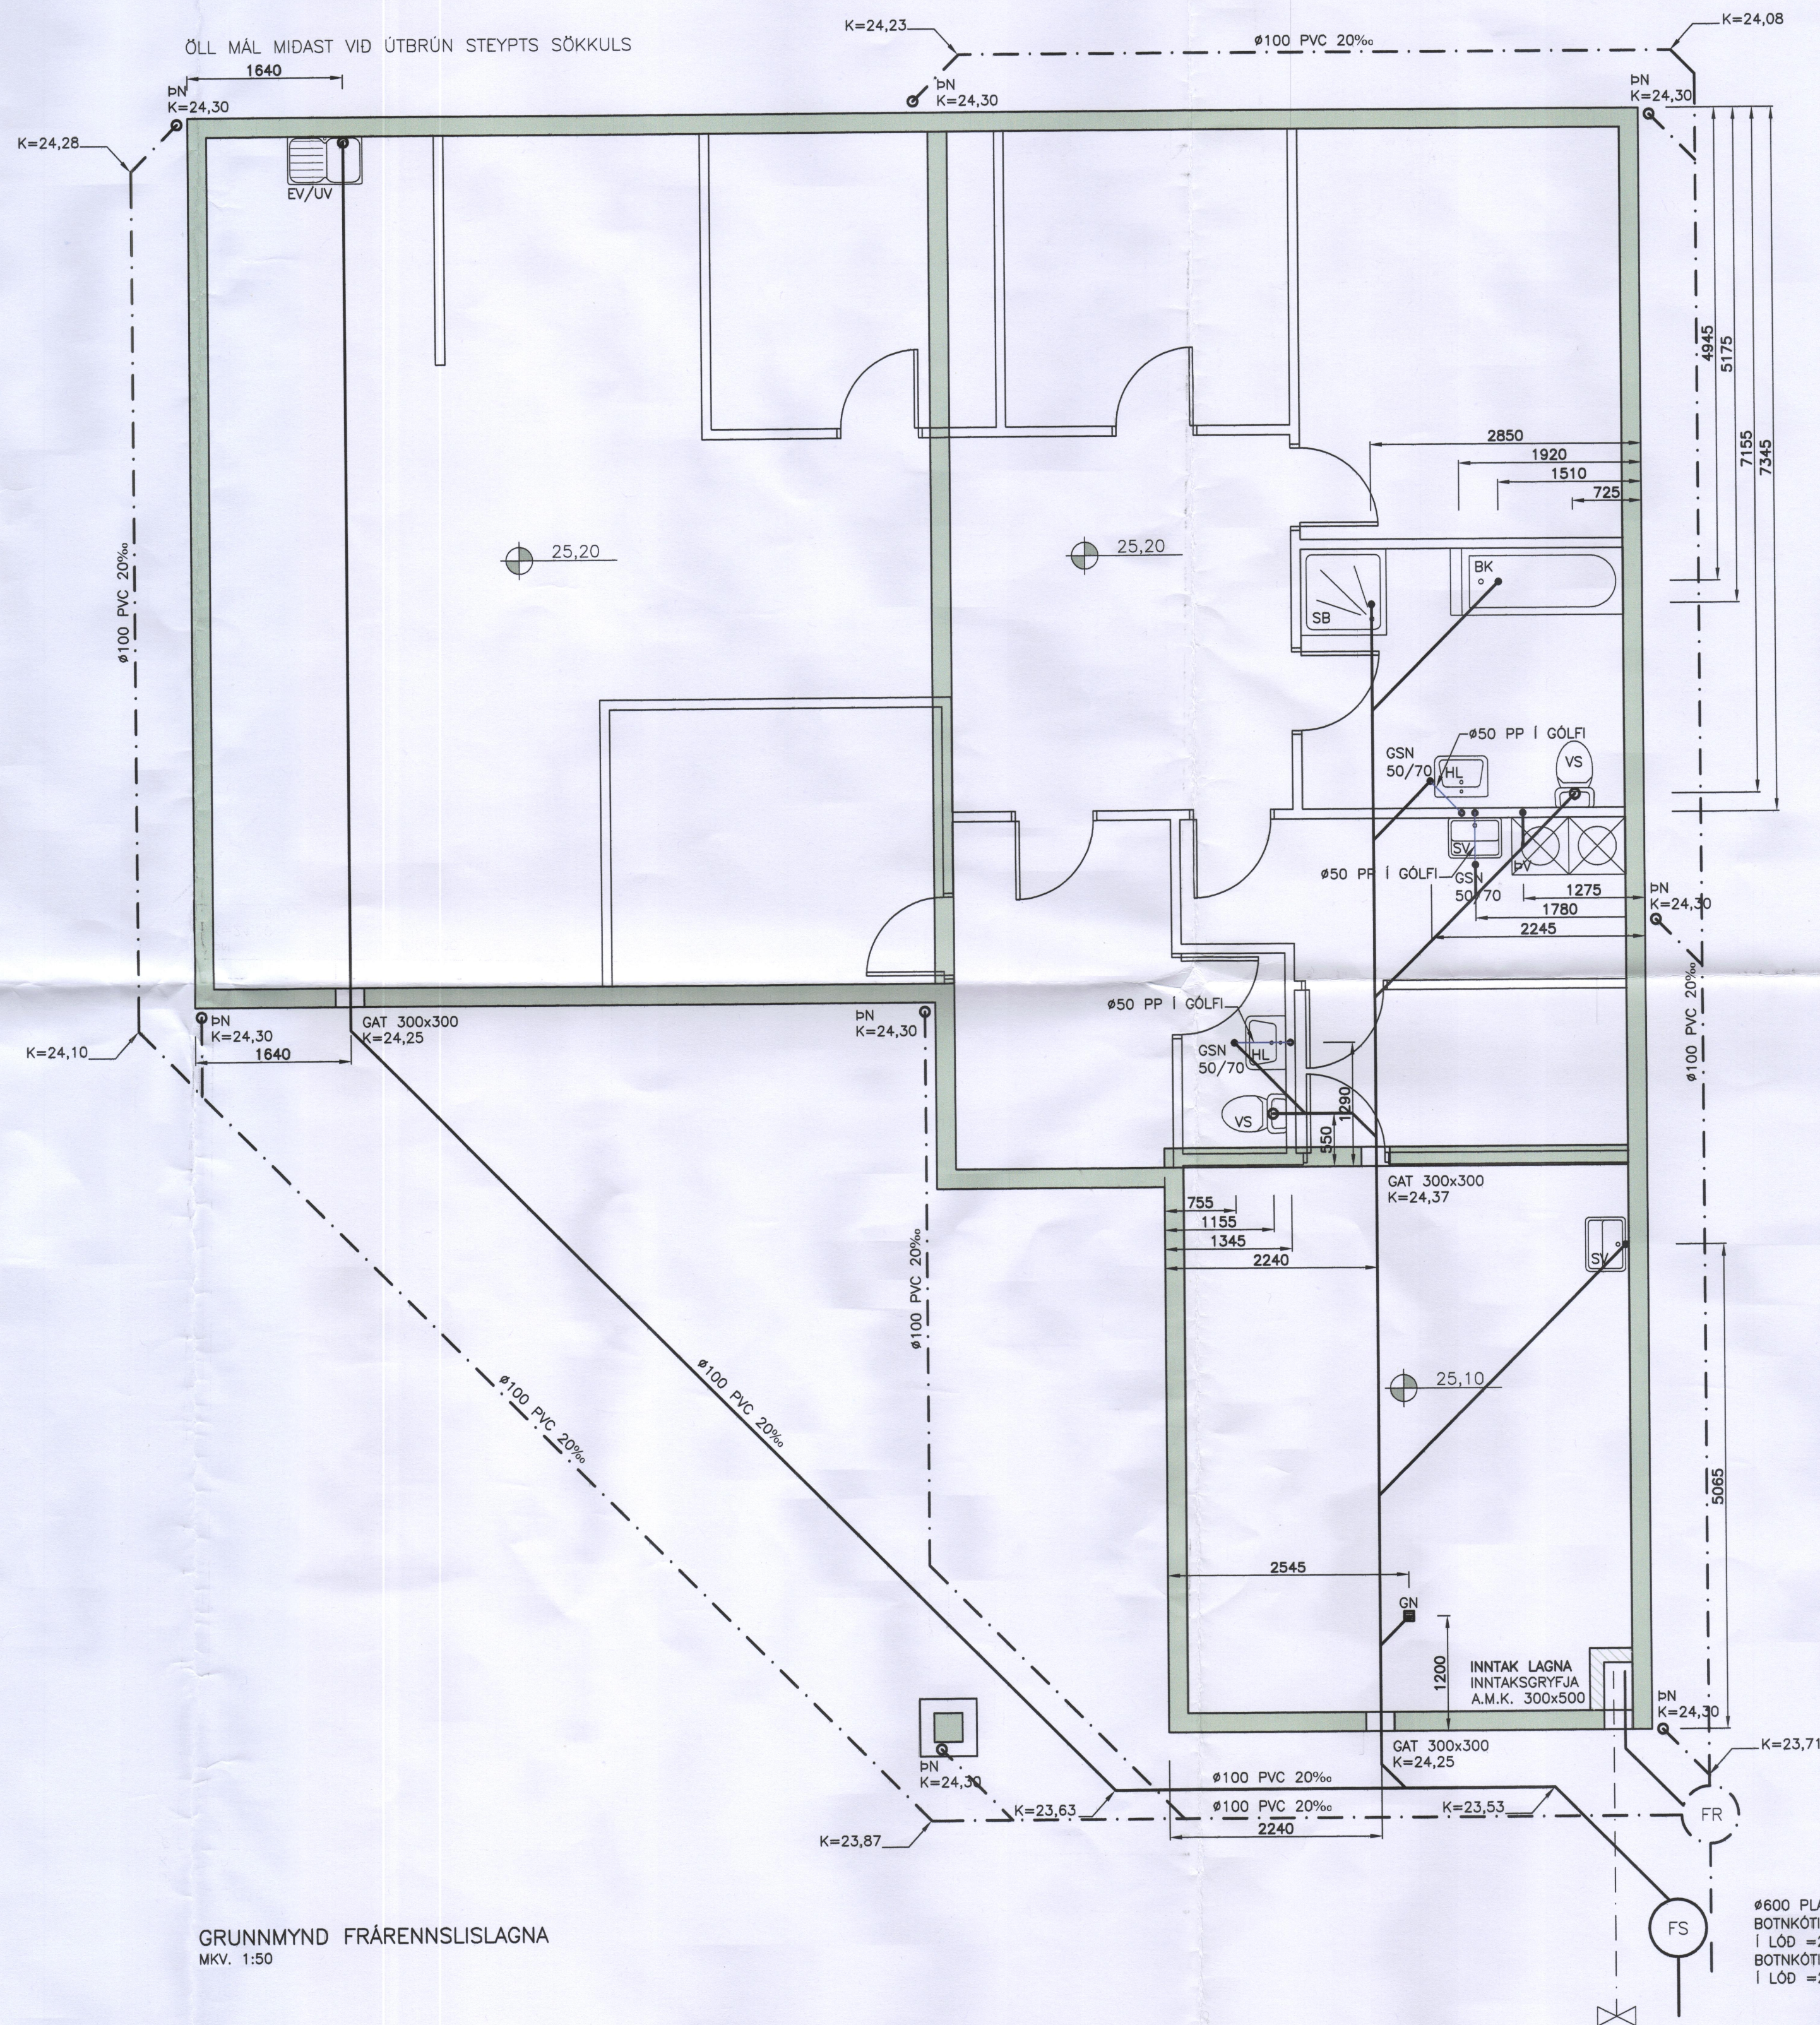

GRUNNMYND FRÆRENNISLAGNA
MKV. 1:50

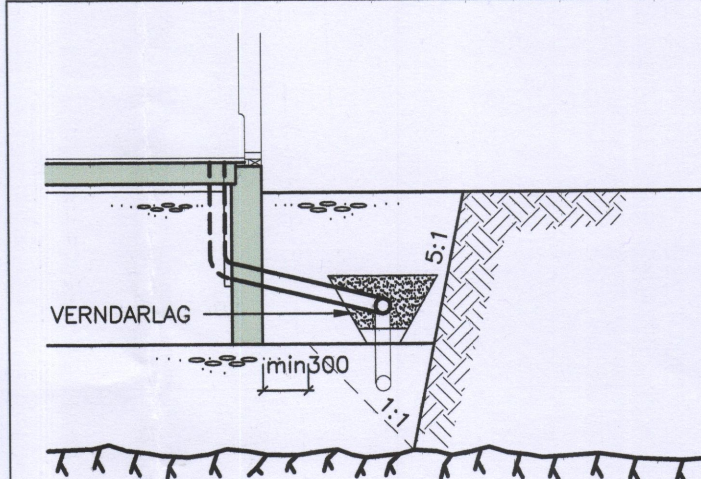

SNID VÍÐ SÖKKUL
Mkv. 1:50

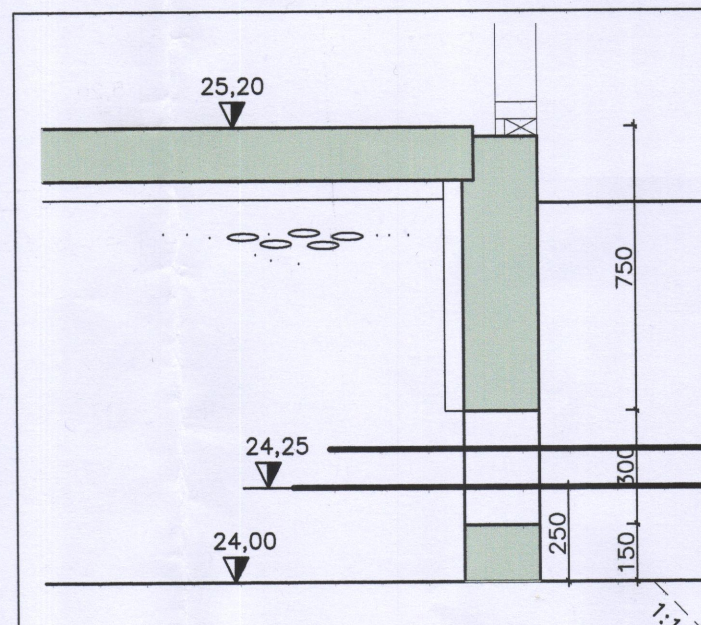

KÓTAR, SKÝRINGAR
Mkv. 1:20

SKÝRINGAR:

ÖLL RÖR Í JÖRD SEU ÚR STÍFU PVC PLASTI, GRUNNPLASTI, NEMA ANNAD SE TEKID FRAM.

MINNSTI HALLI Á RÖRUM ER 20‰ (2 CM Á M) OG MESTI HALLI ER 300‰, NEMA ANNAD SE TEKID FRAM.

GRAFID SE FYRIR RÖRUM Í ÞJAPPADA FYLINGU. UMHERFIS ÖLL RÖR Í JÖRÐU SKAL SETJA A.M.K. 150 mm SANDLAG OG ÞJAPPA VEL.

ÖLL RÖR ÞETTIST MED TIL ÞESS GERÐUM GÜMMIHRINGJUM. AD ÖÐRU LEYTI BER AD HAGA VINNU OG ÖLLUM UMBUNADI SKV. IST 65 SVO OG FYRIRMEÐUM FRAMLEIDANDA.

KÓTAR ERU Í METRUM OG MIDAST VID RENNSUSBOTN, ÞAD Á EINNIG VID UM GÖT, ÞAR SEM KÓTI Á GATI ER GEFINN Á RENNSUSBOTN.

MÁL ERU Í MILLIMETRUM OG MIDAST VID MIÐJAN STÚT.

ÖLL RÖR MED ÖNEFNDUM HALLA HAGA 20‰ HALLA OG ERU ÚR Ø100 PVC.

SKAMMSTAFANIR:

PVC	PLASTRÖR, PVC (RAUÐBRÚN)
PP	PLASTRÖR, PP (GRÁ)
ST	STEYPUÖR
BR	BRUNNUR
GN	GÖLFNIDURFALL MED VATNSLÁS
GSN	GÖGNUMSTREYMISNIDURFALL Í GÖLF
PN	ÞAKNIDURFALL
HL	HANÐLAUG
VS	VATNSSALERNI
SB	STEYPIBAD
BK	BADKAR
EV	ELDHÚSVASKUR
UV	UPPBVOTTAVEL
ÞV	ÞVOTTAVEL
SV	SKÖLVASKUR
SL	SETLAUG
NF	ÚTINIDURFALL
HR	HREINSISTÚTUR MED LOKI

ATH: STAÐSETNINGU STÚTA FYRIR HREINLATISTEKI MÁ AÐEINS HAGA TIL VIÐMIDUNAR, OG ÞARF AD YFIRFARA OG ADLAGA ÞEIM TEKJUM SEM ENDANLEGA ERU VALIN.

ATH: MELA SKAL HEDARKÓTA HEIMEDA AÐUR EN LAGT ER Í GRUNN.

ÖLL MÁL Í mm NEMA ANNARS SE GETIÐ.

---	SKOLP
---	REGNVATNSLÖGN
---	AFRENNSLI HITAVEITU
---	HEIMED (KALT VATN)

Samþykkt þann
15 JAN. 2007

Byggingafulltrúinn í Hafnarfirði
F.h. Sigurbjartur Halldórsson



DREKAVELLIR 41 Hafnarfirði	
LAGNIR:	MKV:
GRUNNMYND FRÆRENNISLAGNA	MKV: 1:50
SNID	MKV: 1:20/1:50
HANNA: T. ELLERT TÓMASSON	TEKNA: LAURA APARISI
VERKNÁMUR: 6077	SKÝRANAFN: 6077_bv-U10.dwg
DAÐSETNING:	TEKING: 2011.12.2006
201170-3979	301