



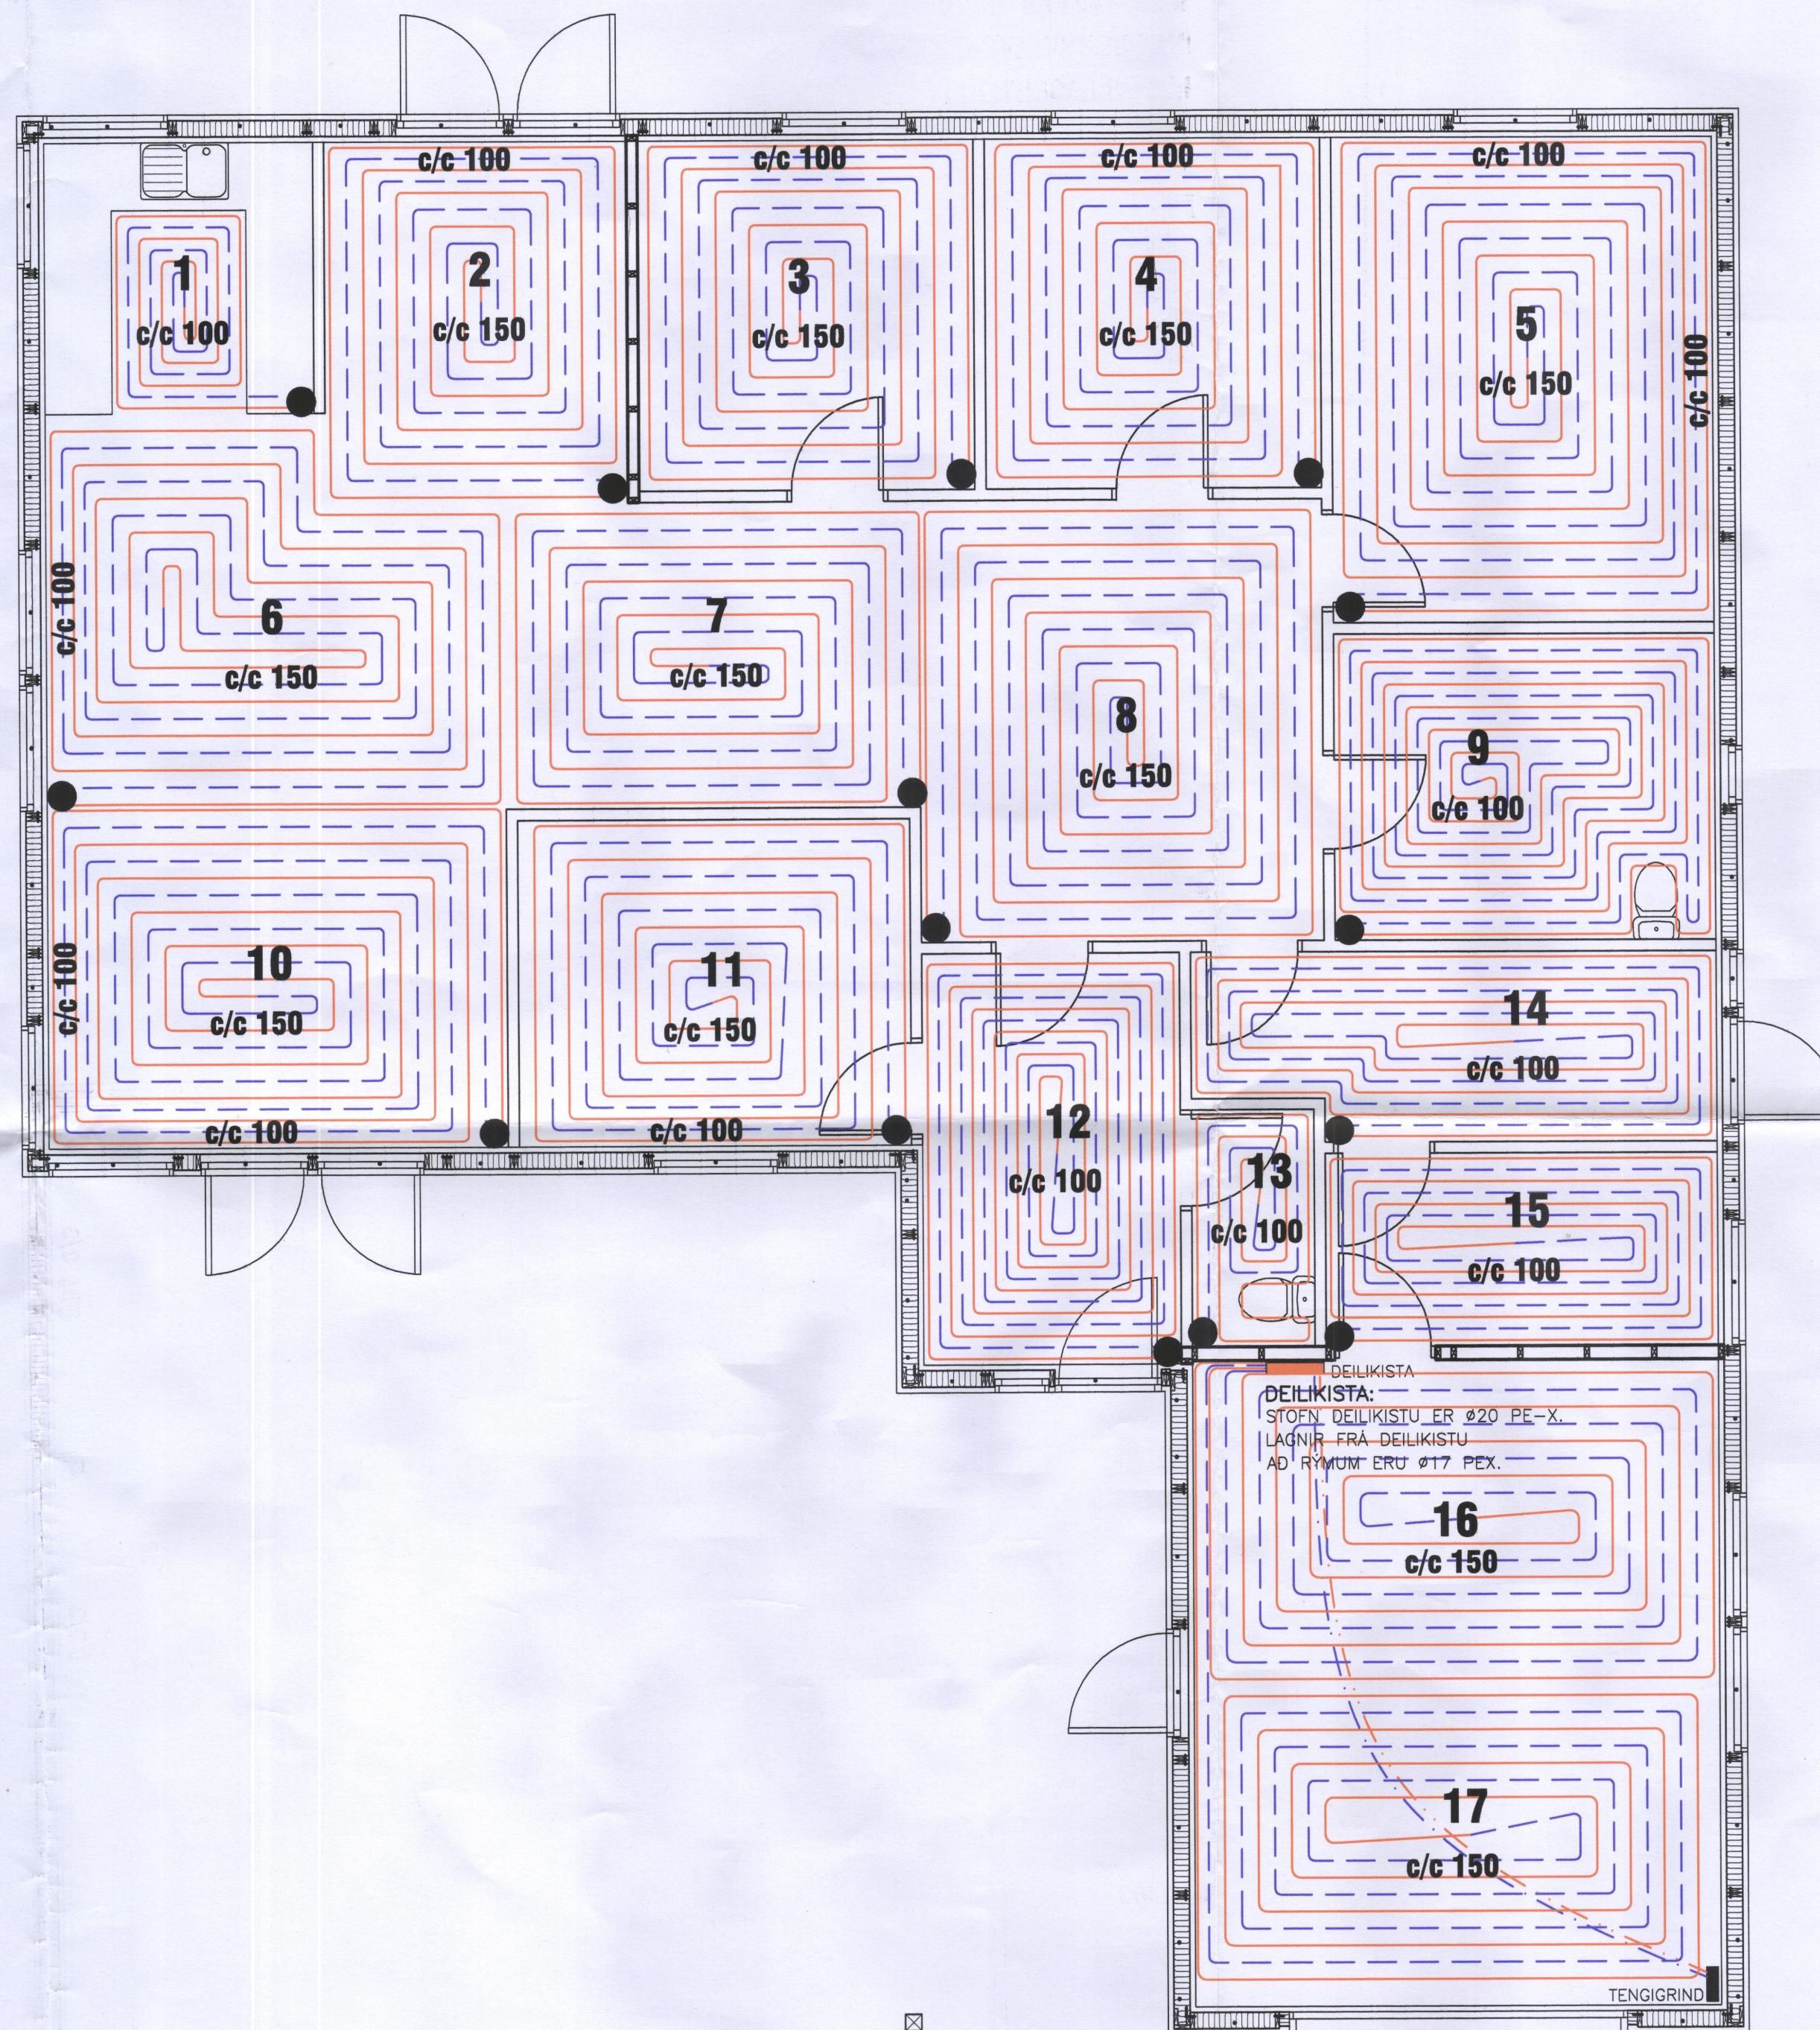



ATH !!
MILLI DEILIKISTU OG PUNKTA MERKTUM Á TEIKNINGU
KOMI ÍDRÁTTARRÖR FYRIR STOFNLAGNIR HVERRAR SLAUFU
FYRIR SIG, ER LEGGST UNDIR JÁRNAGRIND OG STEYPIST Í GÓLFPLÖTU.
NOTA SKAL PE VATNSRÖR Ø32 mm !

GRUNNMYND GÓLFHITA
MKV. 1:50

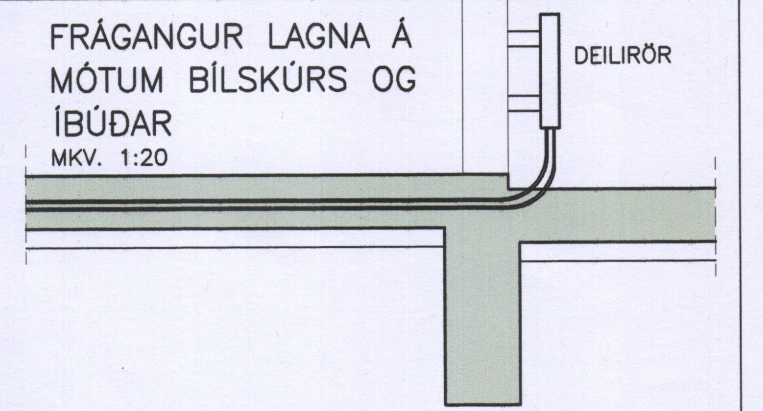

SKÝRINGAR VÍÐ LAGNIR
GÓLFHITALAGNIR:
ÖLL PÍPUMÁL ERU NAFNMÁL Í mm.
HITALAGNIR ERU Ø20x2.0 PE-X EDA ALPEX
MED SÚREFNISKÁPU
RÖR ERU STEYPT Í GÓLFPLÖTU.
RÖR ERU FRAMLEDD SAMKVÆMT DIN 4726.
HITALAGNIR SKAL ÞRÝSTIPRÓFA MED KÖLDU VATNI
Í 3 KLST. VÍÐ 9 BAR ÞRÝSTING OG TAKA SKAL
ÞRÝSTINGINN EFTIR 30 MIN, 60 MIN OG SVO Í
LOK PRÓFUNARTÍMA.
NIDURSTODUR SKAL SETJA Á MEDFYLGJANDI PRÓFUNARBLAD.
ALLT LAGNAEFNI SKAL VERA VOTTAD FRA
RANNSÓKNARSTOFNUN BYGGINGARÐIÐNADARINS.

LÍNUGERDIR: — FRAMRÁS GEISLA (TÚR)
— BAKRÁS GEISLA (RETÚR)
ATHUGID:
GERA ÞARF SÉRSTAKAR RÁÐSTAFANIR
TIL AD VERNDA RÖR ER LEGGST
UNDIR VEGGI.

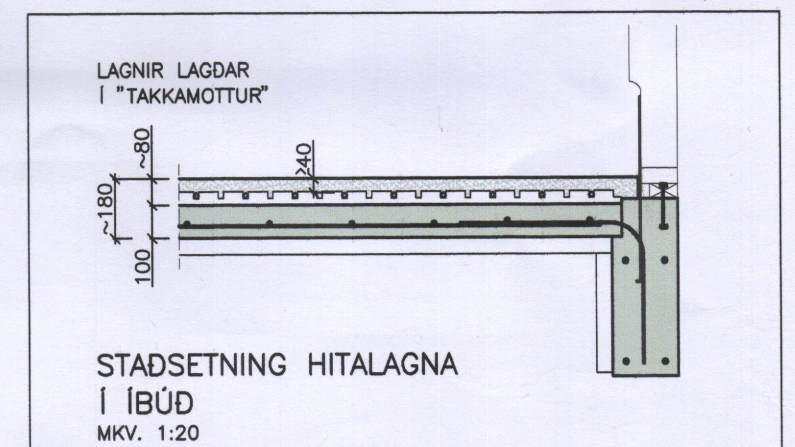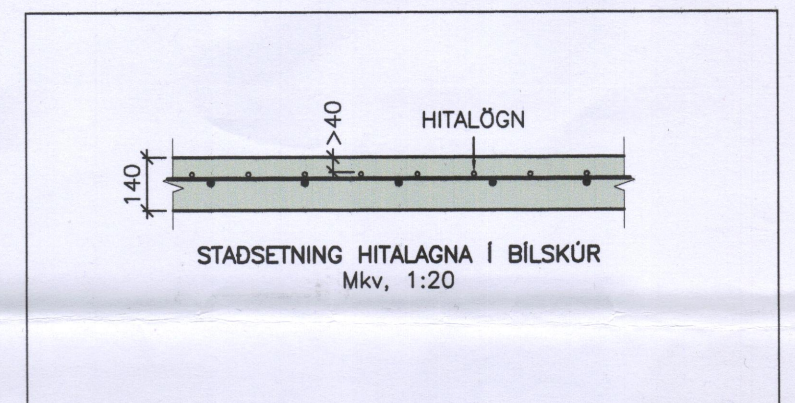

Samþykkt þann
15 JAN. 2007
Byggingafulltrúinn í Hafnarfirði
F.h. Sigurbjartur Halldórsson

VERNFRÆÐISTOFA ÁRBOÐGAR ehf. AUSTURVEGI 69 800 SELFOSS SM 462 460 FAX 462 461 www.vefrang.is veris@vefrang.is	
AUSTURVEGI 69 800 SELFOSS SM 462 3550 FAX 462 3551 NETFANG sg@sgfus.is VEFANG www.sghus.is	
DREKAVELLIR 41 Hafnarfirði	
LAGNIR:	MKV:
GRUNNMYND GÓLFHITA	MKV. 1:50
SKÝRINGAR, SNID	MKV. 1:20
HAFNAR: T. ELLERT TÓMASSON	TEKNAÐ: LAURA APARIS
VERÐIÐ: 6077	SKÝRANAFN: 6077_312-U1.dwg
DAGSETNING:	TEKING NÚMÉR:
27.12.2006	312