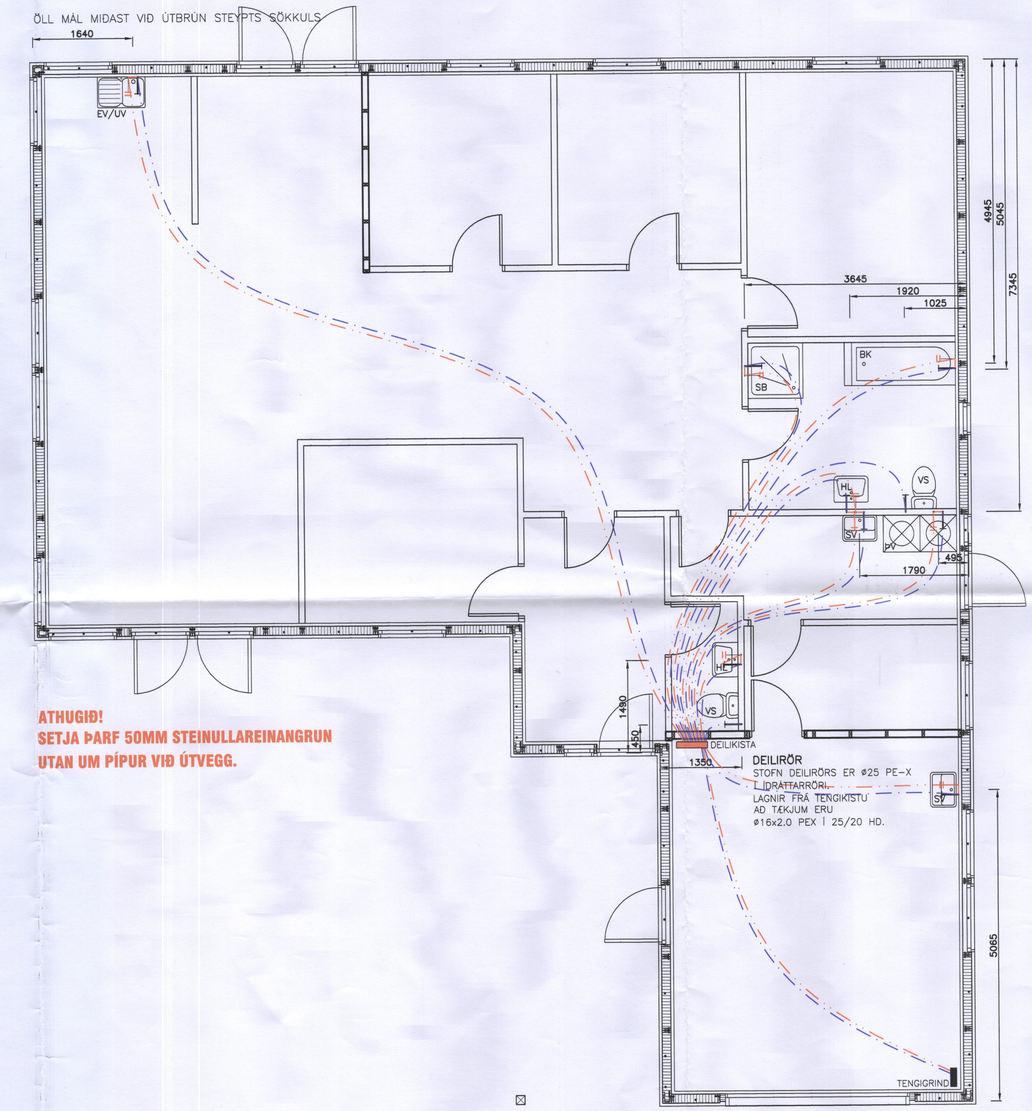

ATHUGIÐ!
SETJA ÞARF 50MM STEINULLAREINANGRUN
UTAN UM PÍPUR VIÐ ÚTVEGG.

GRUNNMYND NEYSLUVATNS
MKV. 1:50

NEYSLUVATNSLAGNIR:

ÖLL PÍPUMÁL ERU NAFNMÁL Í mm.
LAGNIR ERU Í RÖR Í RÖR KERFI.
ÍDRÁTTARÖR ERU ÚR HD, EN ÍDREGIN RÖR PE-X,
PB EÐA ÁLPEX.
ALMENNT ERU HEITA(RAUÐ RÖR)- OG
KALDAVATNSLAGNIR(BLÁ RÖR) ø16x2.0 RÖR
MEÐ 25/20 HD SEM STEYPT ERU Í GÓLF.

NEYSLUVATNSLAGNIR SKAL ÞRÝSTIPRÓFA MEÐ KÖLDU VATNI
Í 3 KLST. VIÐ 15 BAR ÞRÝSTING OG TAKA SKAL ÞRÝSTINGINN
EFTIR 30 MÍN, 60 MÍN OG SVO Í LOK PRÓFUNARTÍMA.
NIÐURSTÖÐUR SKAL SETJA Á MEÐFYLGJANDI PRÓFUNARBLAÐ.

SKAMMSTAFANIR:

HL	HANDLAUG
VS	VATNSSALERNI
SB	STEYPIBAÐ
BK	BAÐKAR
EV	ELDHÚSVASKUR
UV	UPPÞVOTTAVÉL
ÞV	ÞVOTTAVÉL
SV	SKOLVASKUR
HR	HREINSISTÚTUR MEÐ LOKI
ÞSV	ÞVAGSKÁL Á VEGG
LP	LOFTPÚÐAR (T.D. FLAMCO FLEXOFIT)
BR	BRUNASLANGA
GS	GARÐSLANGA

LÍNUGERÐIR:

KALT NEYSLUVATN
HEITT NEYSLUVATN

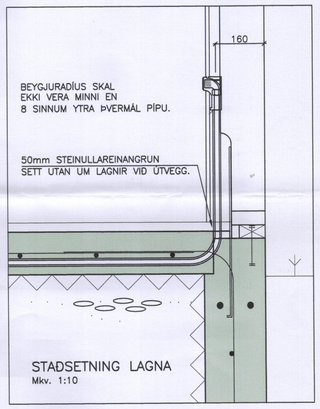

Samþykkt þann
15 JAN. 2007
Byggingafulltrúinn í Hafnarfirði
F.h. Sigurbjartur Halldórsson

VERKFRÆÐISTOFA ÁRBORGAR ehf
AUSTURVEGI 69 800 SELFOSSI
SÍMI 480 4800 FAX 480 4801
www.verkarborg.is verkarborg@verkarborg.is

AUSTURVEGI 69 800 SELFOSSI
SÍMI 482 3850 FAX 482 3851
NETFANG sghus@sghus.is
VEFFANG www.sghus.is

DREKAVELLIR 41 Hafnarfirði

LAGNIR:		MKV:	
GRUNNMYND NEYSLUVATNS		MKV:	1:50
SKÝRINGAR, SNIÐ		MKV:	1:10
HANNAÐ: T.ELLERT TÓMASSON		TEIKNAÐ: LAURA APARISI	
VERKNÚMER: 6077		SKRÁARNAFN: 6077_bv-U1a.dwg	
DAGSETNING: 26.12.2006	SAMÞYKKT:	TEIKNING NÚMER: 311	

201170-3979