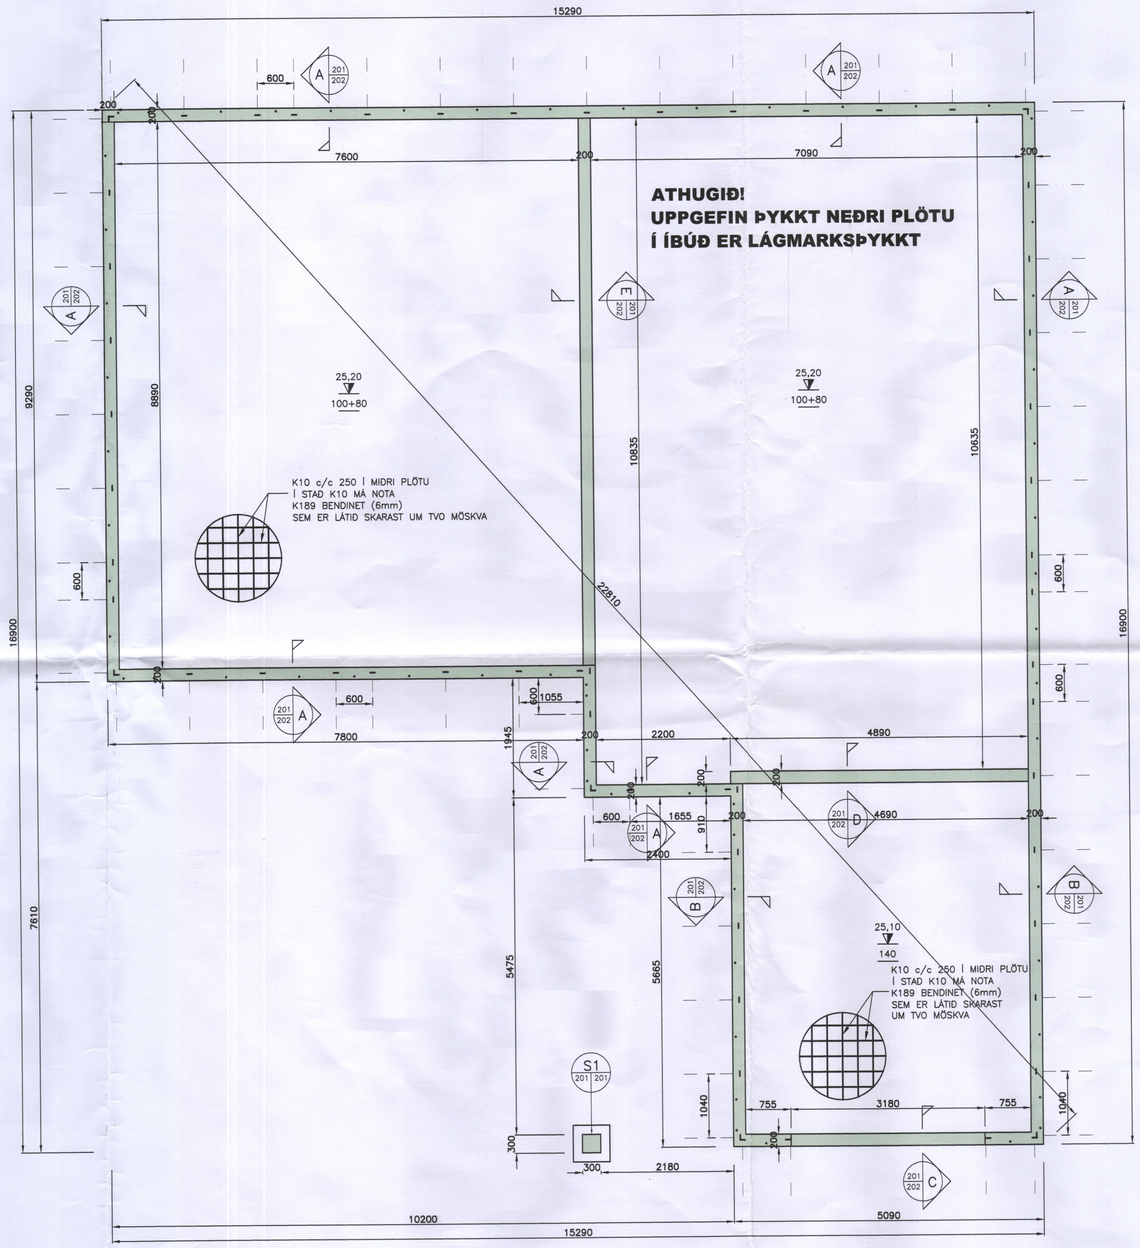

GRUNNMYND SÖKKULS
MKV. 1:50

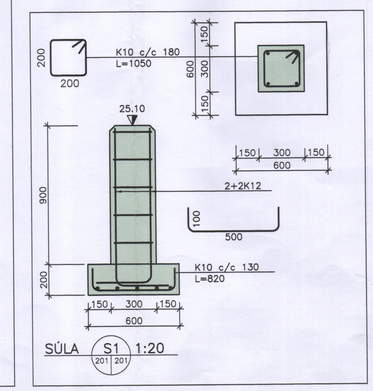

HÖNNUNARFORSENDUR:

SNJÓR:	ÁLAGSSVÆÐI 1	1,0 kN/m²
VINDUR:	z=5.000 m	1.55 kN/m²
NOTÁLAG:	GÓLFPLATA Í ÍBÚÐ	1.5 kN/m²
	GÓLFPLATA Í BÍLSKÚR	3.0 kN/m²
EIGINÞYNGD:	ÞAK	0.6 kN/m²
	STEYPA	25 kN/m³
	ÚTVEGGIR	1.0 kN/m

MERKINGAR

SNIÐ: NÚMER SNIÐS (A, X, Y)

DEILI: NÚMER DEILIS (DEILI A MKV, X, Y)

X: NR. TEIKNINGAR ÞAR SEM SNIÐ/DEILI ER TEKIÐ
Y: NR. TEIKNINGAR ÞAR SEM SNIÐ/DEILI ER SÝNT

ATH. ALLIR SÖKKULVEGGIR ERU 200 mm BREIÐIR NEMA ANNAÐ SÉ MÁLSETT.

GÖT Í SÖKKULVEGGJUM OG PLÖTU FYRIR LÖGNUM: SJÁ TEIKN. 301.

FRÁGANGUR SÖKKULSKAUTA SÉ Í SAMRÆMI VIÐ REGLUR VIÐKOMANDI RAFVEITU.

ÖLL MÁL Í mm.

0.00 / 140 ÞYKKT PLÖTU

GÓLFKÓTI

AÐRAR SKÝRINGAR OG SNIÐ Í SÖKKUL SJÁ TEIKNINGU NR. 202

Samþykkt þann
15 JAN. 2007
Byggingafulltrúinn í Hafnarfirði
f.h. Sigurbjartur Halldórsson

VERKFRÆÐISTOFA ÁRBORGAR ehf
AUSTURVEGI 69 800 SELFOSSI
SÍMI 480 4800 FAX 480 4801
www.verkarborg.is verkarborg@verkarborg.is

SG HÚS
AUSTURVEGI 69 800 SELFOSSI
SÍMI 482 3850 FAX 482 3851
NETFANG sghus@sghus.is
VEFFANG www.sghus.is

DREKAVELLIR 41 Hafnarfirði

BURÐARVIRKI:		MKV:	
GRUNNMYND SÖKKULS		MKV:	1:50
SKÝRINGAR		MKV:	
HANNAÐ: T.ELLERT TÓMASSON		TEKNAÐ:	LAURA APARISI
VERKNÚMER: 6077		SKRÁARNAFN:	6077_bv-U1a.dwg
DAGSETNING: 22.12.2006	SAMÞYKKT:	TEIKNING NÚMER:	201

201170-3979