


DREKAVELLIR 16 HAFNARFIRÐI.

Byggingarfulltrúi samþykktir erindiö.

16 MARS 2005

Bent skal á að samþykkt þessi verður ekki virk, fyrr en eftir þinglýsingu eignaskiptaþinglýsinganna og skráningu hennar hjá Fastegnamati ríkisins. Byggingarfulltrúinn í Hafnarfirði. F.h. Kristján Þórarinnsson

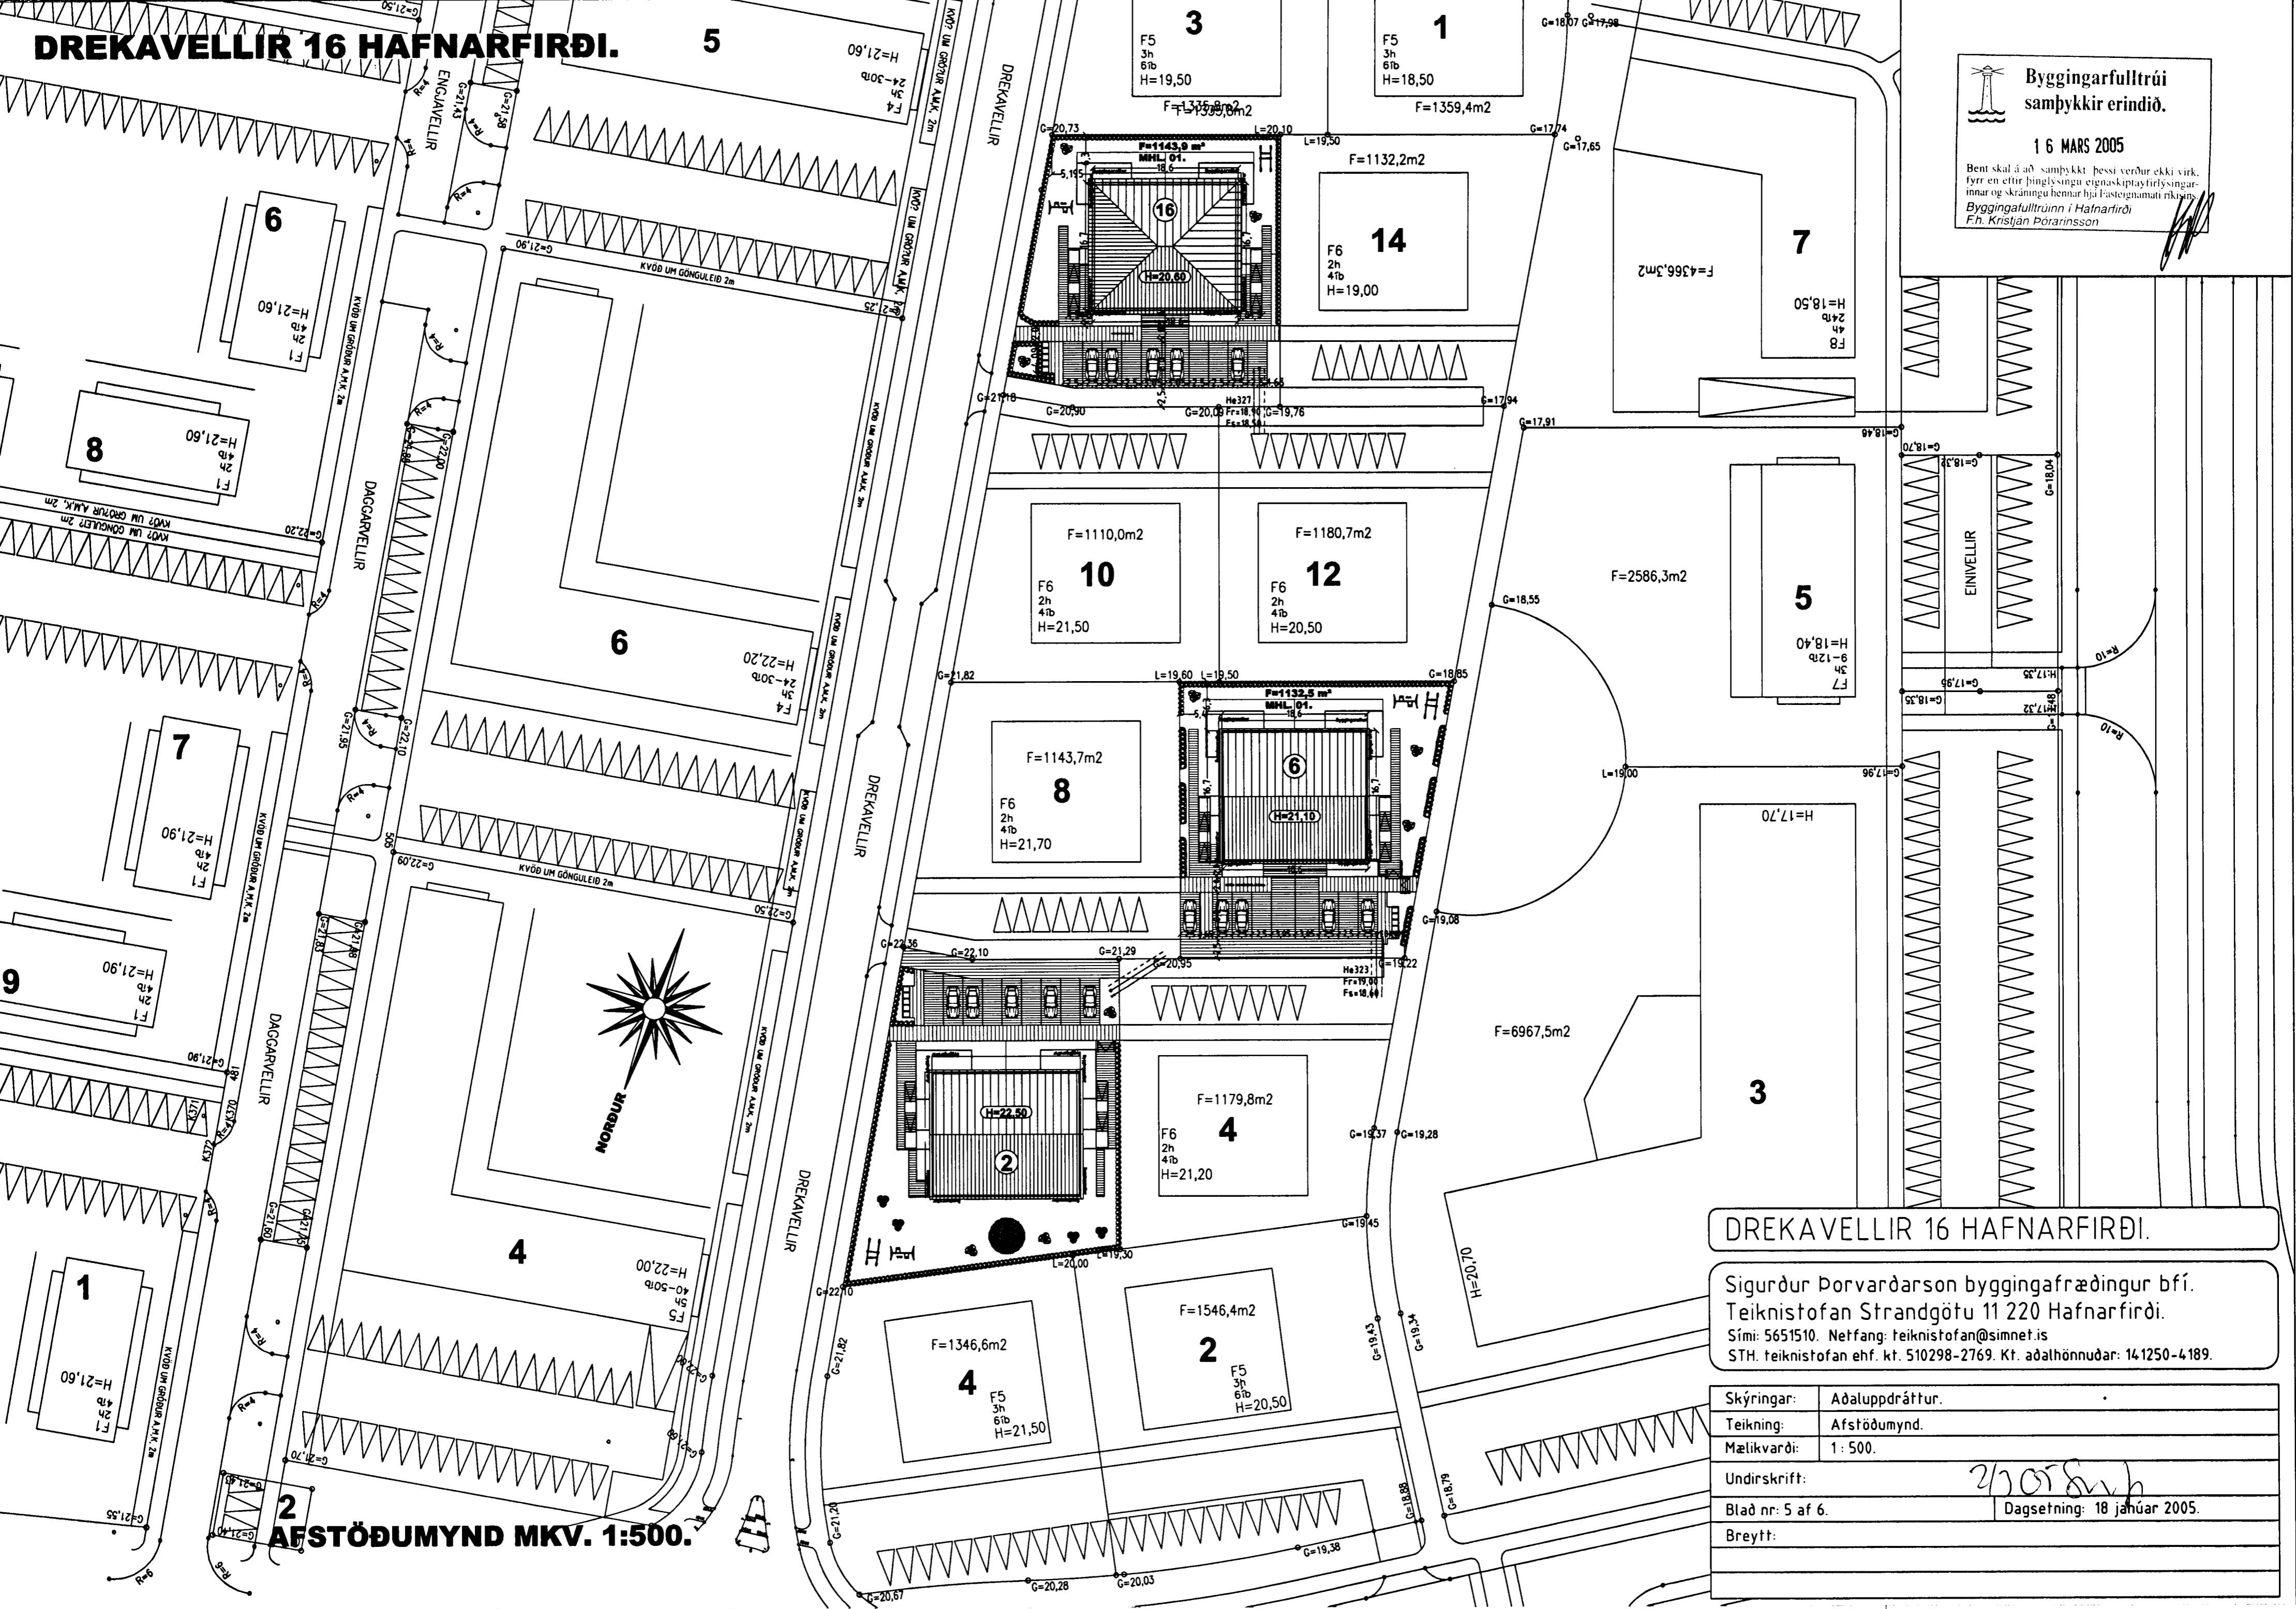

AFSTÖÐUMYND MKV. 1:500.

DREKAVELLIR 16 HAFNARFIRÐI.

Sigurður Þorvarðarson byggingafræðingur bfí.
Teiknistofan Strandgötu 11 220 Hafnarfirði.
Sími: 5651510. Netfang: teiknistofan@simnet.is
STH. teiknistofan ehf. kt. 510298-2769. Kt. aðalhönnuðar: 141250-4189.

Skýringar:	Aðaluppdráttur.
Teikning:	Afstöðumynd.
Mælikvæði:	1 : 500.
Undirskrift:	<i>2/305 S. Þ.</i>
Blad nr:	5 af 6.
Breytt:	Dagsetning: 18 janúar 2005.