


# DREKAVELLIR 16 HAFNARFIRÐI.

Byggingarfulltrúi  
samþykkir erindið.

16 MARS 2005

Bent skal á að samþykkt þessi verður ekki virk fyrr en eftir þinglýsingu eignaskiptafyrlysinganna og skráningu hennar hjá Fasteignamáli ríkisins. Byggingarfulltrúinn í Hafnarfirði F.h. Kristján Þóráinsson

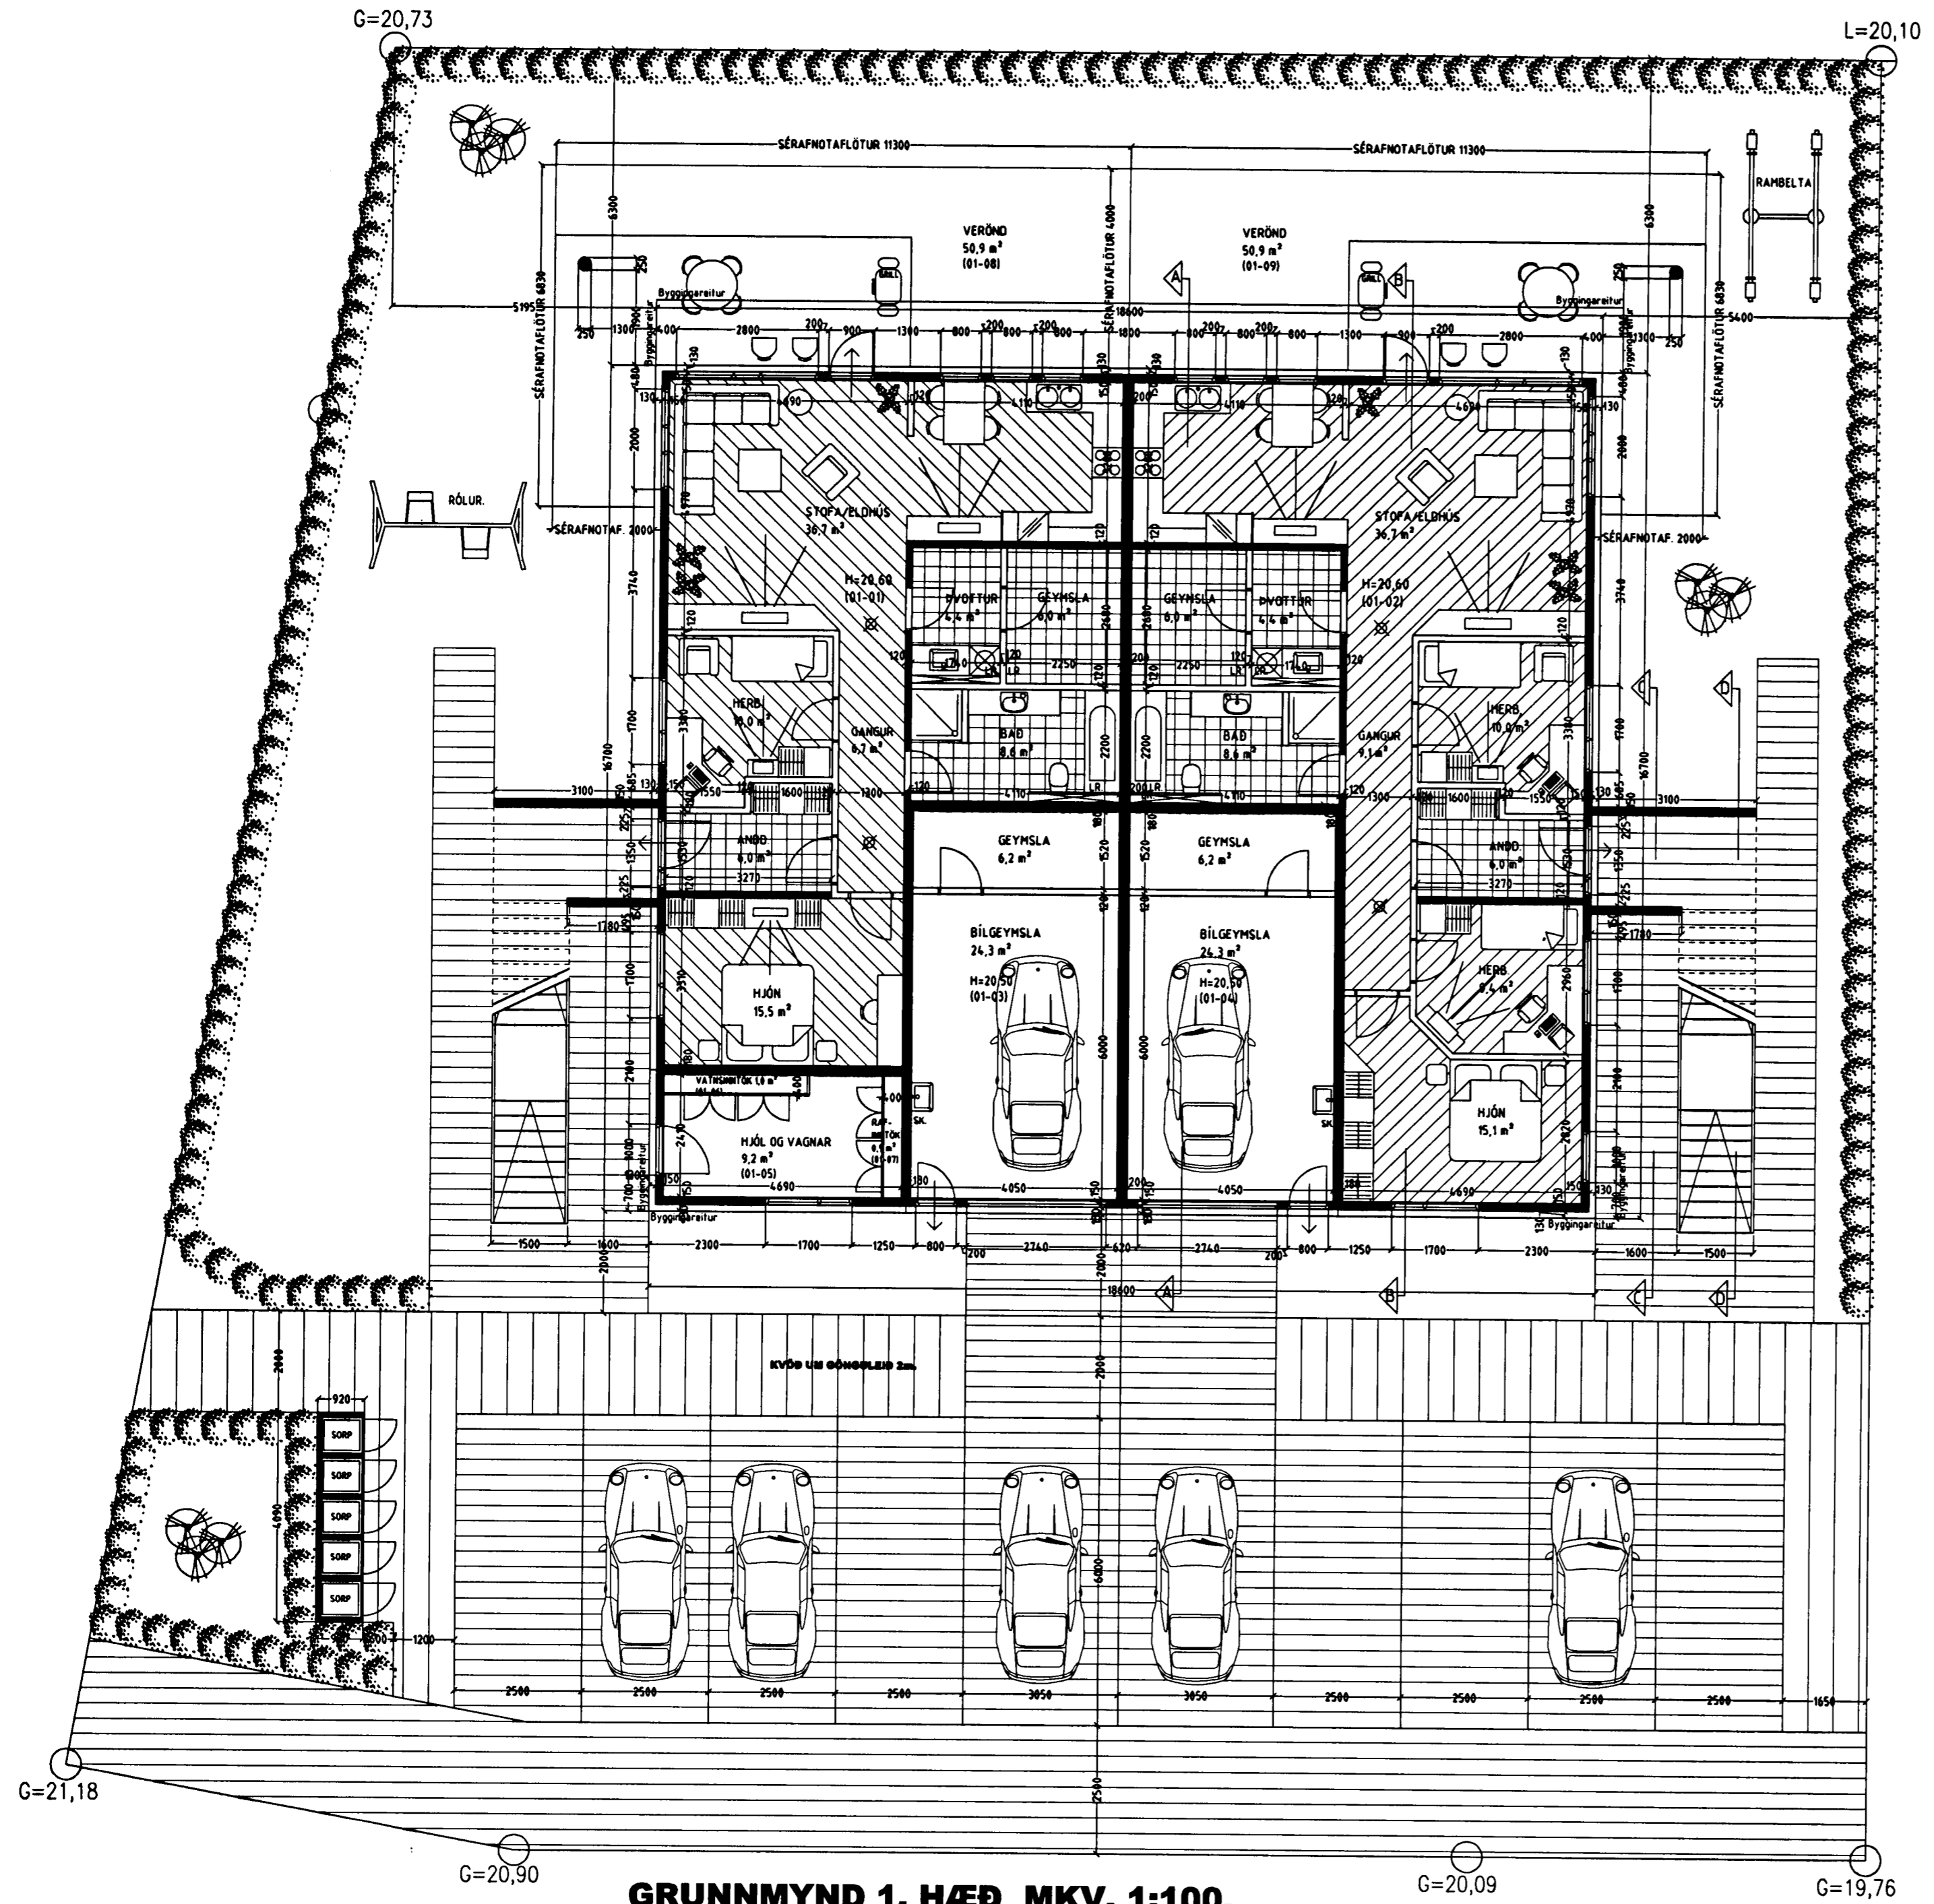

**GRUNNMYND 1. HÆÐ MKV. 1:100.**

Frágangur lóðar:

Þegar aðaluppdráttir hafa verið samþykktir skal gerður lóðaruppdráttur "séruppdráttur", uppdrátturinn skal vera í samræmi við 3. kafla í byggingareglugerð (441/1998), og kafla 4.7. Frágangur lóðar, í gildandi skipulagsskilmálum fyrir lóðina. Þess skal sérstaklega gætt að allur búnaður leiksvæða skal vera í samræmi við reglugerð nr. 942/2002, um öryggi leikvallatækja og eftirlit með þeim.

DREKAVELLIR 16 HAFNARFIRÐI.

Sigurður Þorvarðarson byggingafræðingur bfí.  
Teiknistofan Strandgötu 11 220 Hafnarfirði.  
Sími: 5651510. Netfang: teiknistofan@simnet.is  
STH. teiknistofan ehf. kt. 510298-2769. Kt. aðalhönnuðar: 141250-4189.

Skýringar:	Aðaluppdráttur.
Teikning:	Grunnmynd 1. hæð.
Mælikvarði:	1: 100.
Undirskrift:	<i>213 05 STH</i>
Blað nr: 1 af 6.	Dagsetning: 18 janúar 2005.
Breytt:	