




ÚTLIT SUBUR MKV. 1:100.

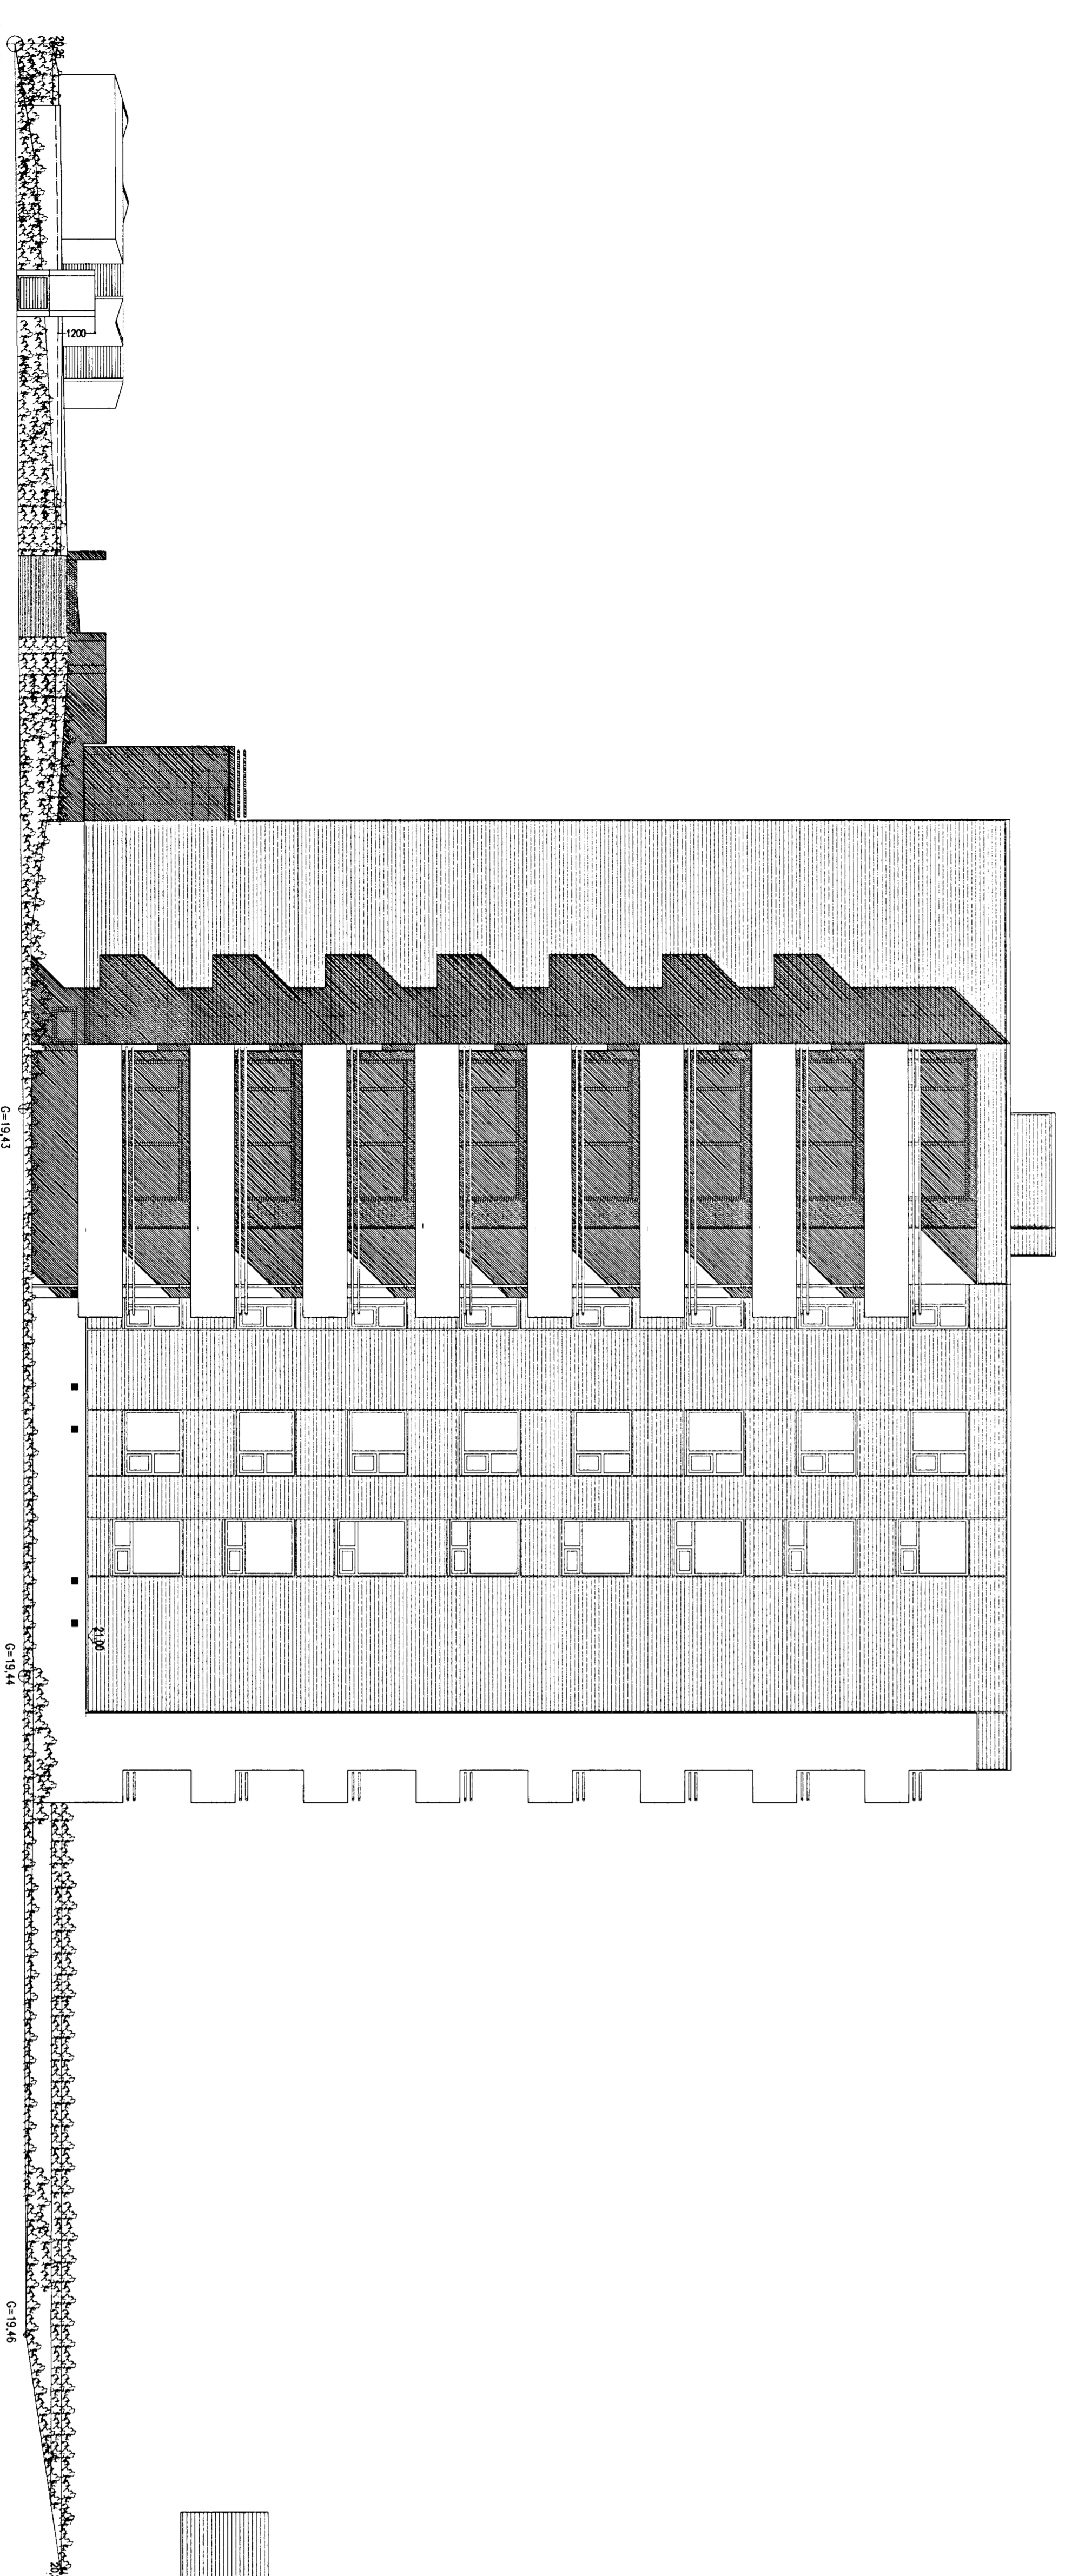

VESTUR MKV. 1:100.

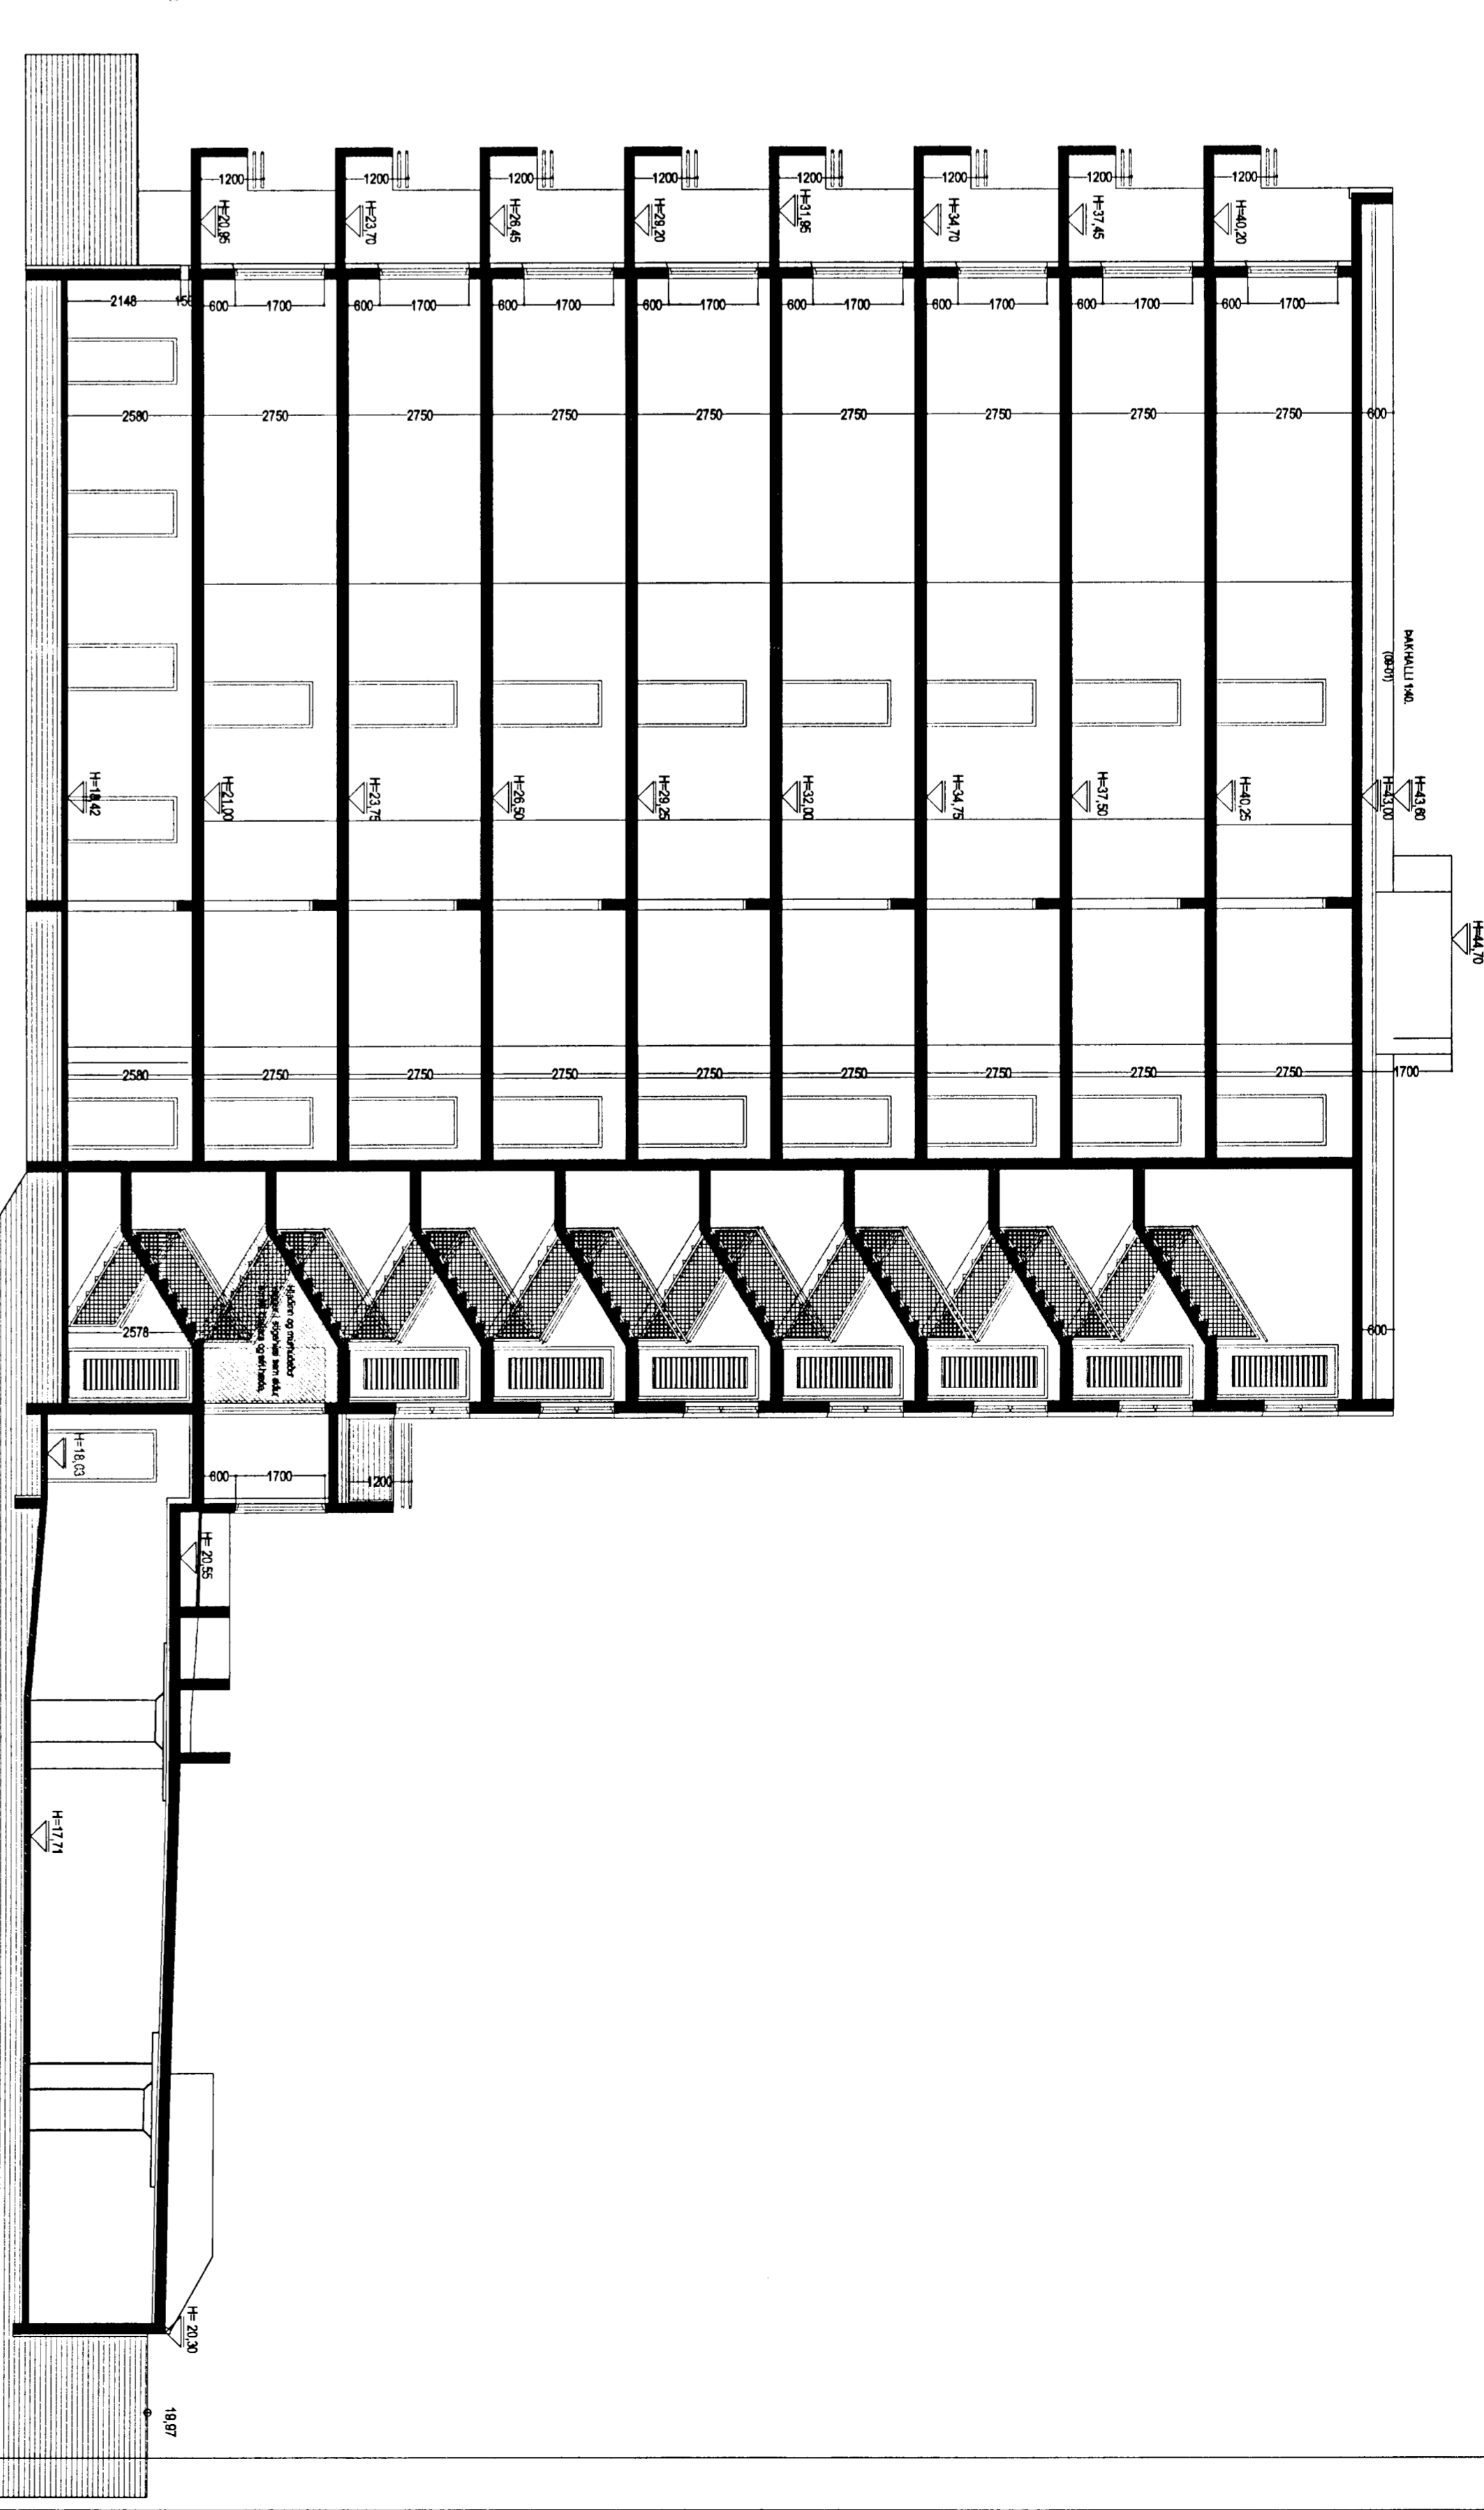

SNID C-C MKV. 1:100.

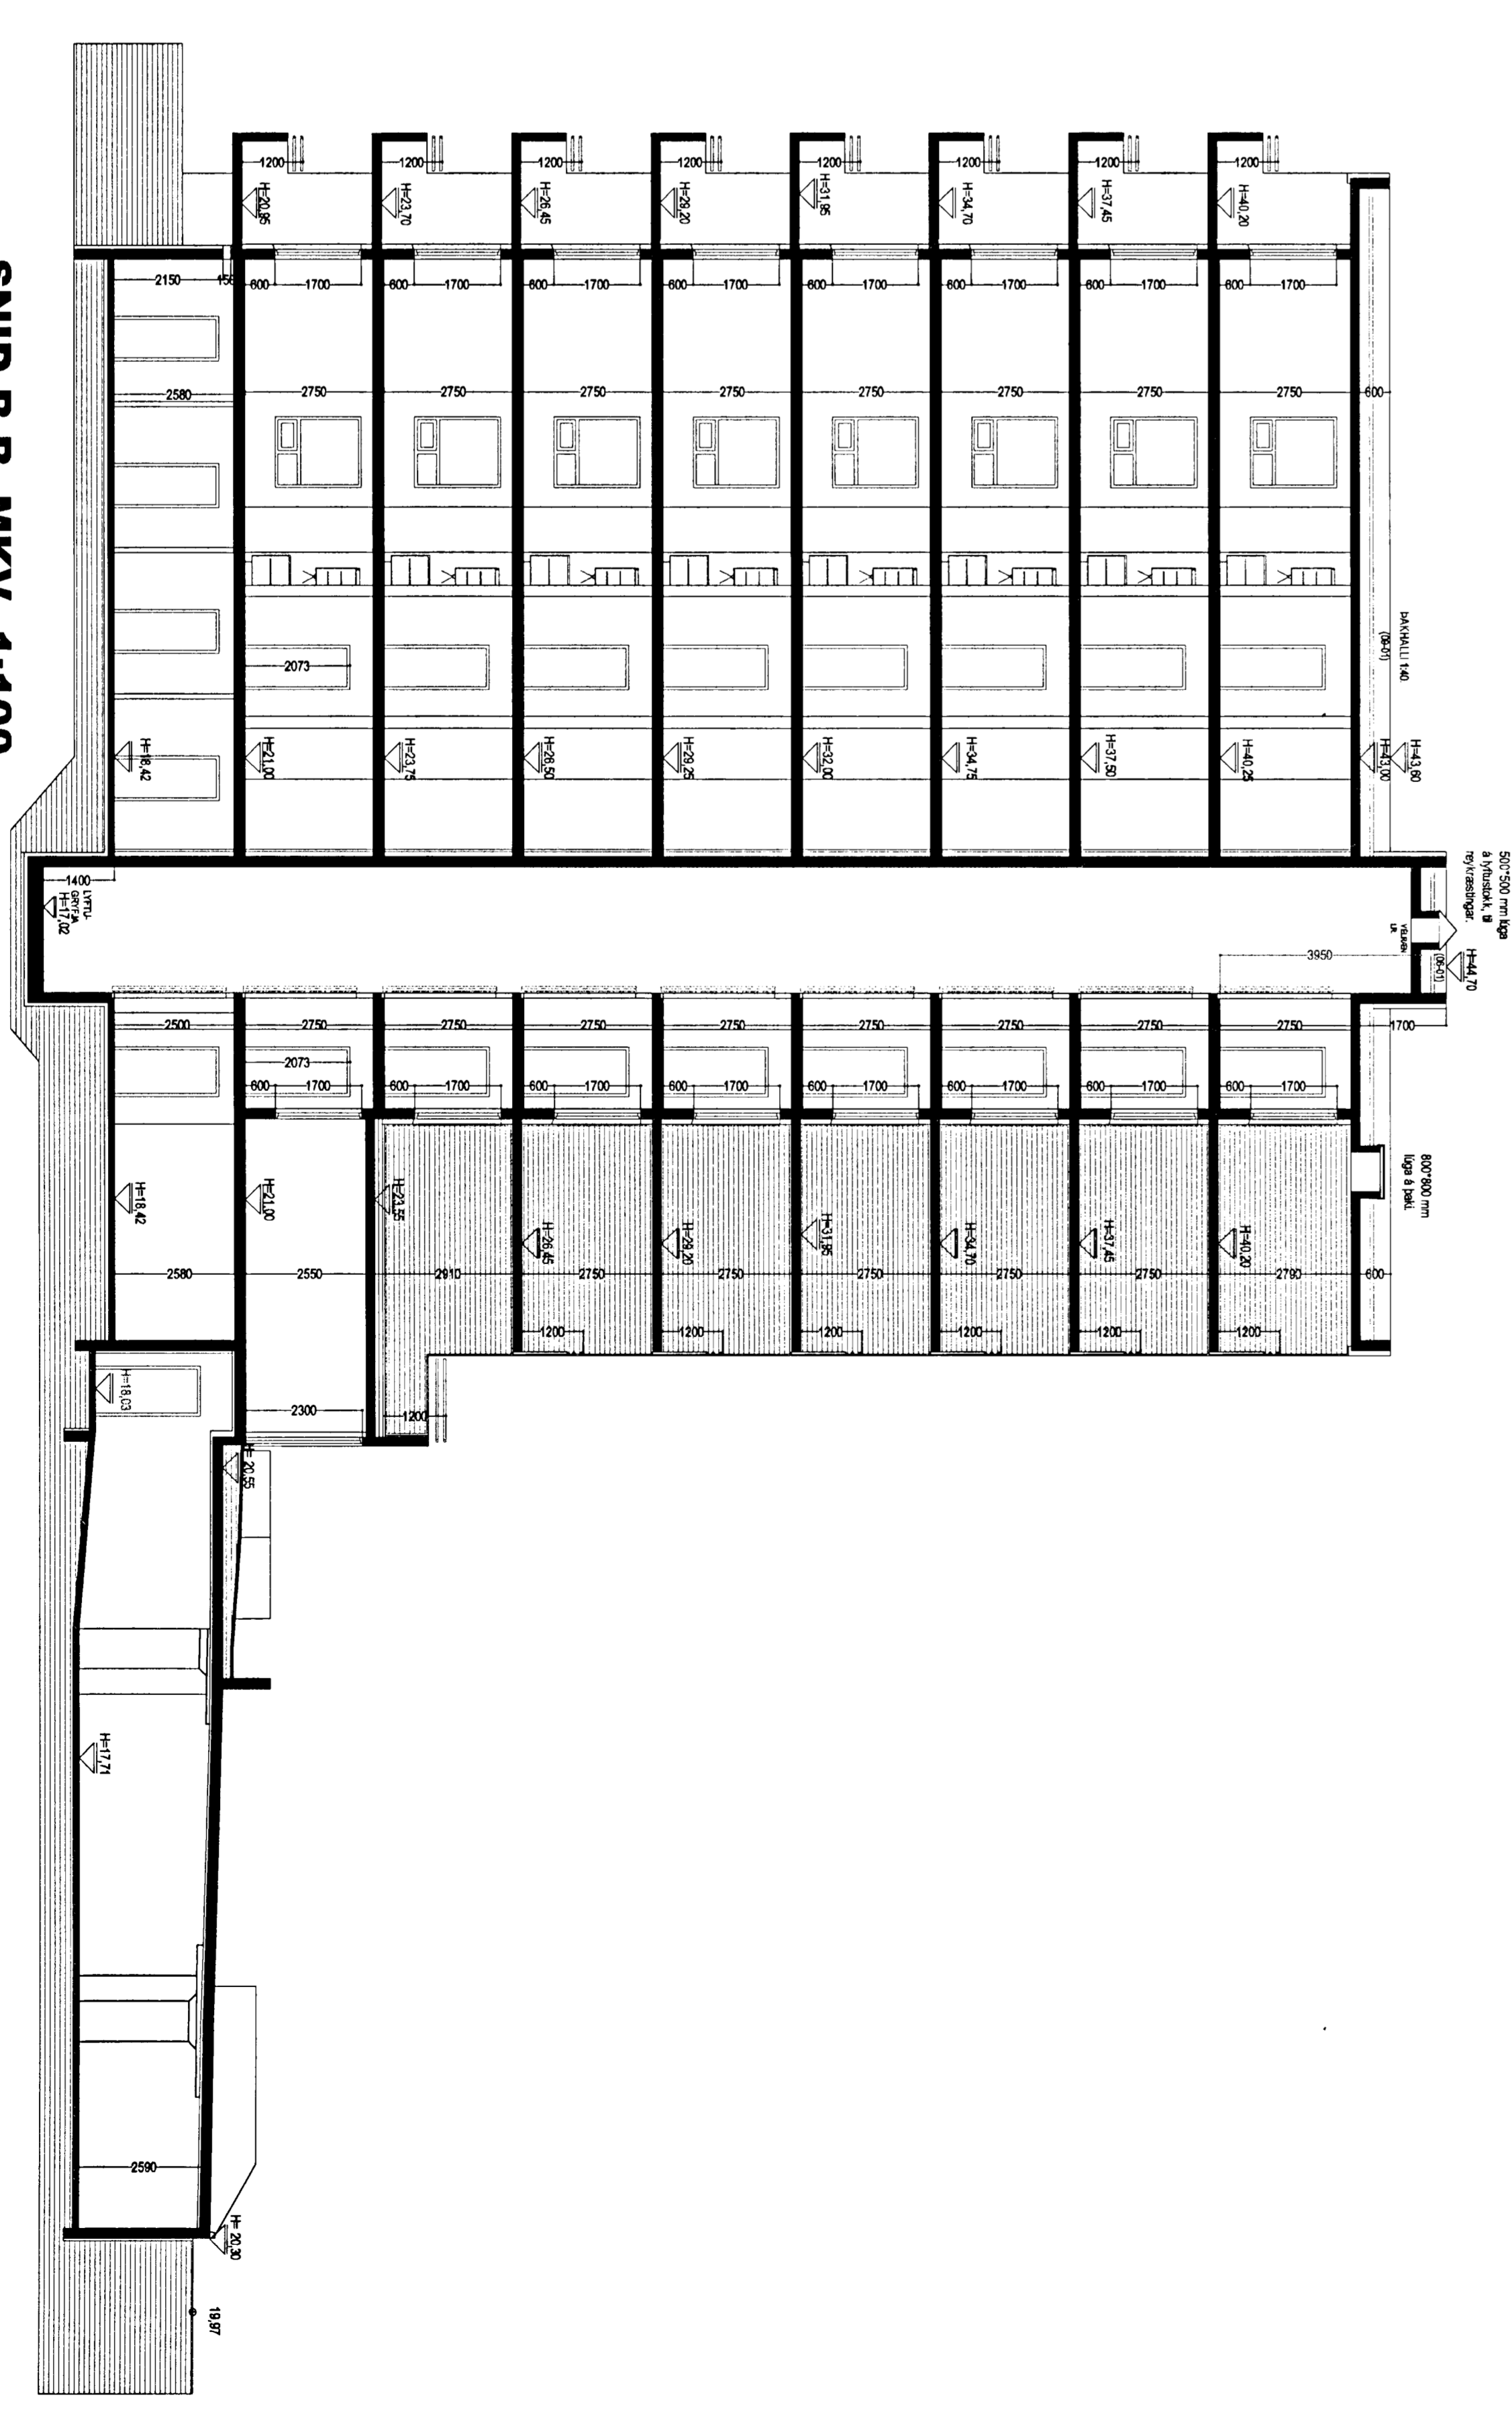

SNID B-B MKV. 1:100.

*Handwritten signature and date: 21.12.04*

**DREKAVELLIR 18 HAFNARFIRÐI.**

Sigurður Þorvarðsson Byggingartillitun ehf.  
Téknistjóri Strandgötu 11 220 Hafnarfjörð.  
Sími: 5651510, Netfang: teknistjori@simptakker.is  
STH: teknistjori ehf. K. 510288-2789, K. aðalvöndur: 117251-4189

Stærðingur:	Aðalstöðflötur
Takning:	Útlit, Subur og veður.
Málsvæði:	1 : 100
Útdráttur:	Dagsetning: 1. september 2004
Bláttölur:	Bláttölur: 10 af 12
Bygging:	

Vandast þessu notkunargættu og skilningu ábyrgðarinnar í mál. 150.  
Stærðingurinn er ábyrgðarinnar ábyrgðarinnar.