



DREKAVELLIR 18 HAFNARFIRÐI.

Byggingarfulltrúi
samþykkir erindið.

15 DES. 2004

Bent skal á að samþykkt þessi verður ekki virk, fyrr en eftir þinglýsingu eignaskiptafyrirlýsingarinnar og skráningu hennar hjá Fasteignanamáti ríkisins.
Byggingarfulltrúinn í Hafnarfirði
F.h. Kristján Þórarinnsson

Handwritten signature

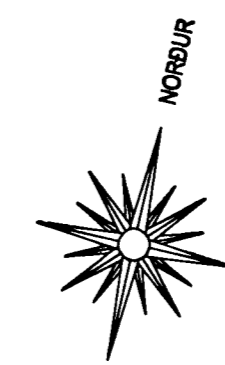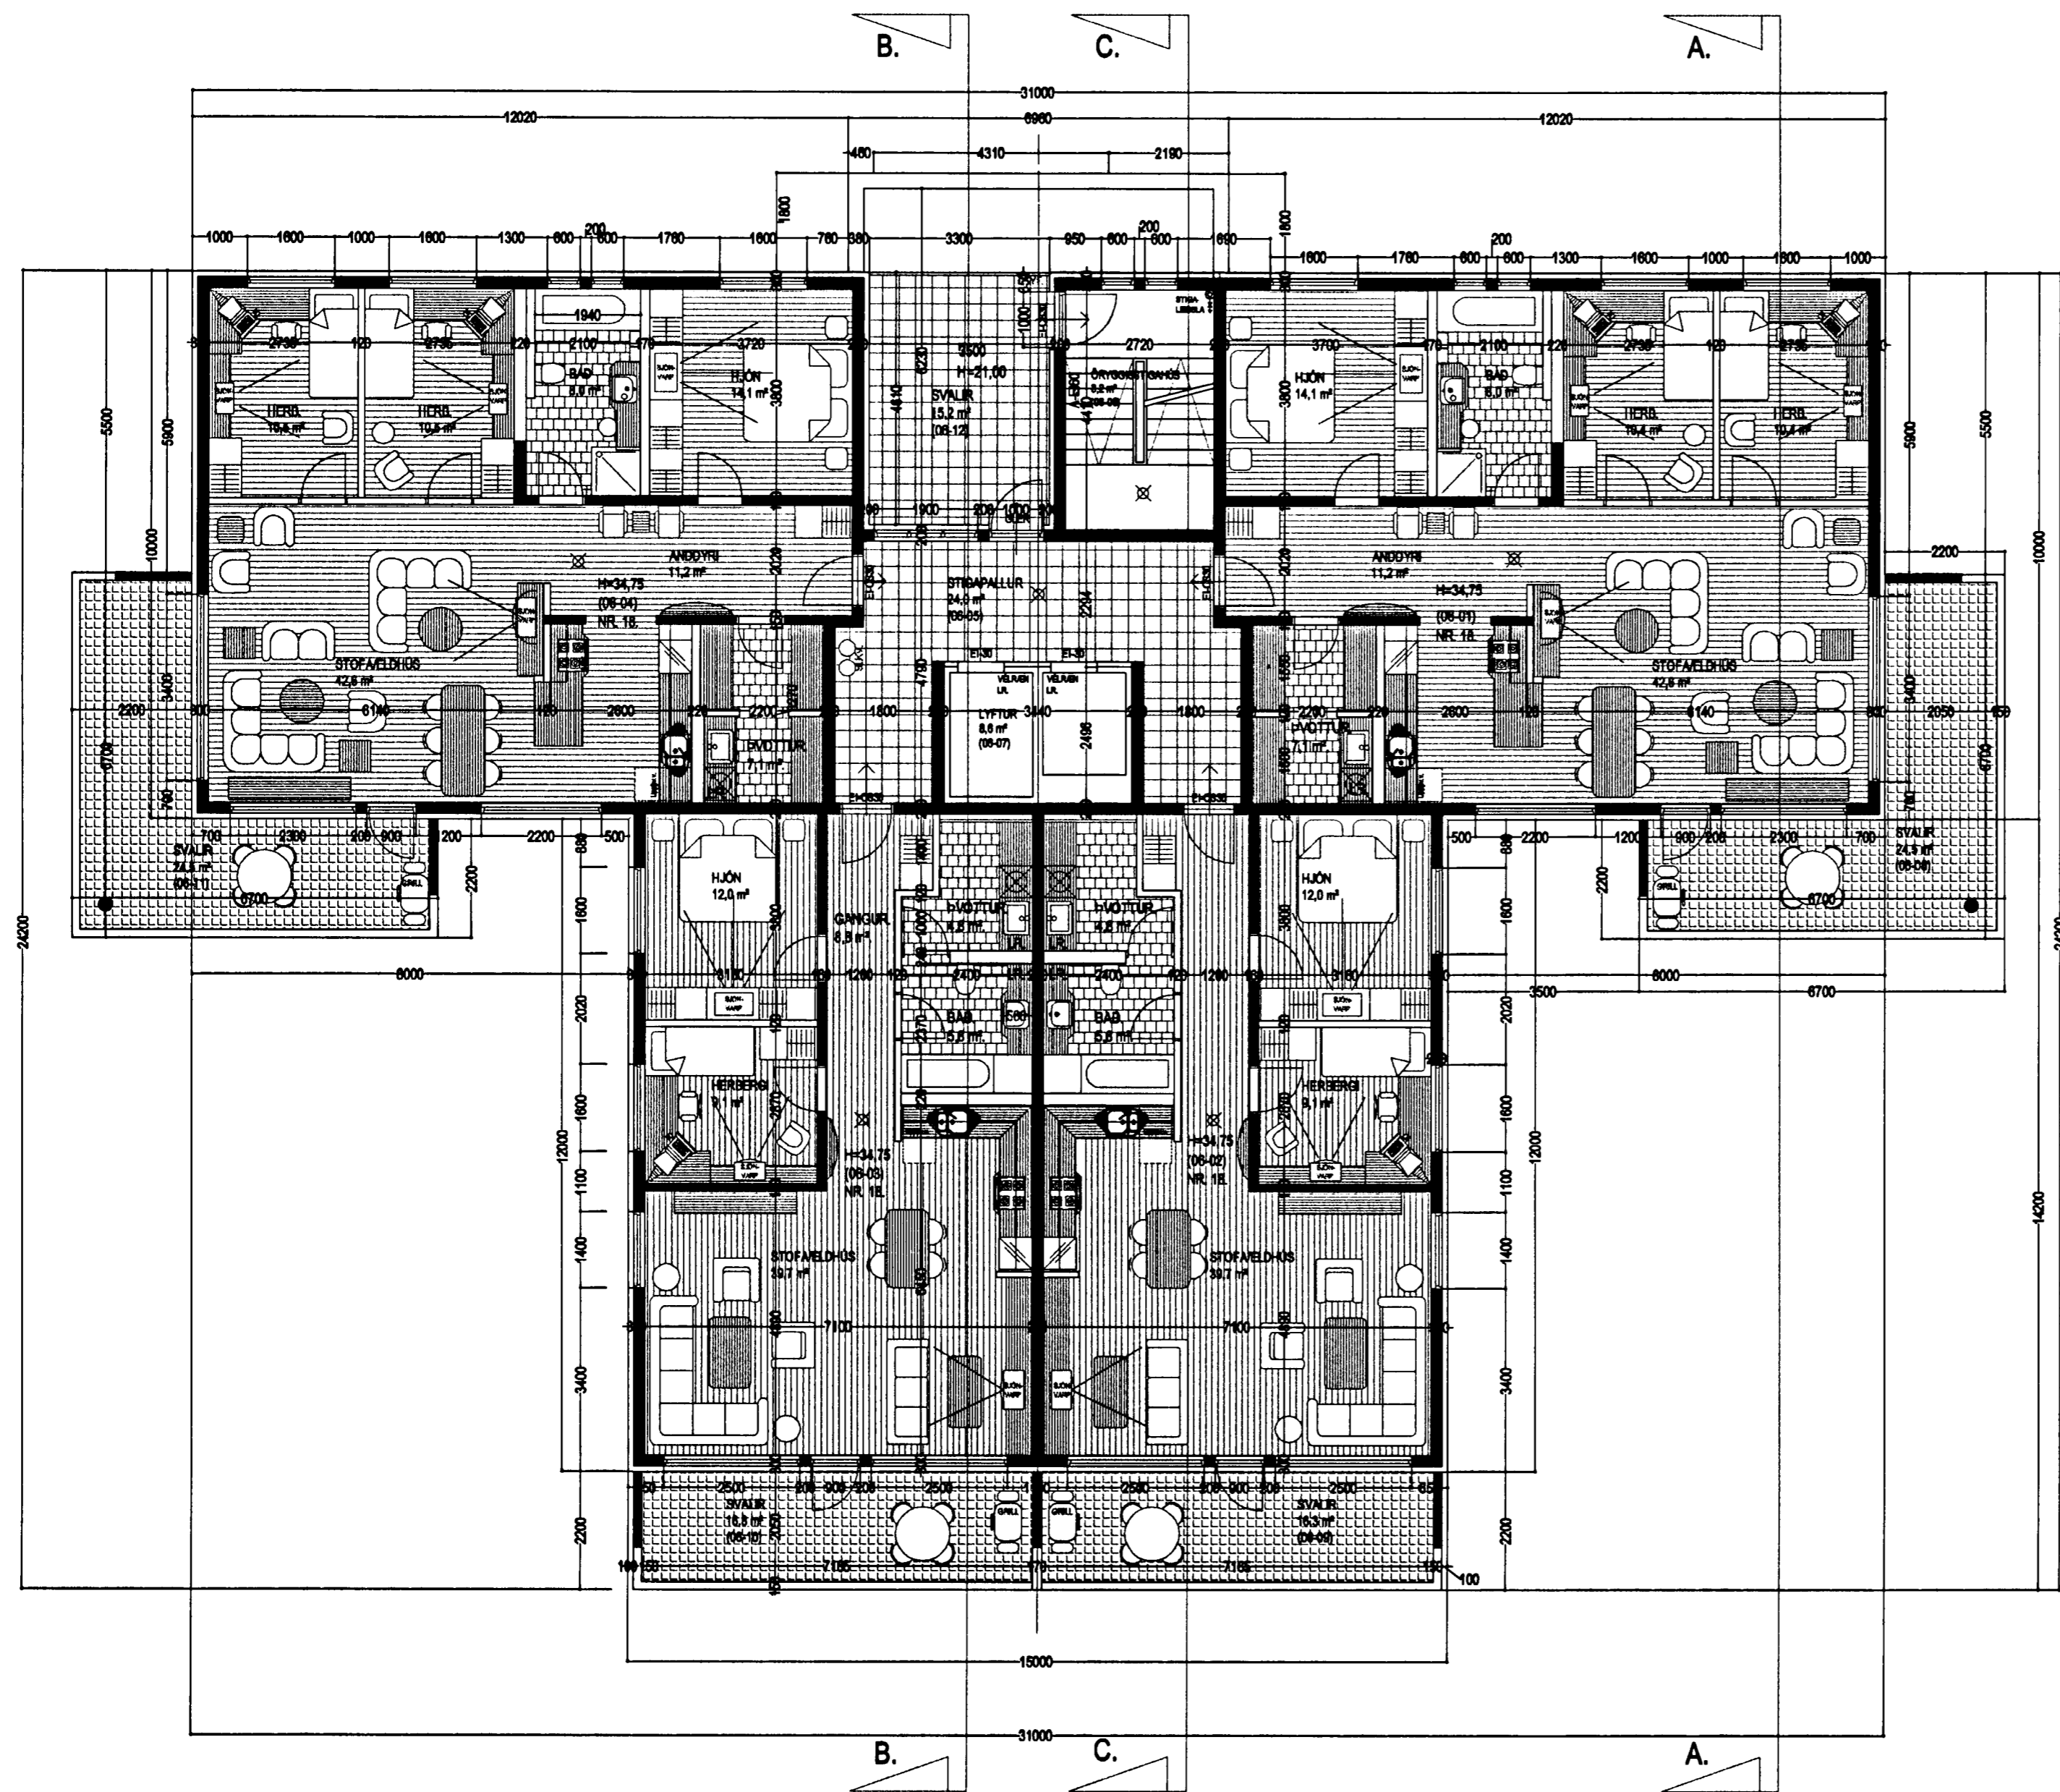

2/12 04
Slökkvilið höfuðborgarsvæðisins h.c.
Handwritten signature

GRUNNMYND 6. HÆÐ MKV. 1:100.

Varðandi frekari málsetningar, sjá sértalningar aðalhönnuðar í mkv. 1:50.
Sérupprættir skulu unnir þegar aðalupprættir hafa verið samþykktir af byggingaryfirvöldum.

DREKAVELLIR 18 HAFNARFIRÐI.

Sigurður Þorvarðarson byggingafræðingur bfi.
Teiknistofan Strandgötu 11 220 Hafnarfirði.
Sími: 5651510. Netfang: teiknistofan@simnet.is
STH. teiknistofan ehf. kt. 510298-2769. Kt. aðalhönnuðar: 141250-4189.

Skýringar:	Aðaluppdráttur.	
Teikning:	Grunnmynd 6 hæð.	
Mælikvarði:	1 : 100.	Dagsetning: 1 september 2004.
Undirskrift:	<i>30/11/04 [Signature]</i>	
Blað nr.:	7 af 12.	
Breytt:		