



DREKAVELLIR 18 HAFNARFIRÐI.



Byggingarfulltrúi
samþykktir erindið.

15 DES. 2004

Bent skal á að samþykkt þessi verður ekki virk, fyrr en eftir þinglýsingu eignaskiptafyrirsagnarinnar og skráningu hennar hjá Fasteignamatari ríkisins.
Byggingarfulltrúinn í Hafnarfirði
F.h. Kristján Þórarinnsson

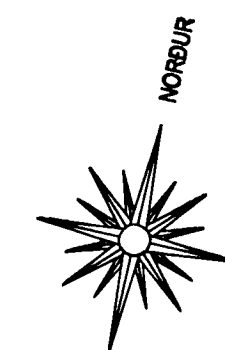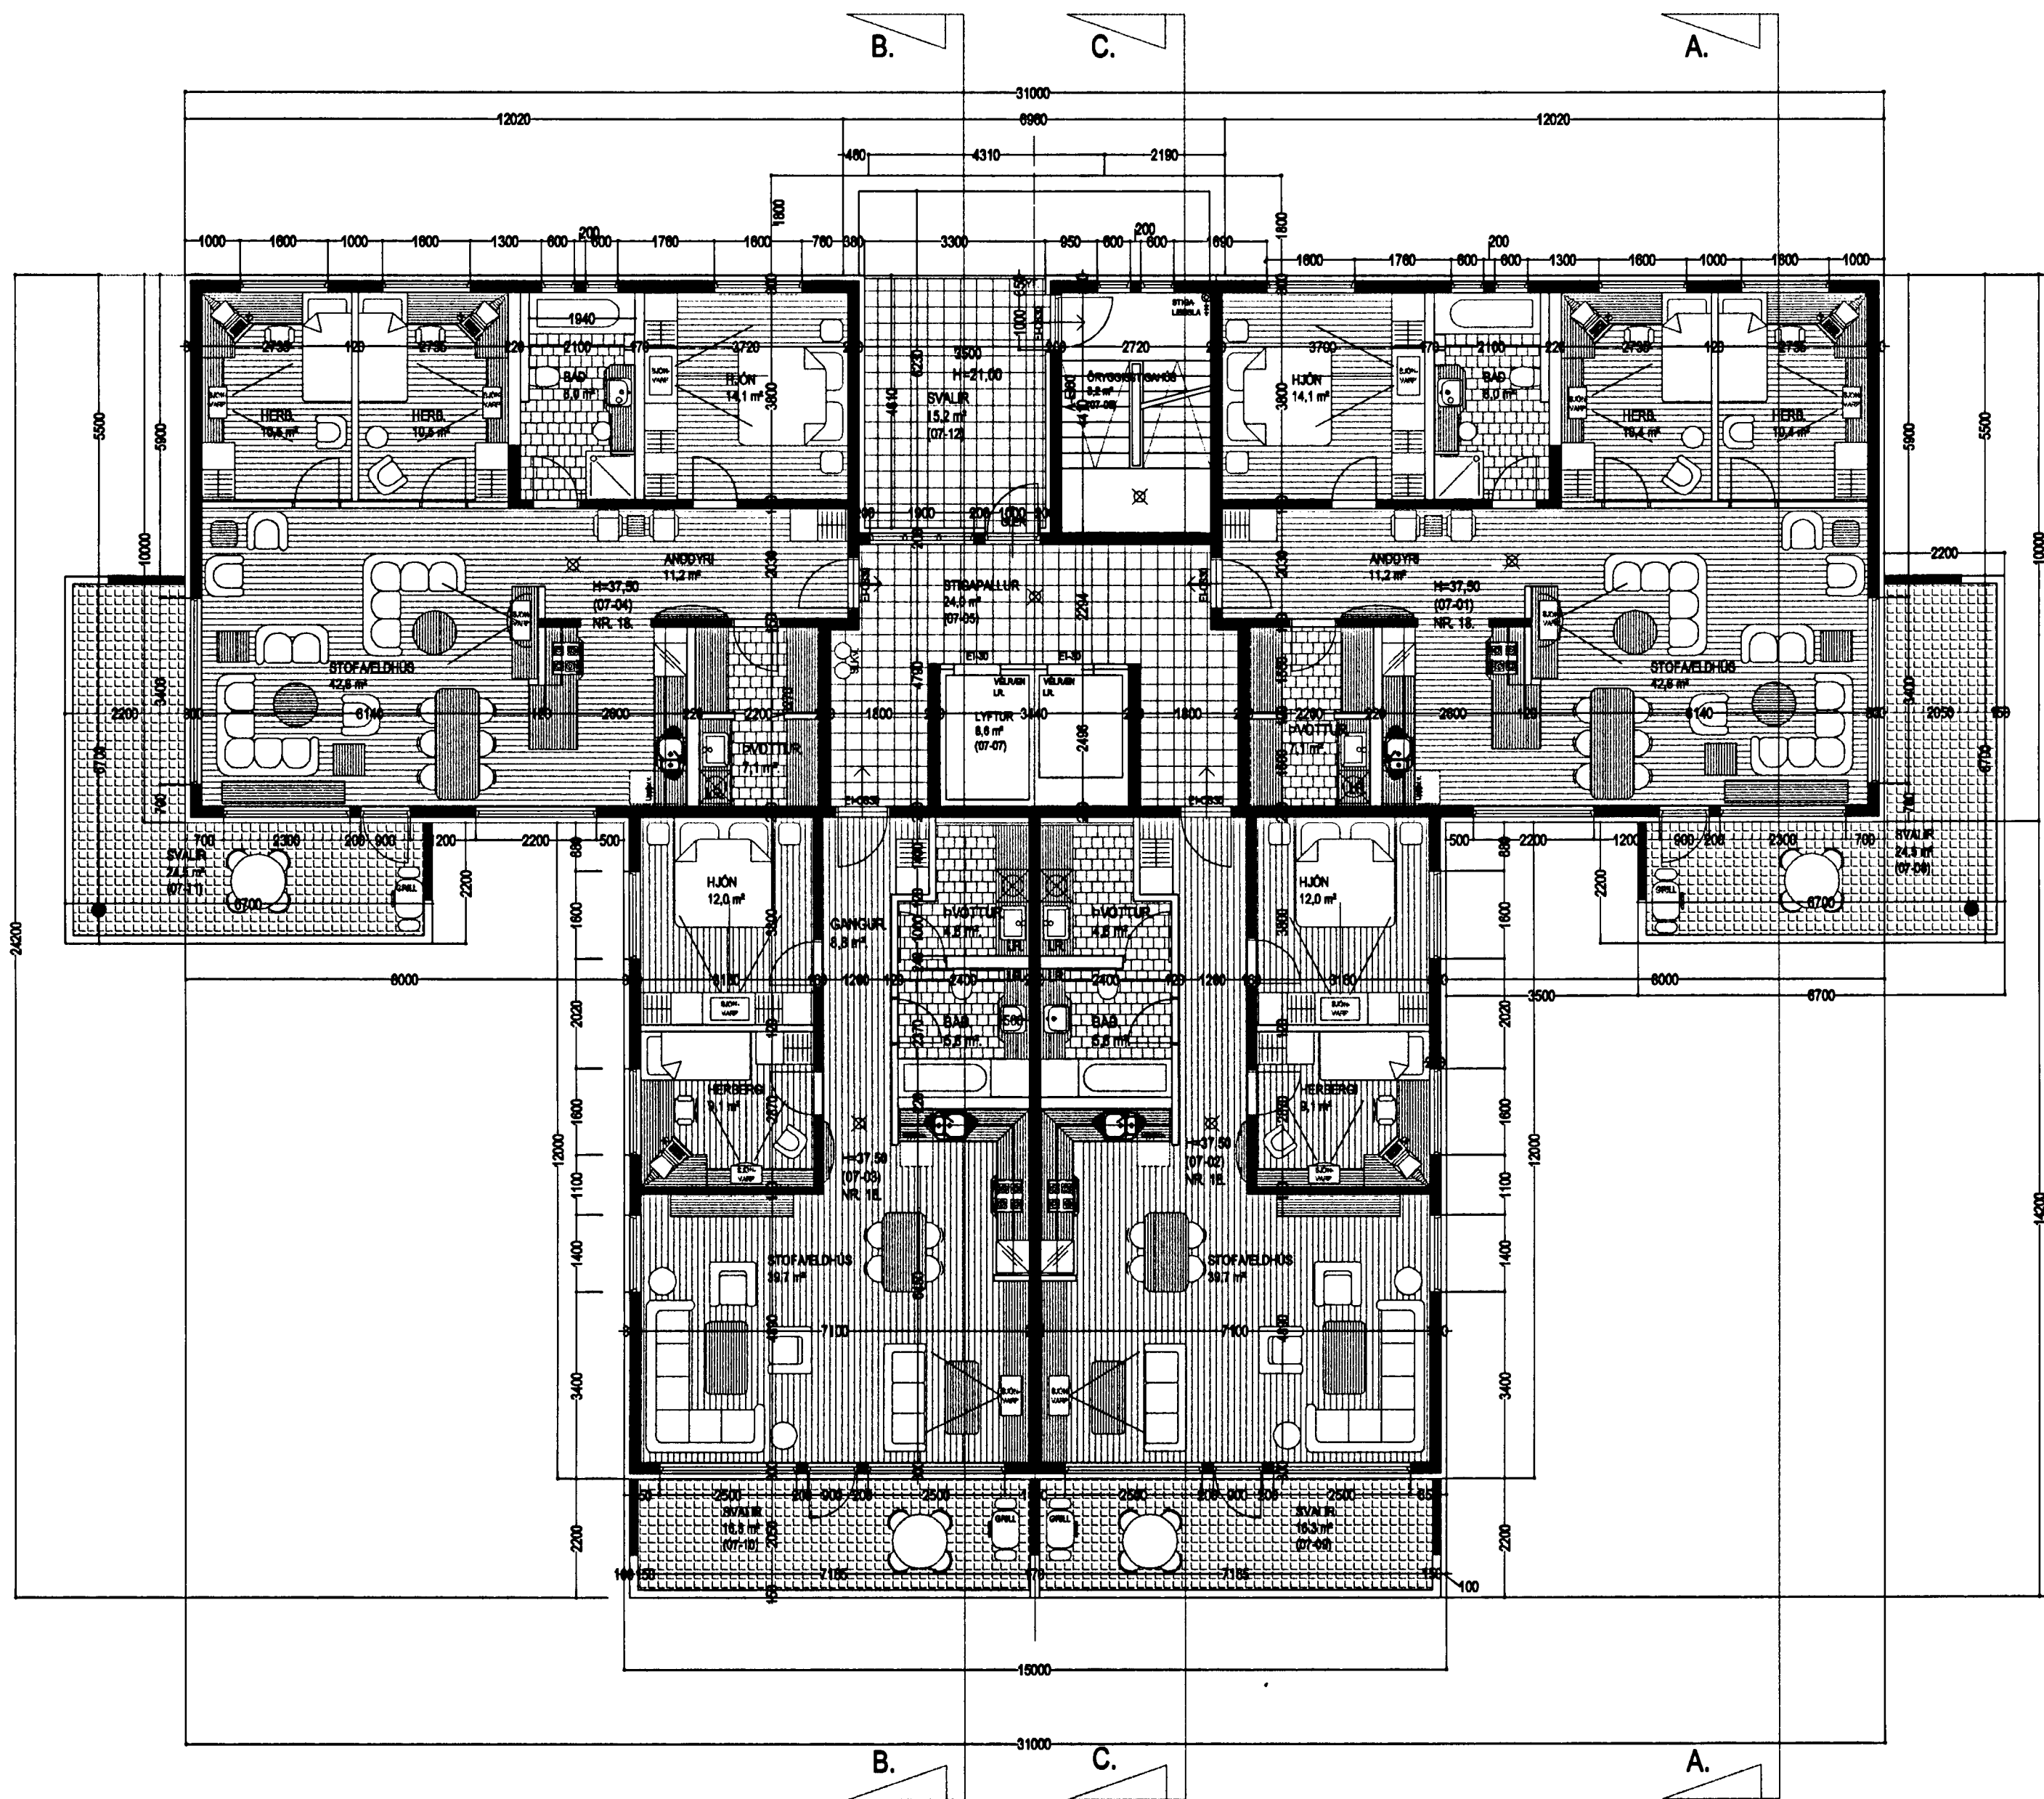

2/12/04
Slökkvilið höfnunargæðisins h.s.
[Signature]

GRUNNMYND 7. HÆÐ MKV. 1:100.

Varðandi frekari málseiningar, sjá sértalningar aðalhönnuðar í mkv. 1:50.
Séruppdrættir skulu unnir þegar aðaluppdrættir hafa verið samþykktir af byggingaryfirvöldum.

DREKAVELLIR 18 HAFNARFIRÐI.

Sigurður Þorvarðarson byggingafræðingur bfi.
Teiknistofan Strandgötu 11 220 Hafnarfirði.
Sími: 5651510. Netfang: teiknistofan@simnet.is
STH. teiknistofan ehf. kt. 510298-2789. Kt. aðalhönnuðar: 141250-4189.

Skýringar:	Aðaluppdráttur.	
Teikning:	Grunnmynd 7 hæð.	
Mælikvarði:	1:100.	Dagsetning: 1 september 2004.
Undirskrift:	<i>[Signature]</i>	
Blað nr.:	8 af 18.	
Breytt:		