


DREKAVELLIR 18 HAFNARFIRÐI.


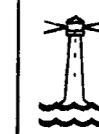


Byggingarfulltrúi
samþykkir erindið.

15 DES. 2004

Bent skal á að samþykkt þessi verður ekki virk, fyrr en eftir þinglýsingu eignaskiptaýrilysingarinnar og skráningu hennar hjá Fasteignamatari ríkisins.
Byggingarfulltrúinn í Hafnarfirði
Fh. Kristján Þórarinnsson

KJP

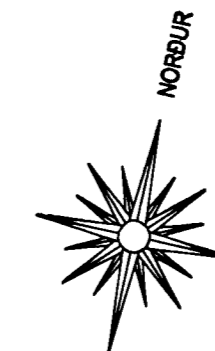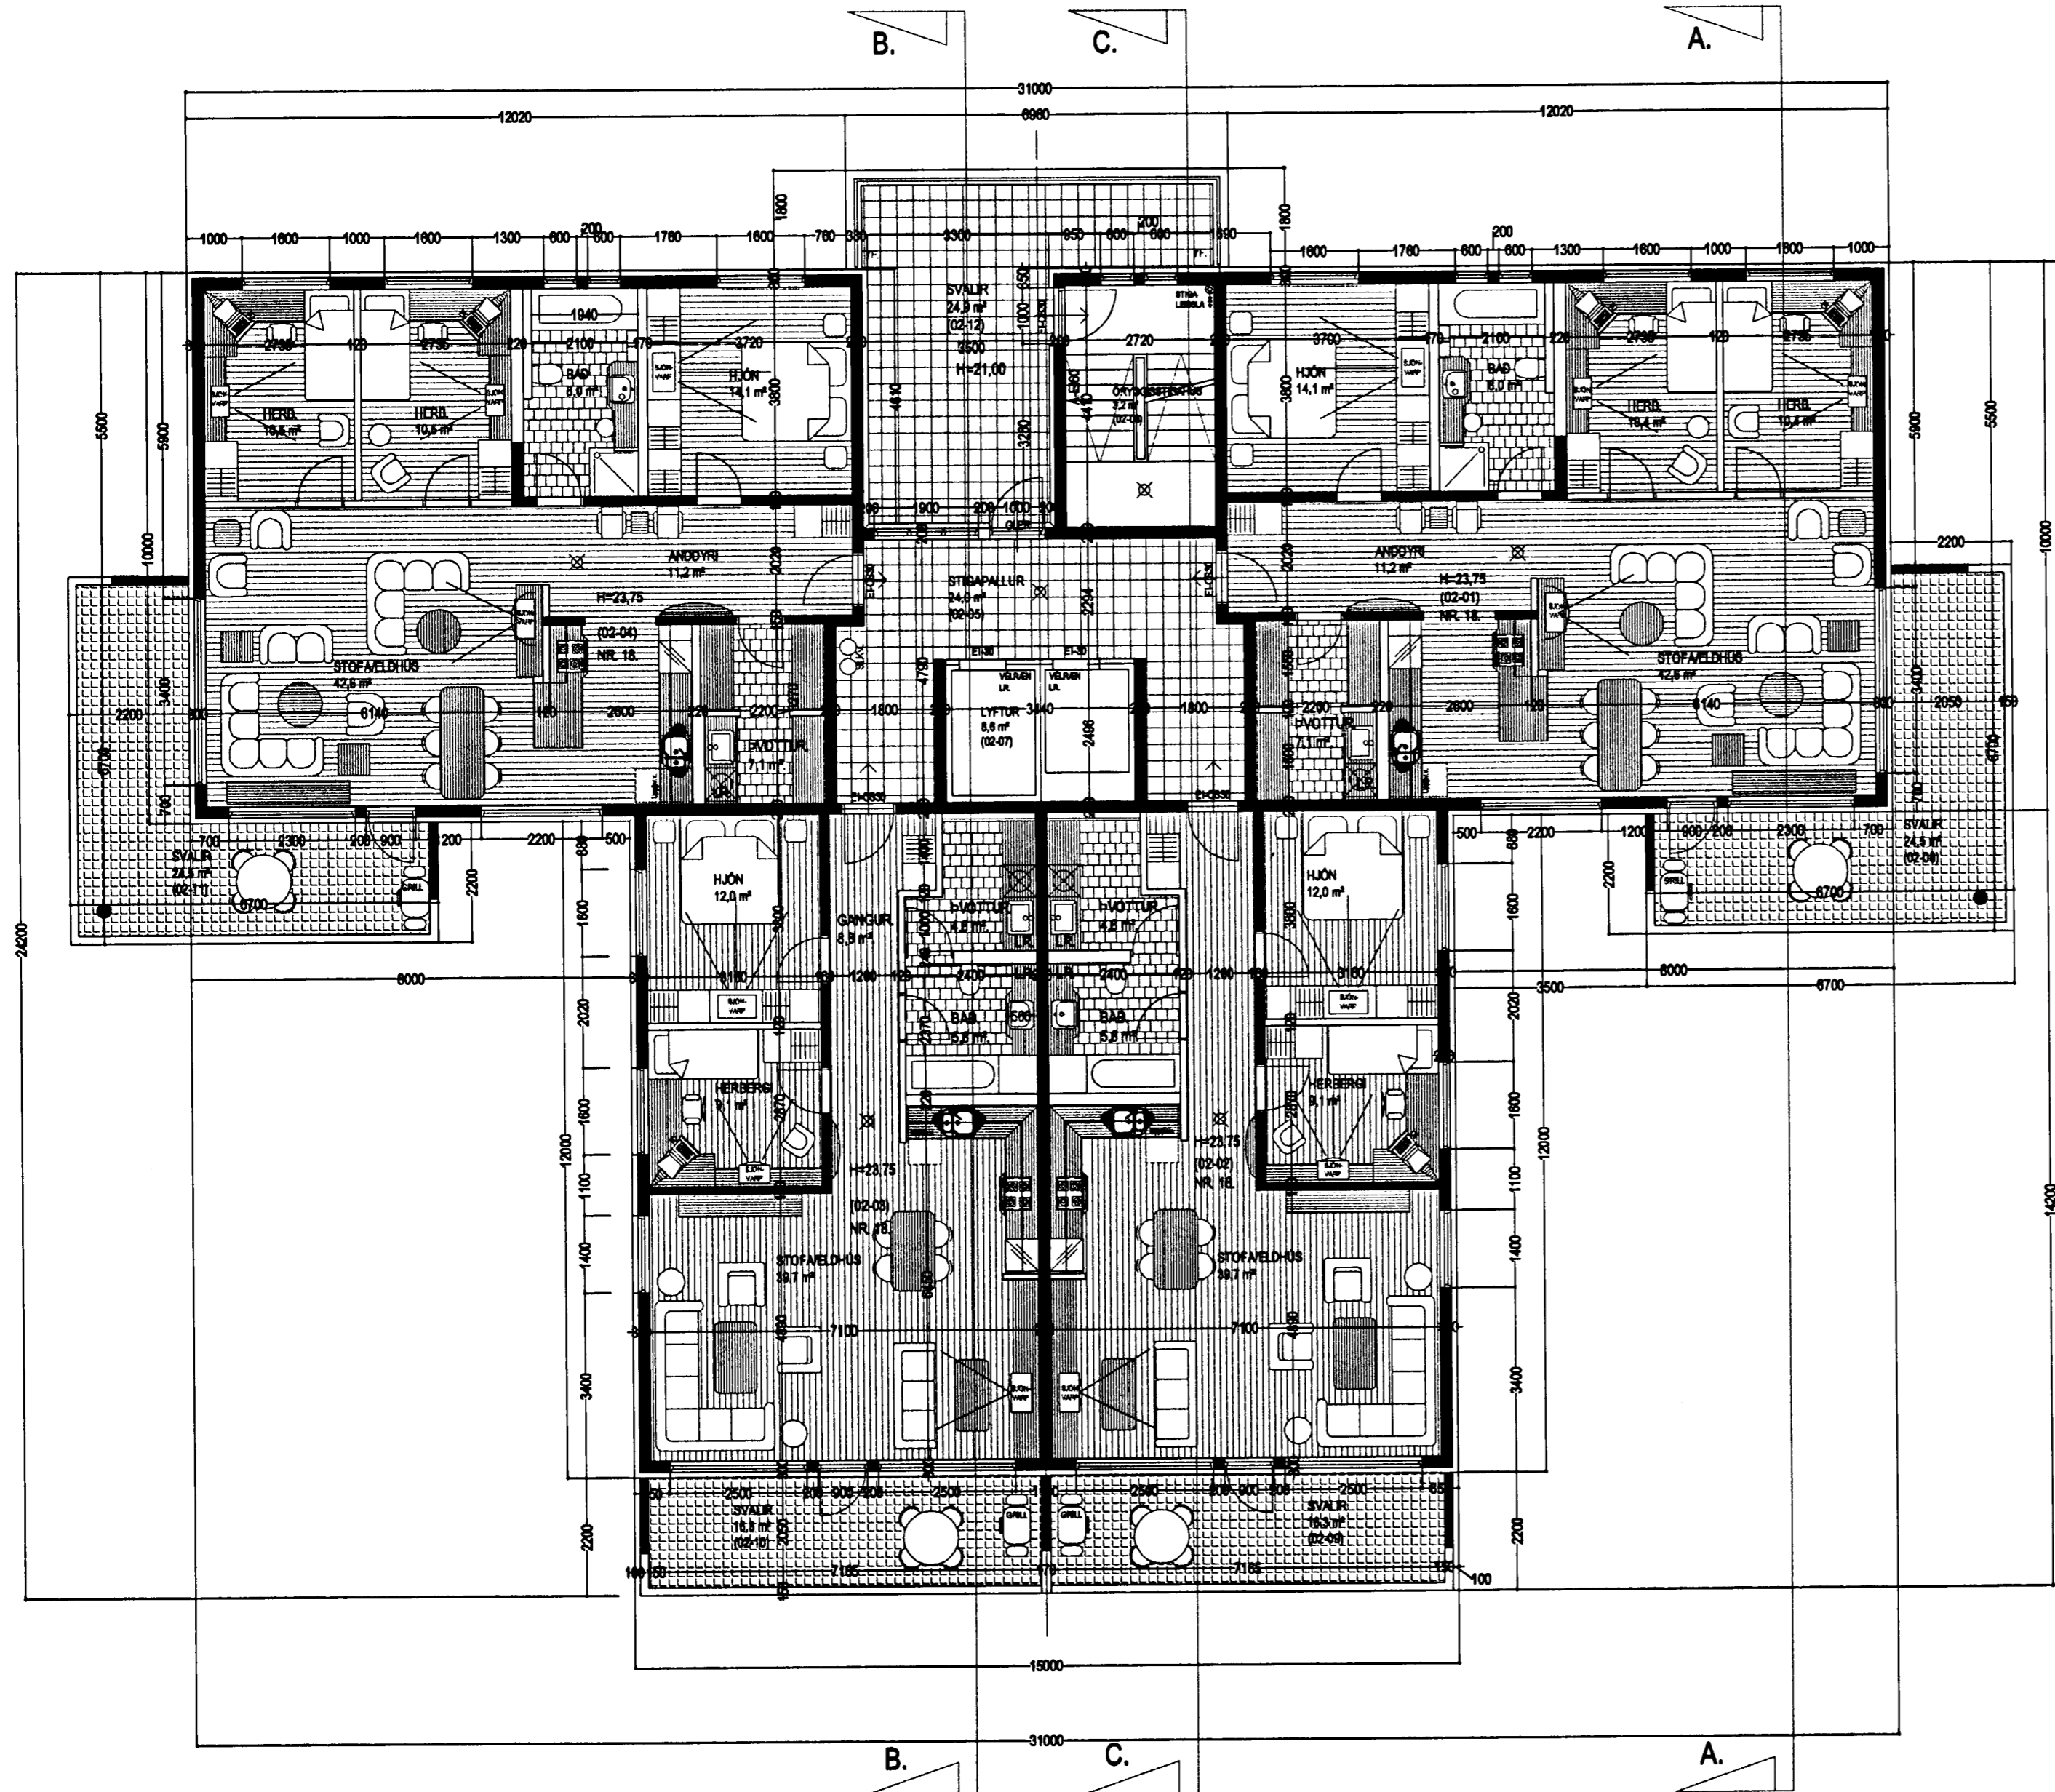

2/12/04
Stökkvilið höfuðborgarsvæðisins bs.
[Signature]

GRUNNMYND 2. HÆÐ MKV. 1:100.

Vandandi frekar málsetningar, sjá sérteikningar aðalhönnuðar í mkv. 1:50.
Séruppdrættir skulu unnir þegar aðaluppdrættir hafa verið samþykktar af byggingaryfirvöldum.

DREKAVELLIR 18 HAFNARFIRÐI.

Sigurður Þorvarðarson byggingafræðingur bfi.
Teiknistofan Strandgötu 11 220 Hafnarfirði.
Sími: 5651510. Netfang: teiknistofan@simnet.is
STH. teiknistofan ehf. kt. 510298-2769. Kt. aðalhönnuðar: 141250-4189.

Skýringar:	Aðaluppdráttur.
Teikning:	Grunnmynd 2 hæð.
Mælikvarði:	1 : 100.
Dagsetning:	1. september 2004.
Undirskrift:	<i>30/11/04 [Signature]</i>
Blað nr.:	3 af 12.
Breytt:	