


Byggingarfulltrúi
samþykkir erindið.
08 DES. 2004
Bent skal á að samþykkt þessi verður ekki virk,
fyrr en eftir þinglýsingu eignaskiptisfyrirséðar
innar og skránnu hennar hjá Eftirlitsháttunum.
Byggingarfulltrúinn í Hafnarfirði
F.h. Kristján Þorárinsson

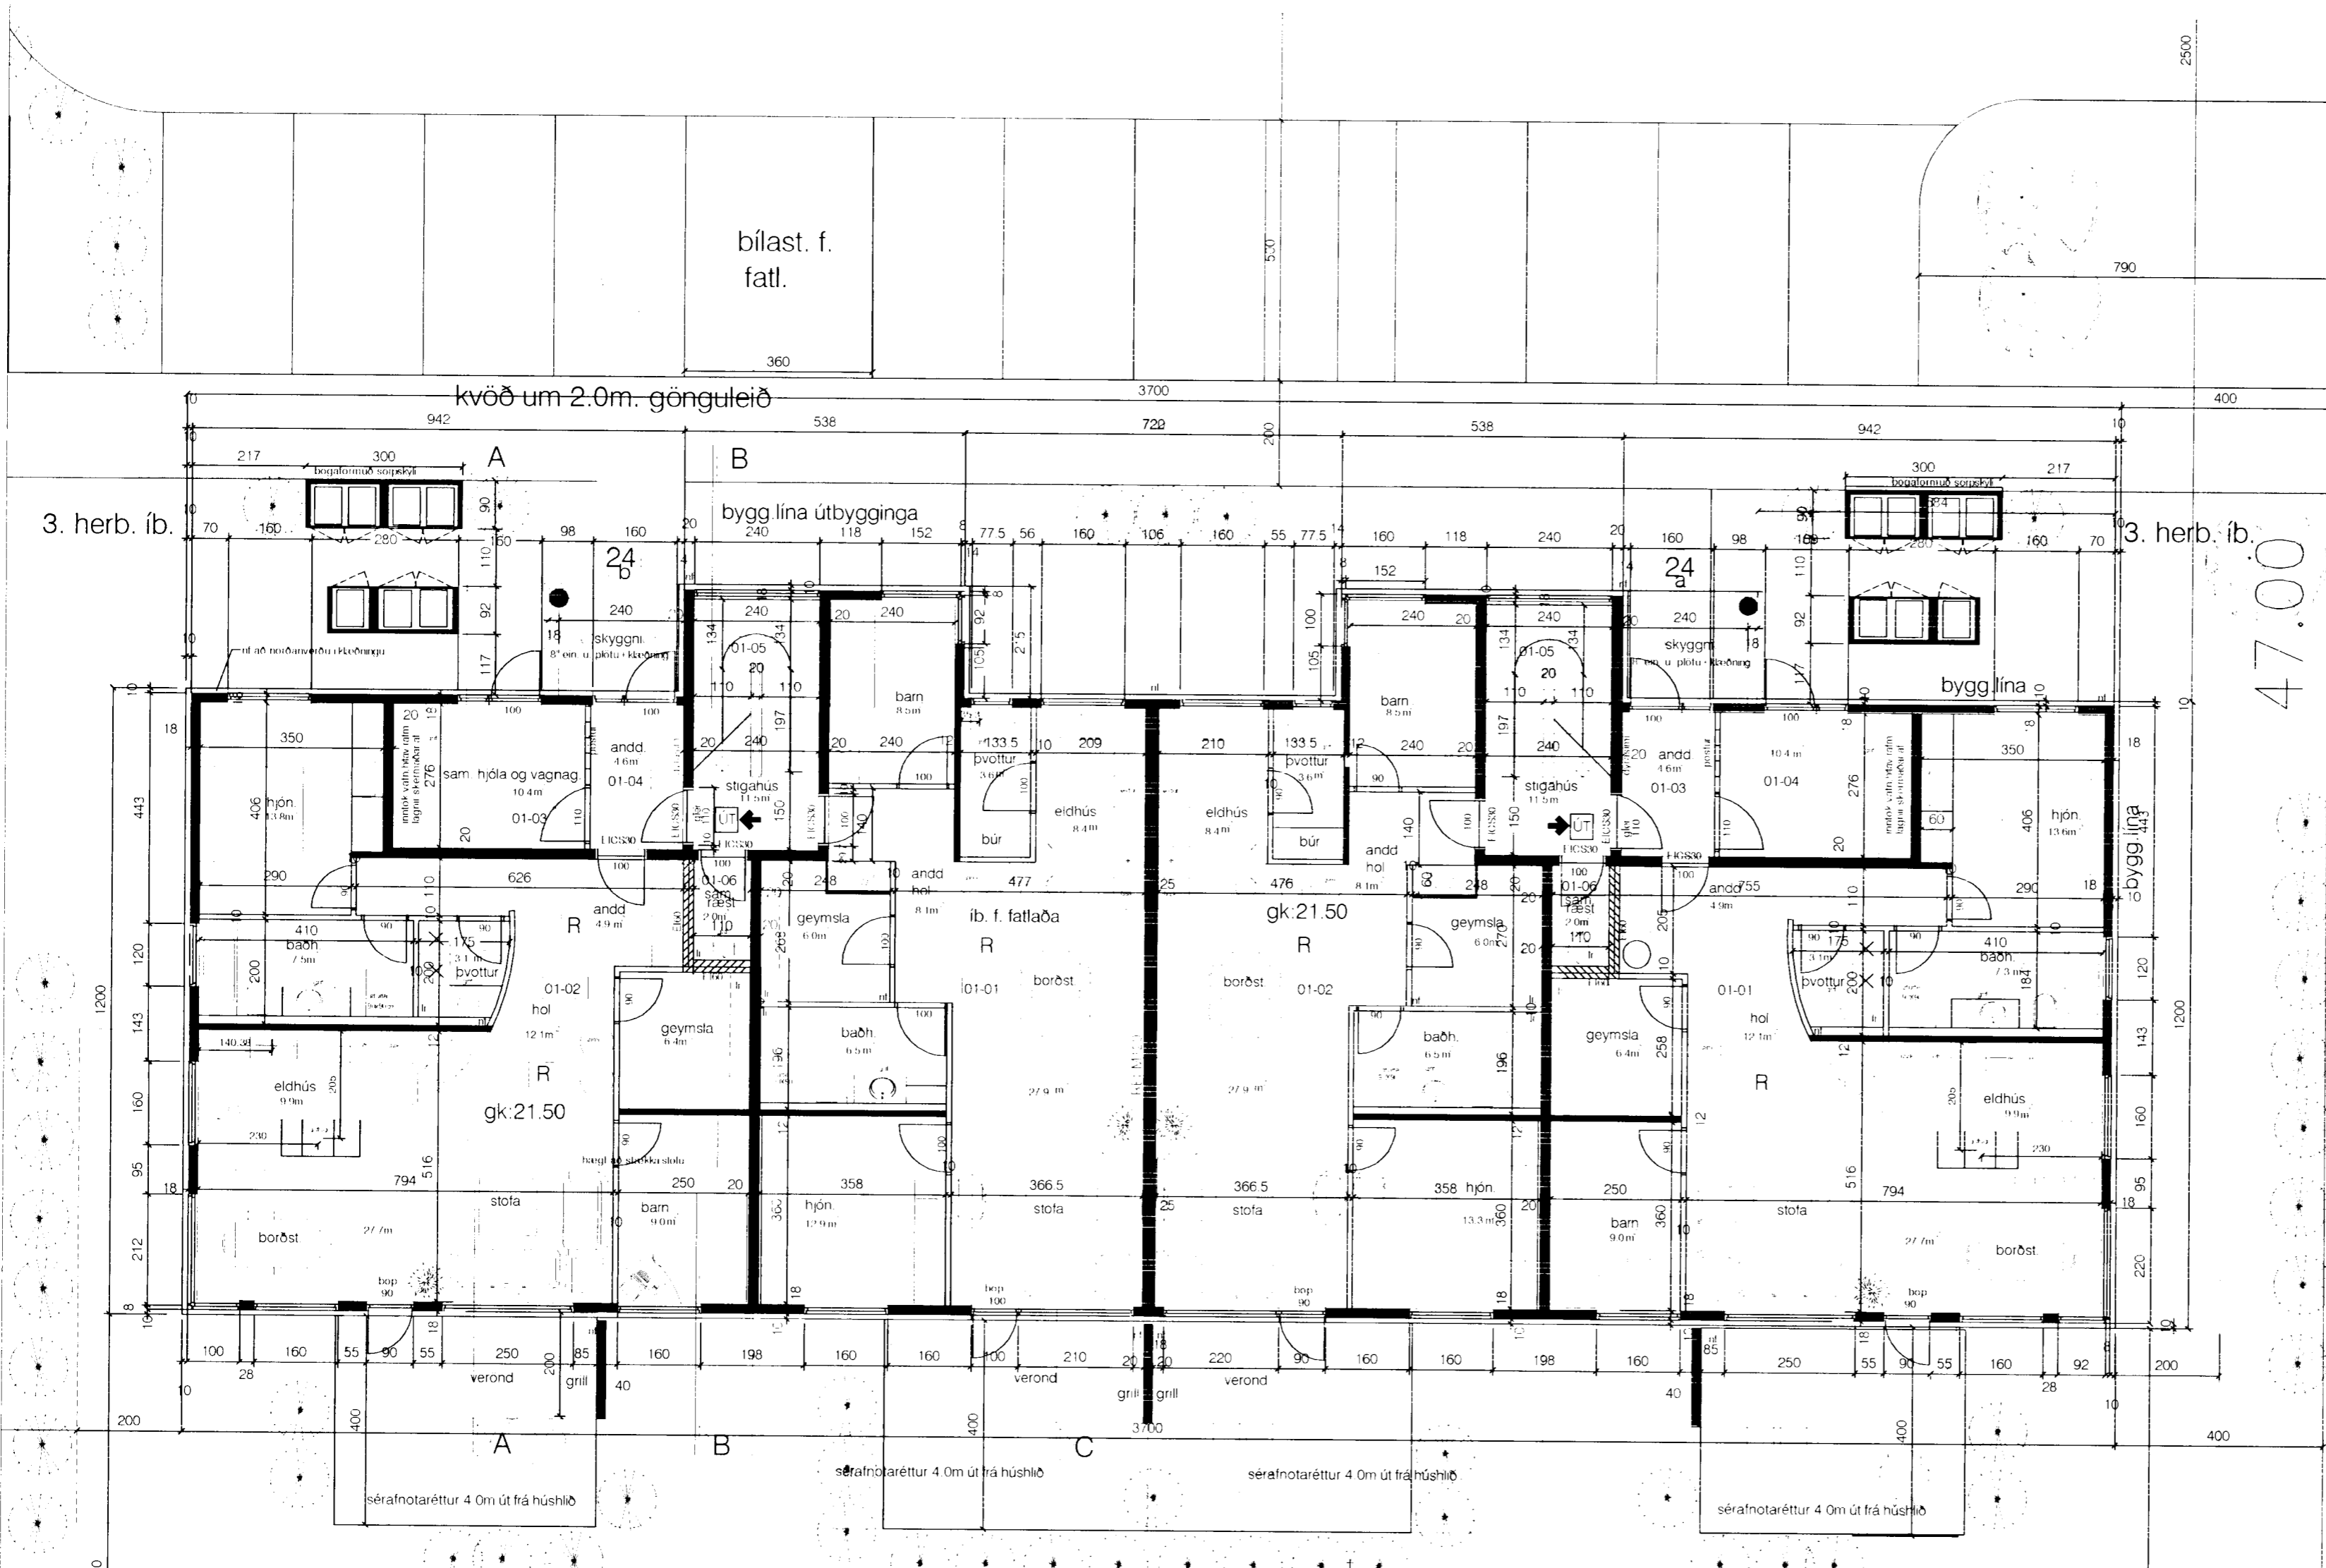

47.00

K122

K125

K127

Drekavellir


grunnmynd 1. hæð

lóð verður hönnuð af landslagsarkitekt. hraun fái að haldast eins og kostur er

styrktur jarðvegur v. aðkomu slökkvibíla

50.70

frágangur á lóðarmörkum í samvinnu lóðarhafa aðl. lóða

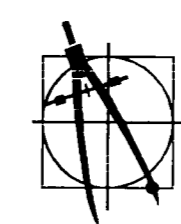

Drekavellir 24, Hafnarfirði

3. hæða hús m. 12 íbúðum
grunnmynd 1. hæðar
1:100
12. ágúst '04

Guðmundur Gunnlaugsson, arkitekt FAÍ
Teiknistofan Archús ehf, Stórhófa 17.
112 Reykjavík. s. 5677735-fax 5677736.
kt: 631298-4439. gudmgark@islandia.is

02

br. 11.10.04 hæðak. á lóðarmörkum, hurðir í hjólageymslu o.fl.

archús ehf