



Byggingarfulltrúi  
samþykkir erindið.  
01 SEPT. 2004  
Bent skal á að samþykkt þessi verður ekki virk,  
þurr en eftir þinglýsingu eignaskiptaferlingar-  
innar og skráningu hennar hjá Easteignamat ríkisins.  
Byggingaúlltrúinn í Hafnarfirði  
F.h. Kristján Þórarinnsson

*Handwritten signature*

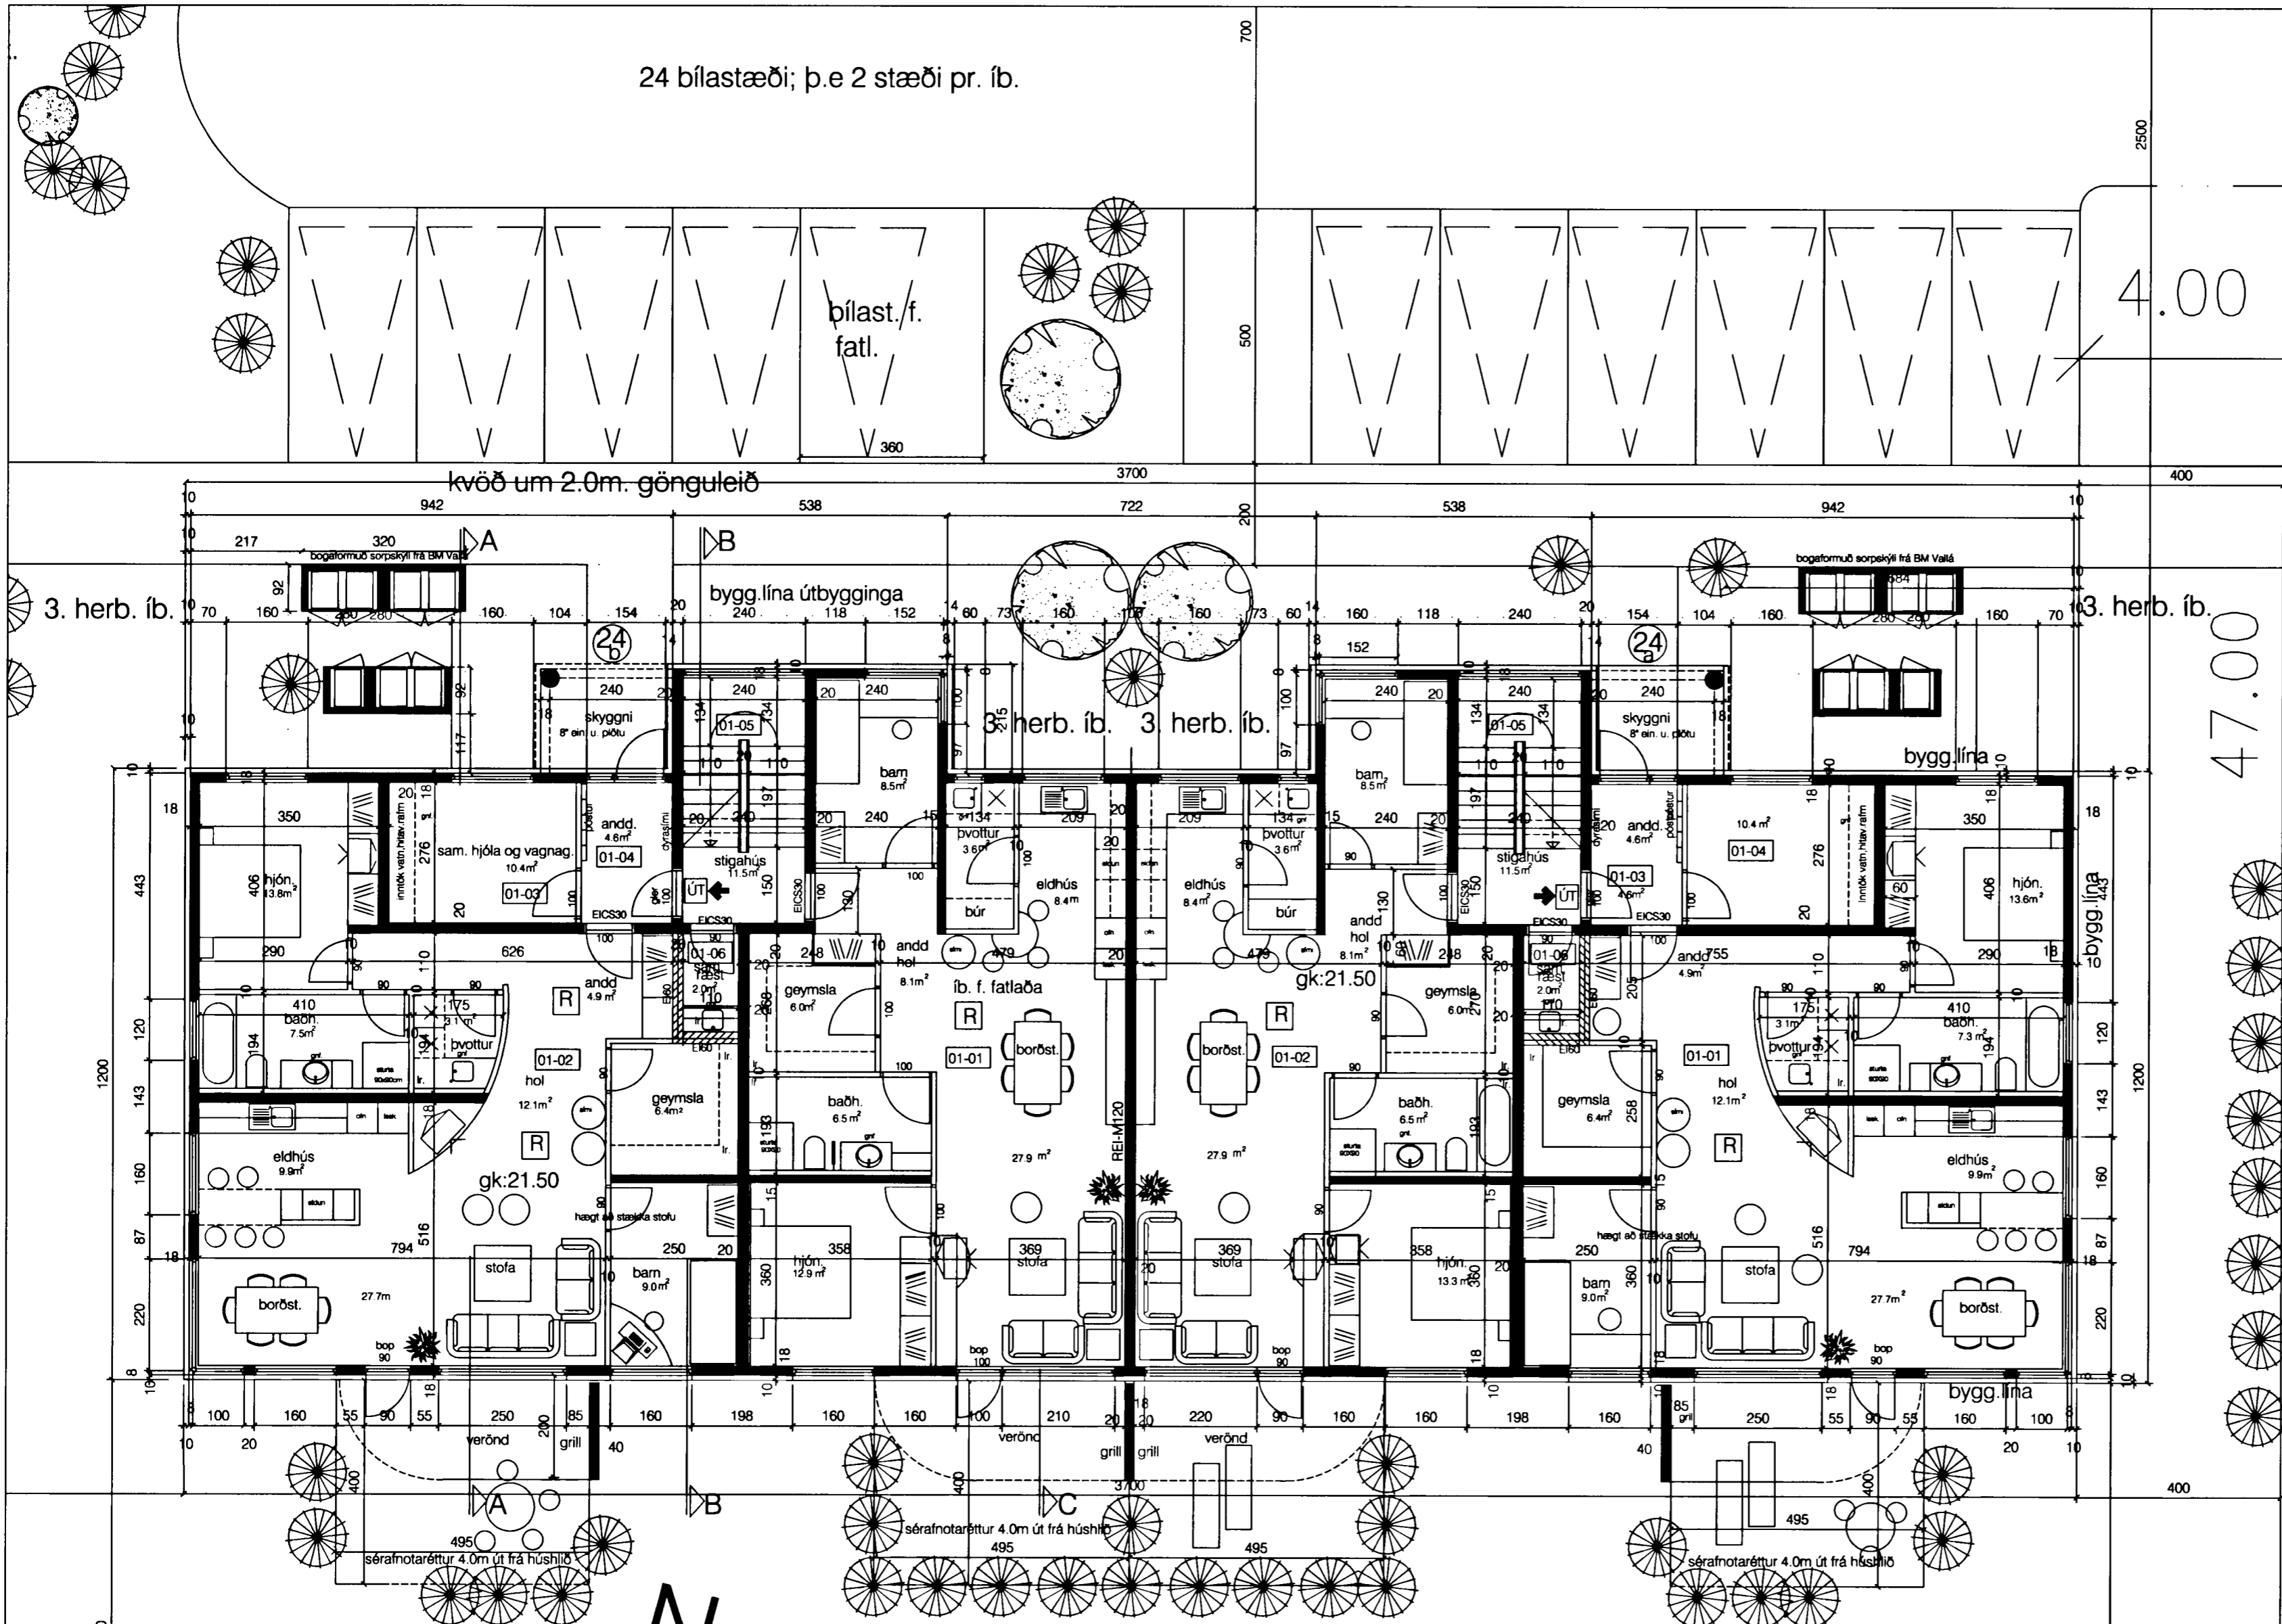

grunnmynd 1.hæð

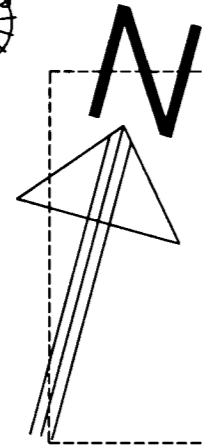


löð verður hönnuð af landslagsarkitekt. hraun fái að haldast eins og kostur er  
styrktur jarðvegur v. aðkomu slökkvibíla

50.70

frágangur á loðamörkum í samvinnu löðarhafa aðl. löða

G:21.04

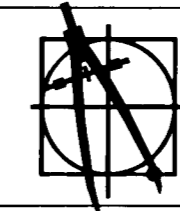

Drekavellir 24, Hafnarfirði

3. hæða hús m. 12 íbúðum  
grunnmynd 1. hæðar

1:100  
12. ágúst '04

02

Guðmundur Gunnlaugsson, arkitekt FAÍ  
Teiknistofan Archús ehf, Stórhófa 17.  
112 Reykjavík. s: 5677735-fax 5677736.  
kt: 631298-4439. gudmgark@islandia.is.

*Handwritten signature*

archús ehf

br.

K122

K125

K127

Drekavellir

47.00

4.00

24 bílastæði; þ.e 2 stæði pr. íb.

bílast. f. fatl.

kvöð um 2.0m. gönguleið

bygg.lína útbygginga

bygg.lína

bygg.lína

bygg.lína

3. herb. íb.

3 herb. íb. 3 herb. íb.

3. herb. íb.

1200

10

10

700

500

2500

400

10

1200

10

400

100

700

500

3700

200

100

100

100

50.70

br.