DREKAVELLIR 26 HAFNARFIRÐI.

SNIÐ C-C MKV. 1:100.

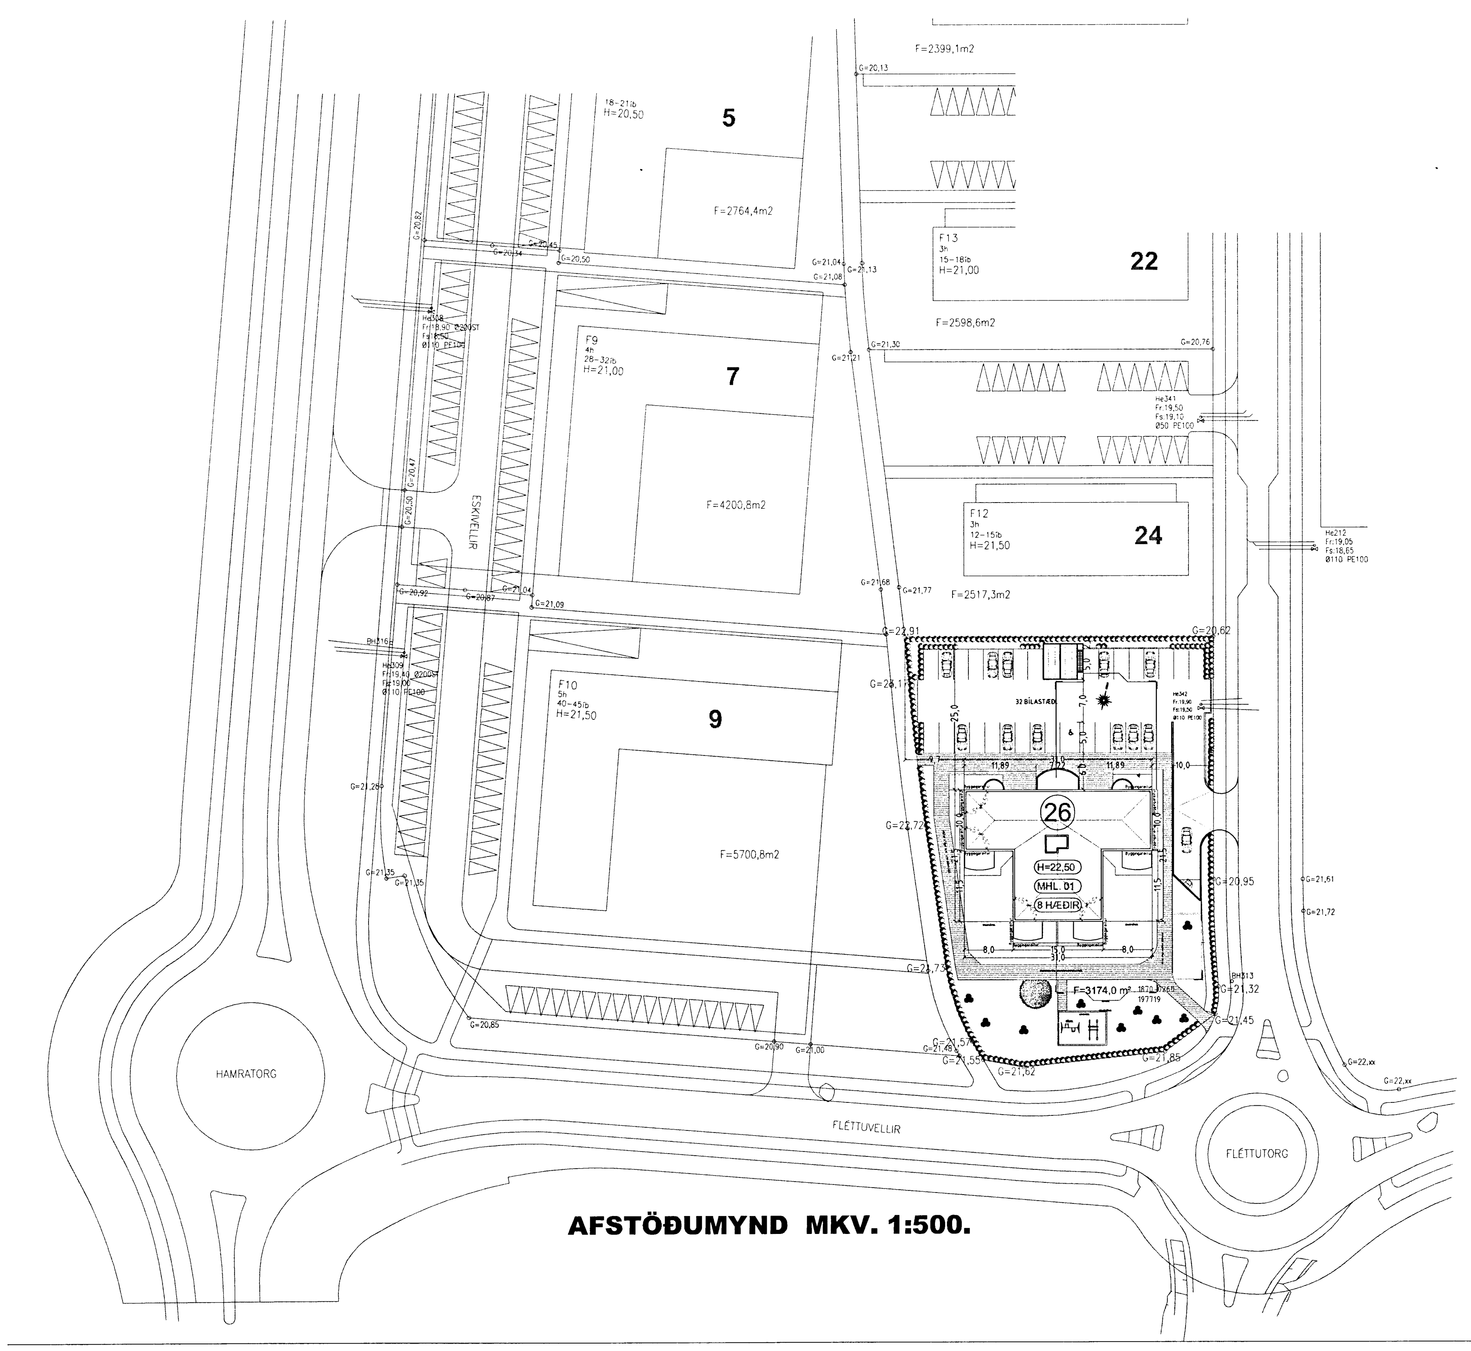

AFSTÖÐUMYND MKV. 1:500.

Skráningartafla: Drekavellir 26 Hafnarfirði
Landnúmer: 197719
Matshlutanúmer: 01

Skrásetjari: Viktor Þór Sigurðsson
Kennitala: 200369-4759
Útgáfa: 4.01E **Dags.:** 15.06.2004

Uppskipting og lýsing D0 Lokun	D1 Rými hæð-rð	D2 Notkun texti	D3 Hafuð-flokkun	D4 Eignar-hald	Staðir D5 Eðlisfræðir m²	D5M Mínútur m²	D6 Stigar m²	D7 Op m²	D8 Brúttórúm m²	D9 Brúttórúm sh < 1,8	D10a Salarhæð min	D10b Salarhæð max	D11 Brúttó rúmmál m³	D12 Nettórúm m²	D16 Brt fjarramál m²	Reiknistala skiptarúmmáls	D17 Skipta-rúmmál m³
		Matshluti			5.463,2	0,0	74,0	141,0	4.817,8	4,2			14.211,1	4.205,3	3.432,8		11.021,824
		Botn											231,8				
	00	**Kjallari**			1.158,8	0,0	8,9	7,4	1.151,4	4,2			3.382,0	1.049,6	115,8		
A	0001	**Geymsla**	N	0202	6,1				6,1		2,50	2,50	15,3	3,1	6,1	2,50	7,750
A	0002	**Geymsla**	N	0102	3,8				3,8		2,50	2,50	9,5	3,1	3,8	2,50	7,750
A	0003	**Geymsla**	N	0104	3,8				3,8		2,50	2,50	9,5	4,3	3,8	2,50	10,750
A	0004	**Geymsla**	N	0204	4,3				4,3		2,50	2,50	10,8	3,8	4,3	2,50	9,500
A	0005	**Geymsla**	N	0304	5,1				5,1		2,50	2,50	12,8	4,0	5,1	2,50	10,000
A	0006	**Geymsla**	N	0101	5,1				5,1		2,50	2,50	12,8	4,0	5,1	2,50	10,000
A	0007	**Geymsla**	N	0201	4,4				4,4		2,50	2,50	11,0	3,8	4,4	2,50	9,500
A	0008	**Geymsla**	N	0302	3,7				3,7		2,50	2,50	9,3	3,2	3,7	2,50	8,000
A	0009	**Geymsla**	N	0402	3,5				3,5		2,50	2,50	8,8	3,1	3,5	2,50	7,750
A	0010	**Geymsla**	N	0301	4,9				4,9		2,50	2,50	12,3	4,0	4,9	2,50	10,000
A	0011	**Geymsla**	N	0502	3,6				3,6		2,50	2,50	9,0	3,1	3,6	2,50	7,750
A	0012	**Geymsla**	N	0602	4,6				4,6		2,50	2,50	11,5	3,4	4,6	2,50	8,500
A	0013	**Geymsla**	N	0401	4,5				4,5		2,50	2,50	11,3	3,6	4,5	2,50	9,000
A	0014	**Geymsla**	N	0404	5,3				5,3		2,50	2,50	13,3	4,4	5,3	2,50	11,000
A	0015	**Geymsla**	N	0504	5,3				5,3		2,50	2,50	13,3	4,4	5,3	2,50	11,000
A	0016	**Geymsla**	N	0604	5,3				5,3		2,50	2,50	13,3	4,5	5,3	2,50	11,250
A	0017	**Geymsla**	N	0704	5,4				5,4		2,50	2,50	13,5	4,5	5,4	2,50	11,250
A	0018	**Geymsla**	N	0604	7,1				7,1		2,50	2,50	17,8	5,2	7,1	2,50	13,000
A	0019	**Geymsla**	N	0501	5,5				5,5		2,50	2,50	13,8	4,2	5,5	2,50	10,500
A	0020	**Geymsla**	N	0802	3,9				3,9		2,50	2,50	9,8	3,5	3,9	2,50	8,750
A	0021	**Geymsla**	N	0702	3,8				3,8		2,50	2,50	9,5	3,3	3,8	2,50	8,250
A	0022	**Geymsla**	N	0601	5,6				5,6		2,50	2,50	14,0	4,7	5,6	2,50	11,750
A	0023	**Geymsla**	N	0701	5,5				5,5		2,50	2,50	13,8	4,7	5,5	2,50	11,750
A	0024	**Geymsla**	N	0801	5,7				5,7		2,50	2,50	14,3	4,8	5,7	2,50	12,000
A	0025	**Geymsluir**	N	Y1	42,7				42,7		2,50	2,50	106,8	34,3		2,50	85,750
A	0026	**Bílakjallari**	B	Y2	819,1				819,1		2,84	3,30	2.473,6	773,7		3,02	2.336,574
A	0027	**Brunastúka**	U	Y2	4,3				4,3		2,50	2,50	10,8	3,5		2,50	8,750
A	0028	**Gangur**	U	X	19,0				19,0		2,50	2,50	47,5	17,3			
A	0029	**Gangur**	U	X	13,5				13,5		2,50	2,50	33,8	12,2			
A	0030	**Sam. Geymsla**	N	X	3,2				3,2	4,2	2,50	2,50	11,1	2,7			
A	0031	**Raf. Inntök**	T	X	5,9				5,9		2,50	2,50	14,8	5,2			
A	0032	**Vatnsinntök**	T	X	8,7				8,7		2,50	2,50	21,8	6,6			
A	0033	**Stigahús**	U	X	7,4		8,9		7,4		2,50	2,50	25,9	2,2			
A	0034	**Lyftur**	U	X	8,5			7,4	1,1		4,70	4,70	40,0	0,0			
A	0035	**Gangur**	U	X	33,3				33,3		2,50	3,30	91,6	28,2			
A	0036	**Hjól og vagnar**	N	X	77,4				77,4		2,69	2,84	214,0	69,0			
	01	**1. hæð**			490,4	0,0	9,3	16,7	473,7	0,0			1.349,3	408,9	414,1		
A	0101	**Íbúð**	N	0101	120,3				120,3		2,75	2,75	330,8	104,6	120,3	2,75	287,650
A	0102	**Íbúð**	N	0102	95,6				95,6		2,75	2,75	262,9	82,3	95,6	2,75	226,325
A	0103	**Íbúð**	N	0103	79,9				79,9		2,75	2,75	219,7	69,0	79,9	2,75	189,750
A	0104	**Íbúð**	N	0104	118,3				118,3		2,75	2,75	327,0	102,7	118,3	2,75	282,425
A	0105	**Stigapallur**	U	X	33,0				33,0		2,75	2,75	90,8	30,0			
A	0106	**Öryggisstigahús**	U	X	14,7		9,3	9,3	5,4		2,75	2,75	40,4	3,6			
A	0107	**Lyftur**	U	X	8,5			7,4	1,1		2,75	2,75	23,4	0,0			
A	0108	**Vindfang**	U	X	20,1				20,1		2,70	2,70	54,3	16,7			
	02	**2. hæð**			494,7	0,0	9,3	16,7	456,1	0,0			1.306,3	392,4	414,7		
A	0201	**Íbúð**	N	0201	120,3				120,3		2,75	2,75	330,8	104,6	120,3	2,75	287,650
A	0202	**Íbúð**	N	0202	95,6				95,6		2,75	2,75	262,9	82,3	95,6	2,75	226,325
A	0203	**Íbúð**	N	0203	79,9				79,9		2,75	2,75	219,7	69,0	79,9	2,75	189,750
A	0204	**Íbúð**	N	0204	118,9				118,9		2,75	2,75	327,0	102,7	118,9	2,75	282,425
A	0205	**Stigapallur**	U	X	33,7				33,7		2,75	2,75	92,7	30,0			
A	0206	**Öryggisstigahús**	U	X	15,9		9,3	9,3	6,6		2,75	2,75	43,7	3,8			
A	0207	**Lyftur**	U	X	8,5			7,4	1,1		2,75	2,75	23,4	0,0			
A	0208	**Skyggnilþak**	V	X	21,9						0,28	0,28	6,1				
B	0209	**Svalir**	S	0201	4,8				4,8							1,00	4,800
B	0210	**Svalir**	S	0201	14,2				14,2							1,00	14,200
B	0211	**Svalir**	S	0202	14,2				14,2							1,00	14,200
B	0212	**Svalir**	S	0203	14,2				14,2							1,00	14,200
B	0213	**Svalir**	S	0204	14,2				14,2							1,00	14,200
B	0214	**Svalir**	S	0204	4,8				4,8							1,00	4,800
B	0215	**Svalir**	S	X	9,6				9,6								
	03	**3. hæð**			472,8	0,0	9,3	16,7	456,1	0,0			1.300,2	392,4	414,7		
A	0301	**Íbúð**	N	0301	120,3				120,3		2,75	2,75	330,8	104,6	120,3	2,75	287,650
A	0302	**Íbúð**	N	0302	95,6				95,6		2,75	2,75	262,9	82,3	95,6	2,75	226,325
A	0303	**Íbúð**	N	0303	79,9				79,9		2,75	2,75	219,7	69,0	79,9	2,75	189,750
A	0304	**Íbúð**	N	0304	118,9				118,9		2,75	2,75	327,0	102,7	118,9	2,75	282,425
A	0305	**Stigapallur**	U	X	33,7				33,7		2,75	2,75	92,7	30,0			
A	0306	**Öryggisstigahús**	U	X	15,9		9,3	9,3	6,6		2,75	2,75	43,7	3,8			
A	0307	**Lyftur**	U	X	8,5			7,4	1,1		2,75	2,75	23,4	0,0			
B	0308	**Svalir**	S	0301	4,8				4,8							1,00	4,800
B	0309	**Svalir**	S	0301	14,2				14,2							1,00	14,200
B	0310	**Svalir**	S	0302	14,2				14,2							1,00	14,200
B	0311	**Svalir**	S	0303	14,2				14,2							1,00	14,200
B	0312	**Svalir**	S	0304	14,2				14,2							1,00	14,200
B	0313	**Svalir**	S	0304	4,8				4,8							1,00	4,800
B	0314	**Svalir**	S	X	9,6				9,6								
	04	**4. hæð**			472,8	0,0	9,3	16,7	456,1	0,0			1.300,2	392,4	414,7		
A	0401	**Íbúð**	N	0401	120,3				120,3		2,75	2,75	330,8	104,6	120,3	2,75	287,650
A	0402	**Íbúð**	N	0402	95,6				95,6		2,75	2,75	262,9	82,3	95,6	2,75	226,325
A	0403	**Íbúð**	N	0403	79,9				79,9		2,75	2,75	219,7	69,0	79,9	2,75	189,750
A	0404	**Íbúð**	N	0404	118,9				118,9		2,75	2,75	327,0	102,7	118,9	2,75	282,425
A	0405	**Stigapallur**	U	X	33,7				33,7		2,75	2,75	92,7	30,0			
A	0406	**Öryggisstigahús**	U	X	15,9		9,3	9,3	6,6		2,75	2,75	43,7	3,8			
A	0407	**Lyftur**	U	X	8,5			7,4	1,1		2,75	2,75	23,4	0,0			
B	0408	**Svalir**	S	0401	4,8				4,8							1,00	4,800
B	0409	**Svalir**	S	0401	14,2				14,2							1,00	14,200
B	0410	**Svalir**	S	0402	14,2				14,2							1,00	14,200
B	0411	**Svalir**	S	0403	14,2				14,2							1,00	14,200
B	0412	**Svalir**	S	0404	14,2				14,2							1,00	14,200
B	0413	**Svalir**	S	0404	4,8				4,8							1,00	4,800
B	0414	**Svalir**	S	X	9,6				9,6								
	05	**5. hæð**			472,8	0,0	9,3	16,7	456,1	0,0			1.300,2	392,4	414,7		
A	0501	**Íbúð**	N	0501	120,3				120,3		2,75	2,75	330,8	104,6	120,3	2,75	287,650
A	0502	**Íbúð**	N	0502	95,6				95,6		2,75	2,75	262,9	82,3	95,6	2,75	226,325
A	0503	**Íbúð**	N	0503	79,9				79,9		2,75	2,75	219,7	69,0	79,9	2,75	189,750
A	0504	**Íbúð**	N	0504	118,9				118,9		2,75	2,75	327,0	102,7	118,9	2,75	282,425
A	0505	**Stigapallur**	U	X	33,7				33,7		2,75	2,75	92,7	30,0			
A	0506	**Öryggisstigahús**	U	X	15,9		9,3	9,3	6,6		2,75	2,75	43,7	3,8			
A	0507	**Lyftur**	U	X	8,5			7,4	1,1		2,75	2,75	23,4	0,0			
B	0508	**Svalir**	S	0501	4,8				4,8							1,00	4,800
B	0509	**Svalir**	S	0501	14,2				14,2							1,00	14,200
B	0510	**Svalir**	S	0502	14,2				14,2							1,00	14,200
B	0511	**Svalir**	S	0503	14,2				14,2							1,00	14,200
B	0512	**Svalir**	S	0504	14,2				14,2							1,00	14,200
B	0513	**Svalir**	S	0504	4,8				4,8							1,00	4,800
B	0514	**Svalir**	S	X	9,6				9,6								
	06	**6. hæð**			472,8	0,0	9,3	16,7	456,1	0,0			1.300,2	392,4	414,7		
A	0601	**Íbúð**	N	0601	120,3				120,3		2,75	2,75	330,8	104,6	120,3	2,75	287,650
A	0602	**Íbúð**	N	0602	95,6				95,6		2,75	2,75	262,9	82,3	95,6	2,75	226,325
A	0603	**Íbúð**	N	0603	79,9				79,9		2,75	2,75	219,7	69,0	79,9	2,75	189,750
A	0604	**Íbúð**	N	0604	118,9				118,9		2,75	2,75	327,0	102,7	118,9	2,75	282,425
A	0605	**Stigapallur**	U	X	33,7				33,7		2,75	2,75	92,7	30,0			
A	0606	**Öryggisstigahús**	U	X	15,9		9,3	9,3	6,6		2,75	2,75	43,7	3,8			
A	0607	**Lyftur**	U	X	8,5			7,4	1,1		2,75	2,75	23,4	0,0			
B	0608	**Svalir**	S	0601	4,8				4,8							1,00	4,800
B	0609	**Svalir**	S	0601	14,2				14,2							1,00	14,200
B	0610	**Svalir**	S	0602	14,2				14,2							1,00	14,200
B	0611	**Svalir**	S	0603	14,2				14,2							1,00	14,200
B	0612	**Svalir**	S	0604	14,2				14,2							1,00	14,200
B	0613	**Svalir**	S	0604	4,8				4,8							1,00	4,800
B	0614	**Svalir**	S	X	9,6				9,6								
	07	**7. hæð**			472,8	0,0	9,3	16,7	456,1	0,0			1.300,2	392,4	414,7		
A	0701	**Íbúð**	N	0701	120,3				120,3		2,75	2,75	330,8	104,6	120,3	2,75	287,650
A	0702	**Íbúð**	N	0702	95,6				95,6		2,75	2,75	262,9	82,3	95,6	2,75	226,325
A	0703	**Íbúð**	N	0703	79,9				79,9		2,75	2,75	219,7	69,0	79,9	2,75	189,750
A	0704	**Íbúð**	N	0704	118,9				118,9		2,75	2,75	327,0	102,7	118,9	2,75	282,425
A	0705	**Stigapallur**	U	X	33,7				33,7		2,75	2,75	92,7	30,0			
A	0706	**Öryggisstigahús**	U	X	15,9		9,3	9,3	6,6		2,75	2,75	43,7	3,8			
A	0707	**Lyftur**	U	X	8,5			7,4	1,1		2,75	2,75	23,4	0,0			
B	0708	**Svalir**	S	0701	4,8				4,8							1,00	4,800
B	0709	**Svalir**	S	0701	14,2				14,2							1,00	14,200
B	0710	**Svalir**	S	0702	14,2				14,2							1,00	14,200
B	0711	**Svalir**	S	0703	14,2				14,2							1,00	14,200
B	0712	**Svalir**	S	0704	14,2				14,2							1,00	14,200
B	0713	**Svalir**	S	0704	4,8				4,8							1,00	4,800
B	0714	**Svalir**	S	X	9,6				9,6								
	08	**8. hæð**			472,8	0,0	0,0	16,7	456,1	0,0			1.310,4	392,4	414,7		
A	0801	**Íbúð**	N	0801	120,3				120,3		2,75	2,75	330,8	104,6	120,3	2,75	287,650
A	0802	**Íbúð**	N	0802	95,6				95,6		2,75	2,75	262,9	82,3	95,6	2,75	226,325
A	0803	**Íbúð**	N	0803	79,9				79,9		2,75	2,75	219,7	69,0	79,9	2,75	189,750
A	0804	**Íbúð**	N	0804	118,9				118,9		2,75	2,75	327,0	102,7	118,9	2,75	282,425
A	0805	**Stigapallur**	U	X	33,7				33,7		2,75	2,75	92,7	30,0			
A	0806	**Öryggisstigahús**	U	X	15,9			9,3	6,6		2,75	2,75	43,7	3,8			
A	0807	**Lyftur**	U	X	8,5			7,4	1,1		3,95	3,95	33,6	0,0			
B	0808	**Svalir**	S	0801	4,8				4,8							1,00	4,800
B	0809	**Svalir**	S	0801	14,2				14,2							1,00	14,200
B	0810	**Svalir**	S	0802	14,2				14,2							1,00	14,200
B	0811	**Svalaskýli**	S	0803	14,2				14,2							1,00	14,200
B	0812	**Svalir**	S	0804	14,2				14,2							1,00	14,200
B	0813	**Svalir**	S	0804	4,8				4,8							1,00	4,800
B	0814	**Svalir**	S	X	9,6				9,6								
	09	**Þakrými**			482,5	0,0	0,0	0,0	0,0	0,0			130,3	0,0	0,0		
A	0901	**Þakrými**	V	X	482,5						0,27	0,27	130,3				

Sundurliðun á bílastæðum.

E	B1	Bílastæði	B	B1
E	B2	Bílastæði	B	B2
E	B3	Bílastæði	B	B3
E	B4	Bílastæði	B	B4
E	B5	Bílastæði	B	B5
E	B6	Bílastæði	B	B6
E	B7	Bílastæði	B	B7
E	B8	Bílastæði	B	B8
E	B9	Bílastæði	B	B9
E	B10	Bílastæði	B	B10
E	B11	Bílastæði	B	B11
E	B12	Bílastæði	B	B12
E	B13	Bílastæði	B	B13
E	B14	Bílastæði	B	B14
E	B15	Bílastæði	B	B15
E	B16	Bílastæði	B	B16
E	B17	Bílastæði	B	B17
E	B18	Bílastæði	B	B18
E	B19	Bílastæði	B	B19
E	B20	Bílastæði	B	B20
E	B21	Bílastæði	B	B21
E	B22	Bílastæði	B	B22
E	B23	Bílastæði	B	B23
E	B24	Bílastæði	B	B24
E	B25	Bílastæði	B	B25
E	B26	Bílastæði	B	B26
E	B27	Bílastæði	B	B27
E	B28	Bílastæði	B	B28
E	B29	Bílastæði	B	B29

Byggingarfulltrúi samþykkir erindið.
22 DES. 2004
Beint skal á að samþykki þessi verður ekki talin hafa en eftir þvi sem á undan er gengið og gögn sýna er innan og utanmæla hefur hafi verið gætum ekkert.
Byggingarfulltrúinn í Hafnarfirði
F.h. Kristján Þeinsnesson

Athugasemdir

Rými í sameign sumra, merkt Y1 er sameign íbúðanna. 01-01, 01-04, 02-01, 02-04, 03-01, 03-04, 04-01, 04-03, 04-04, 05-01, 05-02, 05-03, 05-04, 06-01, 06-02, 06-03, 06-04, 07-01, 07-02, 07-03, 07-04, 08-01, 08-02, 08-03 og 08-04.

Sameignir sumra

Eignar-hald	Notkun texti	Y-eignarhald	Notkun texti	Rekni-regla	Eignarhlutur
0103	Íbúð	Y1	Sameign	S	11,7318%
0203	Íbúð	Y1	Sameign	S	12,6097%
0303	Íbúð	Y1	Sameign	S	12,6097%
0403	Íbúð	Y1	Sameign	S	12,6097%
0503	Íbúð	Y1	Sameign	S	12,6097%
0603	Íbúð	Y1	Sameign	S	12,6097%
0703	Íbúð	Y1	Sameign	S	12,6097%
0803	Íbúð	Y1	Sameign	S	12,6097%
B1	Bílastæði	Y2	Sameign	J	3,4483%
B2	Bílastæði	Y2	Sameign	J	3,4483%
B3	Bílastæði	Y2	Sameign	J	3,4483%
B4	Bílastæði	Y2	Sameign	J	3,4483%
B5	Bílastæði	Y2	Sameign	J	3,4483%
B6	Bílastæði	Y2	Sameign	J	3,4483%
B7	Bílastæði	Y2	Sameign	J	3,4483%
B8	Bílastæði	Y2	Sameign	J	3,4483%
B9	Bílastæði	Y2	Sameign	J	3,4483%
B10	Bílastæði	Y2	Sameign	J	3,4483%
B11	Bílastæði	Y2	Sameign	J	3,4483%
B12	Bílastæði	Y2	Sameign	J	3,4483%
B13	Bílastæði	Y2	Sameign	J	3,4483%
B14	Bílastæði	Y2	Sameign	J	3,4483%
B15	Bílastæði	Y2	Sameign	J	3,4483%
B16	Bílastæði	Y2	Sameign	J	3,4483%
B17	Bílastæði	Y2	Sameign	J	3,4483%
B18	Bílastæði	Y2	Sameign	J	3,4483%
B19	Bílastæði	Y2	Sameign	J	3,4483%
B20	Bílastæði	Y2	Sameign	J	3,4483%
B21	Bílastæði	Y2	Sameign	J	3,4483%
B22	Bílastæði	Y2	Sameign	J	3,4483%
B23	Bílastæði	Y2	Sameign	J	3,4483%
B24	Bílastæði	Y2	Sameign	J	3,4483%
B25	Bílastæði	Y2	Sameign	J	3,4483%
B26	Bílastæði	Y2	Sameign	J	3,4483%
B27	Bílastæði	Y2	Sameign	J	3,4483%
B28	Bílastæði	Y2	Sameign	J	3,4483%
B29	Bílastæði	Y2	Sameign	J	3,4483%

Eignarhald

Eignar-hald	Notkun texti	Brt fjarrmál m²	Skiptarúmmál Séreign m³	Skiptarúmmál Séreign og sameign m³
0101	Íbúð	125,4	297,650	297,650
0102	Íbúð	99,4	234,075	234,075
0103	Íbúð	79,9	189,750	199,810
0104	Íbúð	122,1	293,175	293,175
0201	Íbúð	124,7	316,150	316,150
0202	Íbúð	101,7	248,275	248,275
0203	Íbúð	79,9	203,950	214,763
0204	Íbúð	123,2	310,925	310,925
0301	Íbúð	125,2	316,650	316,650
0302	Íbúð	99,3	248,525	248,525
0303	Íbúð	79,9	203,950	214,763
0304	Íbúð	124,0	311,425	311,425
0401	Íbúð	124,8	315,650	315,650
0402	Íbúð	99,1	248,275	248,275
0403	Íbúð	79,9	203,950	214,763
0404	Íbúð	124,2	312,425	312,425
0501	Íbúð	125,8	317,150	317,150
0502	Íbúð	99,2	248,275	248,275
0503	Íbúð	79,9	203,950	214,763
0504	Íbúð	124,2	312,425	312,425
0601	Íbúð	125,9	318,400	318,400
0602	Íbúð	100,2	249,025	249,025
0603	Íbúð	79,9	203,950	214,763
0604	Íbúð	124,2	312,675	312,675
0701	Íbúð	125,8	318,400	318,400
0702	Íbúð	99,4	248,775	248,775
0703	Íbúð	79,9	203,950	214,763
0704	Íbúð	124,3	312,675	312,675
0801	Íbúð	126,0	318,650	318,650
0802	Íbúð	99,5	249,275	249,275
0803	Íbúð	79,9	203,950	214,763
0804	Íbúð	126,0	314,425	314,425
B1	Bílastæði	0,0	0,000	80,874
B10	Bílastæði	0,0	0,000	80,874
B11	Bílastæði	0,0	0,000	80,874
B12	Bílastæði	0,0	0,000	80,874
B13	Bílastæði	0,0	0,000	80,874
B14	Bílastæði	0,0	0,000	80,874
B15	Bílastæði	0,0	0,000	80,874
B16	Bílastæði	0,0	0,000	80,874
B17	Bílastæði	0,0	0,000	80,874
B18	Bílastæði	0,0	0,000	80,874
B19	Bílastæði	0,0	0,000	80,874
B2	Bílastæði	0,0	0,000	80,874
B20	Bílastæði	0,0	0,000	80,874
B21	Bílastæði	0,0	0,000	80,874
B22	Bílastæði	0,0	0,000	80,874
B23	Bílastæði	0,0	0,000	80,874
B24	Bílastæði	0,0	0,000	80,874
B25	Bílastæði	0,0	0,000	80,874
B26	Bílastæði	0,0	0,000	80,874
B27	Bílastæði	0,0	0,000	80,874
B28	Bílastæði	0,0	0,000	80,874
B29	Bílastæði	0,0	0,000	80,874
B3	Bílastæði	0,0	0,000	80,874
B4	Bílastæði	0,0	0,000	80,874
B5	Bílastæði	0,0	0,000	80,874
B6	Bílastæði	0,0	0,000	80,874
B7	Bílastæði	0,0	0,000	80,874
B8	Bílastæði	0,0	0,000	80,874
B9	Bílastæði	0,0	0,000	80,874
	Alls	3.432,8	8.590,750	11.021,847

Úr Gildi

SKRÁNINGARTAFLA.

DREKAVELLI