DREKAVELLIR 26 HAFNARFIRÐI.

SNIÐ C-C MKV. 1:100.

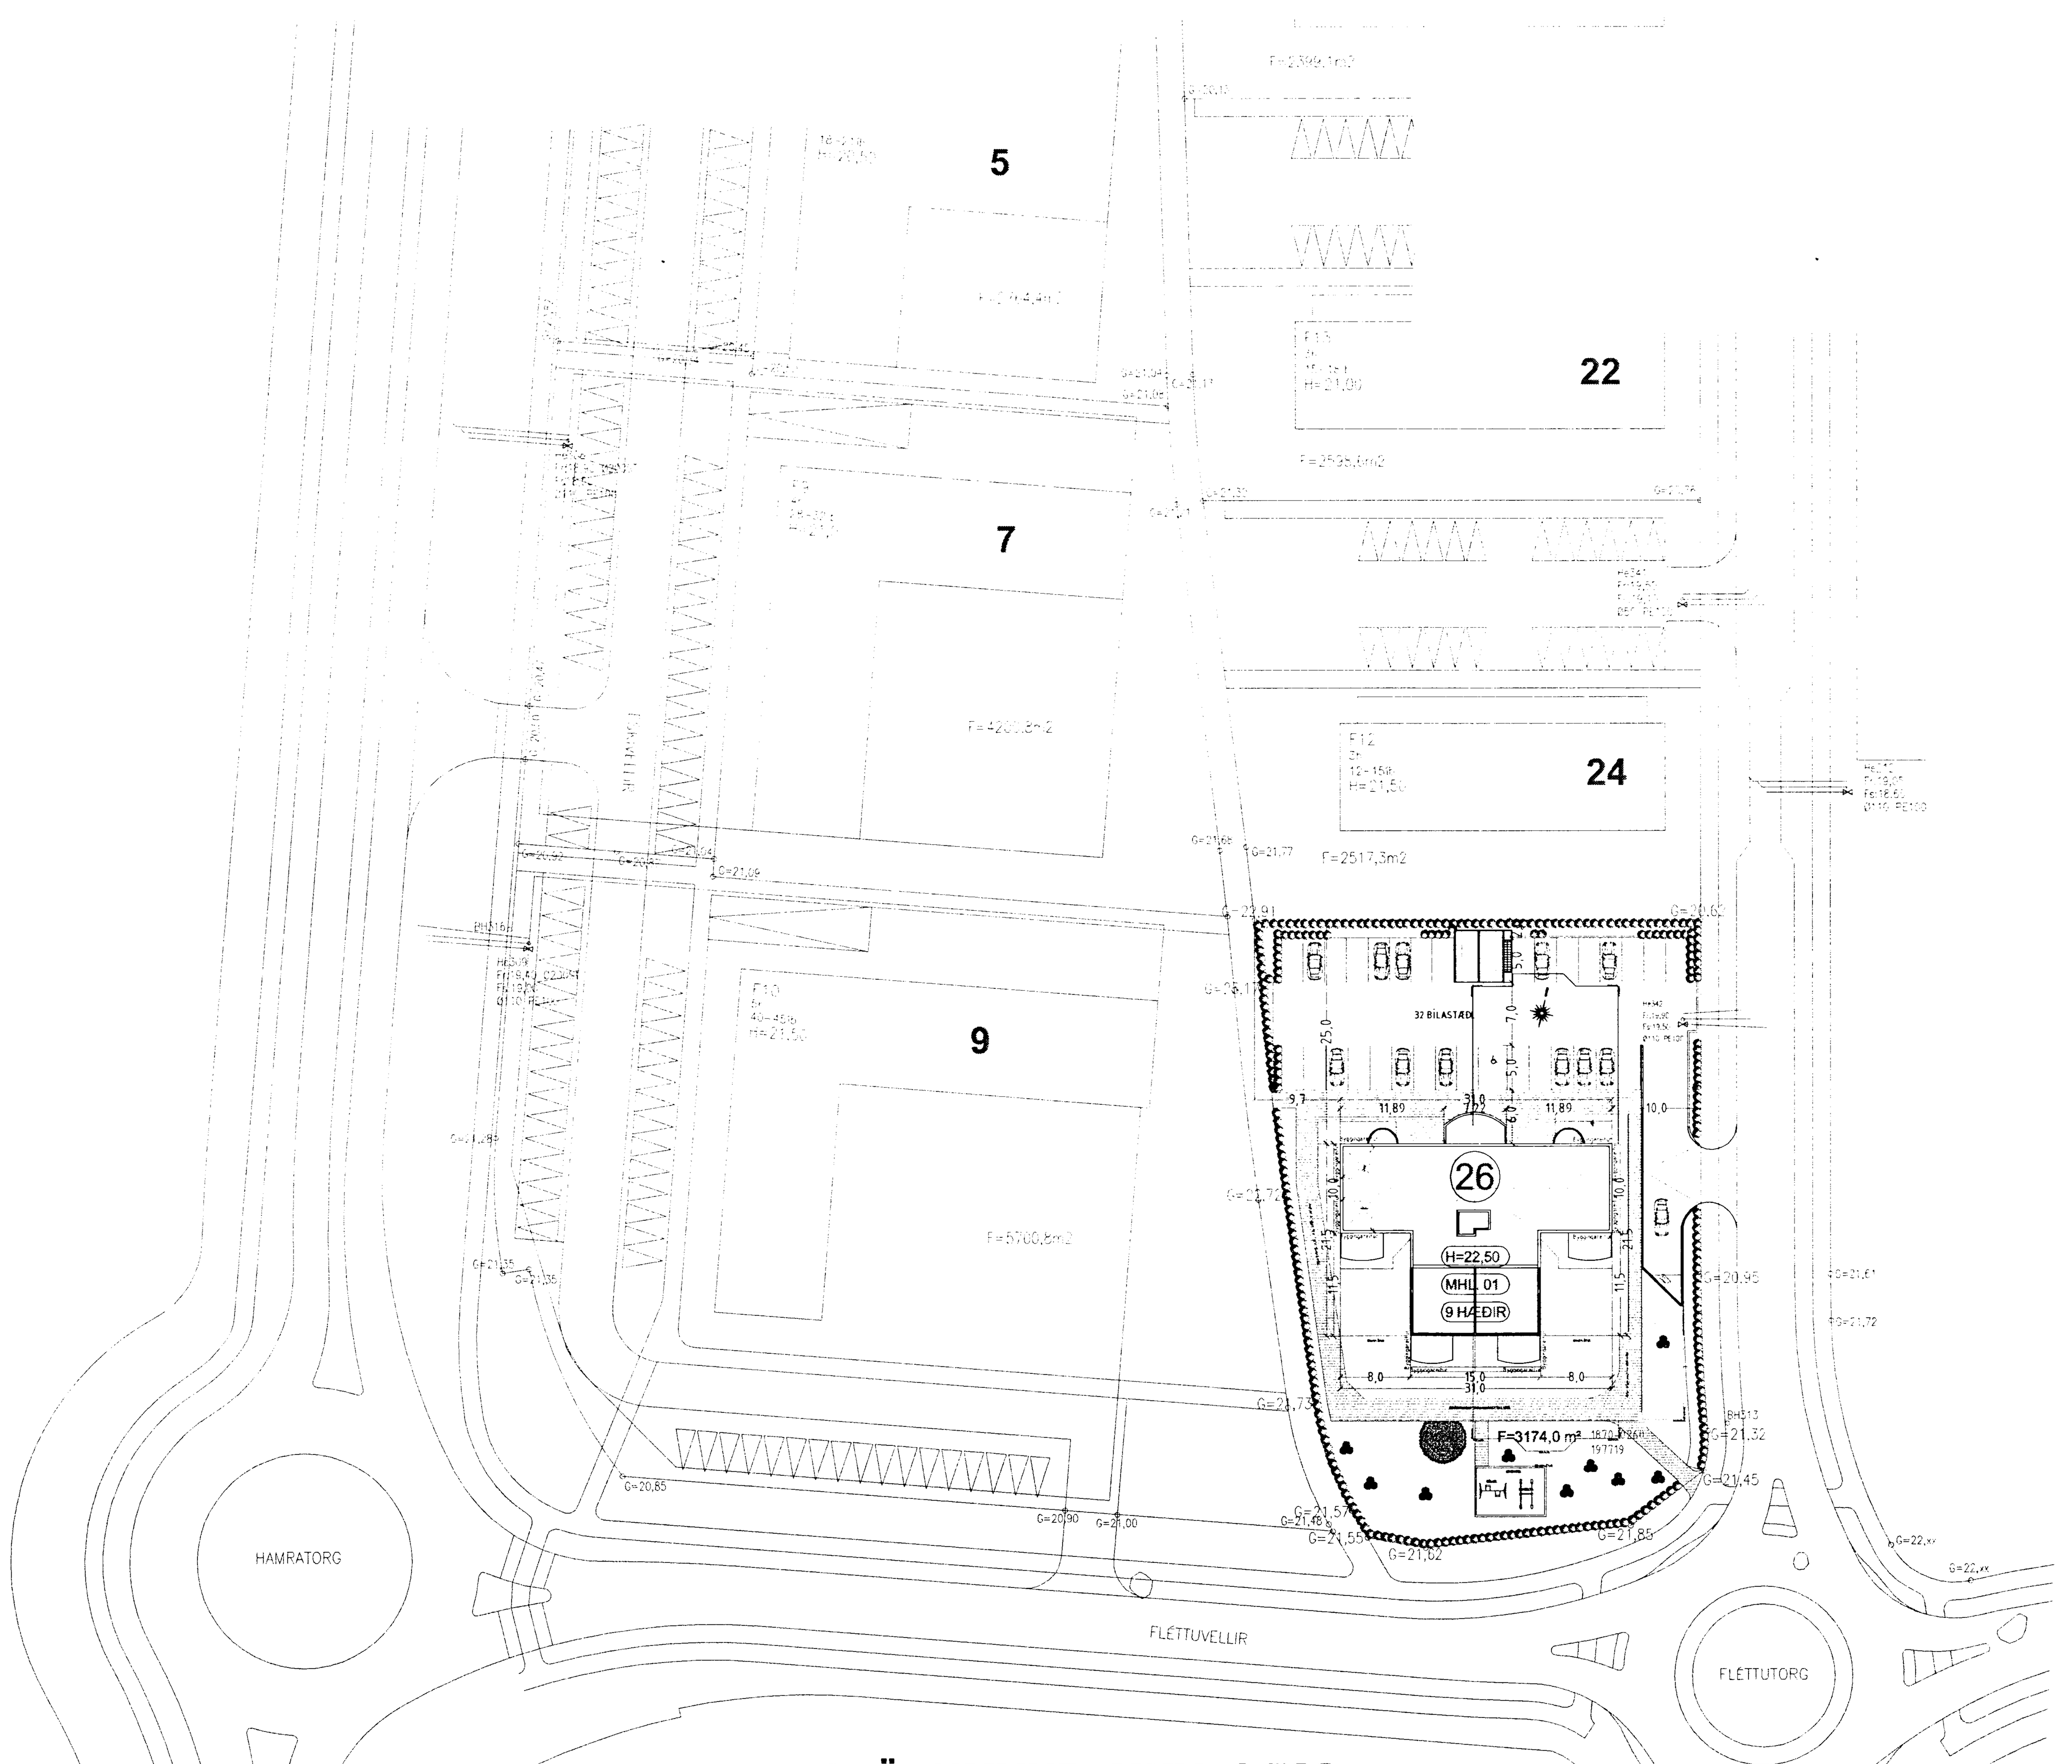

AFSTÖÐUMYND MKV. 1:500.

Skráningartafla: Drekavellir 26 Hafnarfirði — Skrásetjari: Viktor Þór Sigurðsson
Landnúmer: 197719 — Kennitala: 200369-4759
Matshlutanúmer: 01 — Útgáfa: 4.01b — Dags.: 20.1.2005

Uppskipting og lýsing D0 Lokun	D1 Rými hæð-röð	D2 Notkun texti	D3 Höfuð-flokkun	D4 Eignar-hald	Stærðir D5 Botnflötur m²	D5M Millifl. m²	D6 Stigar m²	D7 Op m²	D8 Brúttóflötur m²	D9 Brúttóflötur sh < 1,8	D10a Salarhæð min	D10b Salarhæð max	D11 Brúttó rúmmál m³	D12 Nettóflötur m²	D16 Birt flatarmál m²	Reiknitala skiptarúmmáls	D17 Skipta-rúmmál m³
		Matshluti			5.832,7	0,0	83,3	157,7	5.172,6	4,2			15.354,5	4.498,2	3.757,3		11.937,852
		Botn											231,8				
	00	Kjallari			1.171,1	0,0	8,9	7,4	1.163,7	4,2			3.412,3	1.058,6	124,9		
A	0001	Geymsla	N	0202	3,2				3,2		2,50	2,50	15,3	2,7	3,2	2,50	6,750
A	0002	Geymsla	N	0102	3,6				3,6		2,50	2,50	9,5	2,8	3,6	2,50	7,000
A	0003	Geymsla	N	0104	3,9				3,9		2,50	2,50	9,5	3,1	3,9	2,50	7,750
A	0004	Geymsla	N	0204	4,3				4,3		2,50	2,50	10,8	3,8	4,3	2,50	9,500
A	0005	Geymsla	N	0304	5,1				5,1		2,50	2,50	12,8	4,0	5,1	2,50	10,000
A	0006	Geymsla	N	0101	5,1				5,1		2,50	2,50	12,8	4,0	5,1	2,50	10,000
A	0007	Geymsla	N	0201	4,4				4,4		2,50	2,50	11,0	3,8	4,4	2,50	9,500
A	0008	Geymsla	N	0302	3,7				3,7		2,50	2,50	9,3	3,2	3,7	2,50	8,000
A	0009	Geymsla	N	0402	3,5				3,5		2,50	2,50	8,8	3,1	3,5	2,50	7,750
A	0010	Geymsla	N	0301	4,9				4,9		2,50	2,50	12,3	4,0	4,9	2,50	10,000
A	0011	Geymsla	N	0502	3,6				3,6		2,50	2,50	9,0	3,1	3,6	2,50	7,750
A	0012	Geymsla	N	0602	4,6				4,6		2,50	2,50	11,5	3,4	4,6	2,50	8,500
A	0013	Geymsla	N	0401	4,5				4,5		2,50	2,50	11,3	3,6	4,5	2,50	9,000
A	0014	Geymsla	N	0404	5,3				5,3		2,50	2,50	13,3	4,4	5,3	2,50	11,000
A	0015	Geymsla	N	0504	5,3				5,3		2,50	2,50	13,3	4,4	5,3	2,50	11,000
A	0016	Geymsla	N	0604	5,3				5,3		2,50	2,50	13,3	4,5	5,3	2,50	11,250
A	0017	Geymsla	N	0704	5,4				5,4		2,50	2,50	13,5	4,5	5,4	2,50	11,250
A	0018	Geymsla	N	0804	7,1				7,1		2,50	2,50	17,8	5,2	7,1	2,50	13,000
A	0019	Geymsla	N	0501	5,5				5,5		2,50	2,50	13,8	4,2	5,5	2,50	10,500
A	0020	Geymsla	N	0802	3,9				3,9		2,50	2,50	9,8	3,5	3,9	2,50	8,750
A	0021	Geymsla	N	0702	3,8				3,8		2,50	2,50	9,5	3,3	3,8	2,50	8,250
A	0022	Geymsla	N	0601	5,6				5,6		2,50	2,50	14,0	4,7	5,6	2,50	11,750
A	0023	Geymsla	N	0701	5,5				5,5		2,50	2,50	13,8	4,7	5,5	2,50	11,750
A	0024	Geymsla	N	0801	5,7				5,7		2,50	2,50	14,3	4,8	5,7	2,50	12,000
A	0025	Geymsla	N	0901	5,7				5,7		2,50	2,50	14,3	4,7	5,7	2,50	11,750
A	0026	Geymsla	N	0902	6,4				6,4		2,50	2,50	16,0	4,7	6,4	2,50	11,750
A	0027	Geymslur	N	Y1	42,0				42,0		2,50	2,50	106,8	34,3		2,50	85,750
A	0028	Bílakjallari	B	Y2	819,1				819,1		2,84	3,30	2.473,6	771,6		3,02	2.330,232
A	0029	Brunastúka	U	Y2	4,8				4,8		2,50	2,50	10,8	3,9		2,50	9,750
A	0030	Gangur	U	X	22,4				22,4		2,50	2,50	47,5	20,5			
A	0031	Gangur	U	X	13,5				13,5		2,50	2,50	33,8	12,2			
A	0032	Sam. Geymsla	N	X	3,2				3,2	4,2	2,50	2,50	11,1	2,7			
A	0033	Raf. Inntök	T	X	5,9				5,9		2,50	2,50	14,8	5,2			
A	0034	Vatnsinntök	T	X	8,7				8,7		2,50	2,50	21,8	6,6			
A	0035	Stigahús	U	X	7,4		8,9		7,4		2,50	2,50	25,9	2,2			
A	0036	Lyftur	U	X	8,5			7,4	1,1		4,70	4,70	40,0	0,0			
A	0037	Gangur	U	X	33,3				33,3		2,50	3,30	91,6	28,2			
A	0038	Hjól og vagnar	N	X	77,4				77,4		2,69	2,84	214,0	69,0			
	01	1. hæð			490,4	0,0	9,3	16,7	473,7	0,0			1.349,3	408,9	414,1		
A	0101	Íbúð	N	0101	120,3				120,3		2,75	2,75	330,8	104,6	120,3	2,75	287,650
A	0102	Íbúð	N	0102	95,6				95,6		2,75	2,75	262,9	82,3	95,6	2,75	226,325
A	0103	Íbúð	N	0103	79,9				79,9		2,75	2,75	219,7	69,0	79,9	2,75	189,750
A	0104	Íbúð	N	0104	118,3				118,3		2,75	2,75	327,0	102,7	118,3	2,75	282,425
A	0105	Stigapallur	U	X	33,0				33,0		2,75	2,75	90,8	30,0			
A	0106	Öryggisstigahús	U	X	14,7		9,3	9,3	5,4		2,75	2,75	40,4	3,6			
A	0107	Lyftur	U	X	8,5			7,4	1,1		2,75	2,75	23,4	0,0			
A	0108	Vindfang	U	X	20,1				20,1		2,70	2,70	54,3	16,7			
	02	2. hæð			492,7	0,0	9,3	16,7	456,1	0,0			1.305,8	392,4	414,7		
A	0201	Íbúð	N	0201	120,3				120,3		2,75	2,75	330,8	104,6	120,3	2,75	287,650
A	0202	Íbúð	N	0202	95,6				95,6		2,75	2,75	262,9	82,3	95,6	2,75	226,325
A	0203	Íbúð	N	0203	79,9				79,9		2,75	2,75	219,7	69,0	79,9	2,75	189,750
A	0204	Íbúð	N	0204	118,9				118,9		2,75	2,75	327,0	102,7	118,9	2,75	282,425
A	0205	Stigapallur	U	X	33,7				33,7		2,75	2,75	92,7	30,0			
A	0206	Öryggisstigahús	U	X	15,9		9,3	9,3	6,6		2,75	2,75	43,7	3,8			
A	0207	Lyftur	U	X	8,5			7,4	1,1		2,75	2,75	23,4	0,0			
A	0208	Skyggni/þak	V	X	19,9						0,28	0,28	5,6				
B	0209	Svalir	S	0201	4,8				4,8							1,00	4,800
B	0210	Svalir	S	0201	13,0				13,0							1,00	13,000
B	0211	Svalir	S	0202	13,0				13,0							1,00	13,000
B	0212	Svalir	S	0203	13,0				13,0							1,00	13,000
B	0213	Svalir	S	0204	13,0				13,0							1,00	13,000
B	0214	Svalir	S	0204	4,8				4,8							1,00	4,800
B	0215	Svalir	S	X	9,6				9,6								
	03	3. hæð			472,8	0,0	9,3	16,7	456,1	0,0			1.300,2	392,4	414,7		
A	0301	Íbúð	N	0301	120,3				120,3		2,75	2,75	330,8	104,6	120,3	2,75	287,650
A	0302	Íbúð	N	0302	95,6				95,6		2,75	2,75	262,9	82,3	95,6	2,75	226,325
A	0303	Íbúð	N	0303	79,9				79,9		2,75	2,75	219,7	69,0	79,9	2,75	189,750
A	0304	Íbúð	N	0304	118,9				118,9		2,75	2,75	327,0	102,7	118,9	2,75	282,425
A	0305	Stigapallur	U	X	33,7				33,7		2,75	2,75	92,7	30,0			
A	0306	Öryggisstigahús	U	X	15,9		9,3	9,3	6,6		2,75	2,75	43,7	3,8			
A	0307	Lyftur	U	X	8,5			7,4	1,1		2,75	2,75	23,4	0,0			
B	0308	Svalir	S	0301	4,8				4,8							1,00	4,800
B	0309	Svalir	S	0301	13,0				13,0							1,00	13,000
B	0310	Svalir	S	0302	13,0				13,0							1,00	13,000
B	0311	Svalir	S	0303	13,0				13,0							1,00	13,000
B	0312	Svalir	S	0304	13,0				13,0							1,00	13,000
B	0313	Svalir	S	0304	4,8				4,8							1,00	4,800
B	0314	Svalir	S	X	9,6				9,6								
	04	4. hæð			472,8	0,0	9,3	16,7	456,1	0,0			1.300,2	392,4	414,7		
A	0401	Íbúð	N	0401	120,3				120,3		2,75	2,75	330,8	104,6	120,3	2,75	287,650
A	0402	Íbúð	N	0402	95,6				95,6		2,75	2,75	262,9	82,3	95,6	2,75	226,325
A	0403	Íbúð	N	0403	79,9				79,9		2,75	2,75	219,7	69,0	79,9	2,75	189,750
A	0404	Íbúð	N	0404	118,9				118,9		2,75	2,75	327,0	102,7	118,9	2,75	282,425
A	0405	Stigapallur	U	X	33,7				33,7		2,75	2,75	92,7	30,0			
A	0406	Öryggisstigahús	U	X	15,9		9,3	9,3	6,6		2,75	2,75	43,7	3,8			
A	0407	Lyftur	U	X	8,5			7,4	1,1		2,75	2,75	23,4	0,0			
B	0408	Svalir	S	0401	4,8				4,8							1,00	4,800
B	0409	Svalir	S	0401	13,0				13,0							1,00	13,000
B	0410	Svalir	S	0402	13,0				13,0							1,00	13,000
B	0411	Svalir	S	0403	13,0				13,0							1,00	13,000
B	0412	Svalir	S	0404	13,0				13,0							1,00	13,000
B	0413	Svalir	S	0404	4,8				4,8							1,00	4,800
B	0414	Svalir	S	X	9,6				9,6								
	05	5. hæð			472,8	0,0	9,3	16,7	456,1	0,0			1.300,2	392,4	414,7		
A	0501	Íbúð	N	0501	120,3				120,3		2,75	2,75	330,8	104,6	120,3	2,75	287,650
A	0502	Íbúð	N	0502	95,6				95,6		2,75	2,75	262,9	82,3	95,6	2,75	226,325
A	0503	Íbúð	N	0503	79,9				79,9		2,75	2,75	219,7	69,0	79,9	2,75	189,750
A	0504	Íbúð	N	0504	118,9				118,9		2,75	2,75	327,0	102,7	118,9	2,75	282,425
A	0505	Stigapallur	U	X	33,7				33,7		2,75	2,75	92,7	30,0			
A	0506	Öryggisstigahús	U	X	15,9		9,3	9,3	6,6		2,75	2,75	43,7	3,8			
A	0507	Lyftur	U	X	8,5			7,4	1,1		2,75	2,75	23,4	0,0			
B	0508	Svalir	S	0501	4,8				4,8							1,00	4,800
B	0509	Svalir	S	0501	13,0				13,0							1,00	13,000
B	0510	Svalir	S	0502	13,0				13,0							1,00	13,000
B	0511	Svalir	S	0503	13,0				13,0							1,00	13,000
B	0512	Svalir	S	0504	13,0				13,0							1,00	13,000
B	0513	Svalir	S	0504	4,8				4,8							1,00	4,800
B	0514	Svalir	S	X	9,6				9,6								
	06	6. hæð			472,8	0,0	9,3	16,7	456,1	0,0			1.300,2	392,4	414,7		
A	0601	Íbúð	N	0601	120,3				120,3		2,75	2,75	330,8	104,6	120,3	2,75	287,650
A	0602	Íbúð	N	0602	95,6				95,6		2,75	2,75	262,9	82,3	95,6	2,75	226,325
A	0603	Íbúð	N	0603	79,9				79,9		2,75	2,75	219,7	69,0	79,9	2,75	189,750
A	0604	Íbúð	N	0604	118,9				118,9		2,75	2,75	327,0	102,7	118,9	2,75	282,425
A	0605	Stigapallur	U	X	33,7				33,7		2,75	2,75	92,7	30,0			
A	0606	Öryggisstigahús	U	X	15,9		9,3	9,3	6,6		2,75	2,75	43,7	3,8			
A	0607	Lyftur	U	X	8,5			7,4	1,1		2,75	2,75	23,4	0,0			
B	0608	Svalir	S	0601	4,8				4,8							1,00	4,800
B	0609	Svalir	S	0601	13,0				13,0							1,00	13,000
B	0610	Svalir	S	0602	13,0				13,0							1,00	13,000
B	0611	Svalir	S	0603	13,0				13,0							1,00	13,000
B	0612	Svalir	S	0604	13,0				13,0							1,00	13,000
B	0613	Svalir	S	0604	4,8				4,8							1,00	4,800
B	0614	Svalir	S	X	9,6				9,6								
	07	7. hæð			472,8	0,0	9,3	16,7	456,1	0,0			1.300,2	392,4	414,7		
A	0701	Íbúð	N	0701	120,3				120,3		2,75	2,75	330,8	104,6	120,3	2,75	287,650
A	0702	Íbúð	N	0702	95,6				95,6		2,75	2,75	262,9	82,3	95,6	2,75	226,325
A	0703	Íbúð	N	0703	79,9				79,9		2,75	2,75	219,7	69,0	79,9	2,75	189,750
A	0704	Íbúð	N	0704	118,9				118,9		2,75	2,75	327,0	102,7	118,9	2,75	282,425
A	0705	Stigapallur	U	X	33,7				33,7		2,75	2,75	92,7	30,0			
A	0706	Öryggisstigahús	U	X	15,9		9,3	9,3	6,6		2,75	2,75	43,7	3,8			
A	0707	Lyftur	U	X	8,5			7,4	1,1		2,75	2,75	23,4	0,0			
B	0708	Svalir	S	0701	4,8				4,8							1,00	4,800
B	0709	Svalir	S	0701	13,0				13,0							1,00	13,000
B	0710	Svalir	S	0702	13,0				13,0							1,00	13,000
B	0711	Svalir	S	0703	13,0				13,0							1,00	13,000
B	0712	Svalir	S	0704	13,0				13,0							1,00	13,000
B	0713	Svalir	S	0704	4,8				4,8							1,00	4,800
B	0714	Svalir	S	X	9,6				9,6								
	08	8. hæð			472,8	0,0	9,3	16,7	456,1	0,0			1.310,4	392,4	414,7		
A	0801	Íbúð	N	0801	120,3				120,3		2,75	2,75	330,8	104,6	120,3	2,75	287,650
A	0802	Íbúð	N	0802	95,6				95,6		2,75	2,75	262,9	82,3	95,6	2,75	226,325
A	0803	Íbúð	N	0803	79,9				79,9		2,75	2,75	219,7	69,0	79,9	2,75	189,750
A	0804	Íbúð	N	0804	118,9				118,9		2,75	2,75	327,0	102,7	118,9	2,75	282,425
A	0805	Stigapallur	U	X	33,7				33,7		2,75	2,75	92,7	30,0			
A	0806	Öryggisstigahús	U	X	15,9		9,3	9,3	6,6		2,75	2,75	43,7	3,8			
A	0807	Lyftur	U	X	8,5			7,4	1,1		3,95	3,95	33,6	0,0			
B	0808	Svalir	S	0801	4,8				4,8							1,00	4,800
B	0809	Svalir	S	0801	13,0				13,0							1,00	13,000
B	0810	Svalir	S	0802	13,0				13,0							1,00	13,000
B	0811	Svalaskýli	S	0803	13,0				13,0							1,00	13,000
B	0812	Svalir	S	0804	13,0				13,0							1,00	13,000
B	0813	Svalir	S	0804	4,8				4,8							1,00	4,800
B	0814	Svalir	S	X	9,6				9,6								
	09	9. hæð			359,2	0,0	0,0	16,7	342,5	0,0			1.113,6	283,9	315,4		
A	0901	Íbúð	N	0901	159,5				159,5		3,10	3,10	494,5	131,6	159,5	3,10	407,960
A	0902	Íbúð	N	0902	155,9				155,9		3,10	3,10	483,3	130,6	155,9	3,10	404,860
A	0903	Stigapallur	U	X	19,4			9,3	10,1		3,10	3,10	60,1	17,9			
A	0904	Öryggisstigahús	U	X	15,9			7,4	8,5		3,10	3,10	49,3	3,8			
A	0905	Lyftur	U	X	8,5				8,5		3,10	3,10	26,4	0,0			
C	0906	Svalir	S	0906	4,8				4,8							1,00	4,800
C	0907	Svalir	S	0907	56,9				56,9							1,00	56,900
C	0908	Svalir	S	0908	56,9				56,9							1,00	56,900
C	0909	Svalir	S	0909	4,8				4,8							1,00	4,800
B	0910	Svalir	S	X	9,6				9,6								
C	0911	Skyggni/þak	V	X	13,0						0,00	0,00	0,0				
C	0912	Skyggni/þak	V	X	13,0						0,00	0,00	0,0				
C	0913	Skyggni/þak	V	X	13,0						0,00	0,00	0,0				
C	0914	Skyggni/þak	V	X	13,0						0,00	0,00	0,0				
	10	Þakrými			482,5	0,0	0,0	0,0	0,0	0,0			130,3	0,0	0,0		
A	1001	Þakrými	V	X	482,5						0,27	0,27	130,3				

Sundurliðun á bílastæðum.

E	B1	Bílastæði	B	B1
E	B2	Bílastæði	B	B2
E	B3	Bílastæði	B	B3
E	B4	Bílastæði	B	B4
E	B5	Bílastæði	B	B5
E	B6	Bílastæði	B	B6
E	B7	Bílastæði	B	B7
E	B8	Bílastæði	B	B8
E	B9	Bílastæði	B	B9
E	B10	Bílastæði	B	B10
E	B11	Bílastæði	B	B11
E	B12	Bílastæði	B	B12
E	B13	Bílastæði	B	B13
E	B14	Bílastæði	B	B14
E	B15	Bílastæði	B	B15
E	B16	Bílastæði	B	B16
E	B17	Bílastæði	B	B17
E	B18	Bílastæði	B	B18
E	B19	Bílastæði	B	B19
E	B20	Bílastæði	B	B20
E	B21	Bílastæði	B	B21
E	B22	Bílastæði	B	B22
E	B23	Bílastæði	B	B23
E	B24	Bílastæði	B	B24
E	B25	Bílastæði	B	B25
E	B26	Bílastæði	B	B26
E	B27	Bílastæði	B	B27
E	B28	Bílastæði	B	B28
E	B29	Bílastæði	B	B29

Athugasemdir

Rými í sameign sumra, merkt Y1 er sameign íbúðanna. 01-01, 01-04, 02-01, 02-04, 03-01, 03-04, 04-01, 04-03, 04-04, 05-01, 05-02, 05-03, 05-04, 06-01, 06-02, 06-03, 06-04, 07-01, 07-02, 07-03, 07-04, 08-01, 08-02, 08-03 og 08-04.
Skráningartafla þessi kemur í staðinn fyrir eldri töflu dags. 15-06-04.

Sameignir sumra

Eignar-hald	Notkun texti	Y-eignarhald	Notkun texti	Reikni-regla	Eignarhlutur
0103	Íbúð	Y1	Sameign	S	11,7930%
0203	Íbúð	Y1	Sameign	S	12,6010%
0303	Íbúð	Y1	Sameign	S	12,6010%
0403	Íbúð	Y1	Sameign	S	12,6010%
0503	Íbúð	Y1	Sameign	S	12,6010%
0603	Íbúð	Y1	Sameign	S	12,6010%
0703	Íbúð	Y1	Sameign	S	12,6010%
0803	Íbúð	Y1	Sameign	S	12,6010%
B1	Bílastæði	Y2	Sameign	J	3,4483%
B2	Bílastæði	Y2	Sameign	J	3,4483%
B3	Bílastæði	Y2	Sameign	J	3,4483%
B4	Bílastæði	Y2	Sameign	J	3,4483%
B5	Bílastæði	Y2	Sameign	J	3,4483%
B6	Bílastæði	Y2	Sameign	J	3,4483%
B7	Bílastæði	Y2	Sameign	J	3,4483%
B8	Bílastæði	Y2	Sameign	J	3,4483%
B9	Bílastæði	Y2	Sameign	J	3,4483%
B10	Bílastæði	Y2	Sameign	J	3,4483%
B11	Bílastæði	Y2	Sameign	J	3,4483%
B12	Bílastæði	Y2	Sameign	J	3,4483%
B13	Bílastæði	Y2	Sameign	J	3,4483%
B14	Bílastæði	Y2	Sameign	J	3,4483%
B15	Bílastæði	Y2	Sameign	J	3,4483%
B16	Bílastæði	Y2	Sameign	J	3,4483%
B17	Bílastæði	Y2	Sameign	J	3,4483%
B18	Bílastæði	Y2	Sameign	J	3,4483%
B19	Bílastæði	Y2	Sameign	J	3,4483%
B20	Bílastæði	Y2	Sameign	J	3,4483%
B21	Bílastæði	Y2	Sameign	J	3,4483%
B22	Bílastæði	Y2	Sameign	J	3,4483%
B23	Bílastæði	Y2	Sameign	J	3,4483%
B24	Bílastæði	Y2	Sameign	J	3,4483%
B25	Bílastæði	Y2	Sameign	J	3,4483%
B26	Bílastæði	Y2	Sameign	J	3,4483%
B27	Bílastæði	Y2	Sameign	J	3,4483%
B28	Bílastæði	Y2	Sameign	J	3,4483%
B29	Bílastæði	Y2	Sameign	J	3,4483%

Eignarhald

Eignar-hald	Notkun texti	Birt flatarmál m²	Skiptarúmmál Séreign m³	Skiptarúmmál Séreign og sameign m³
0101	Íbúð	125,4	297,650	297,650
0102	Íbúð	99,2	233,325	233,325
0103	Íbúð	79,9	189,750	199,862
0104	Íbúð	122,2	290,175	290,175
0201	Íbúð	124,7	314,950	314,950
0202	Íbúð	98,8	246,075	246,075
0203	Íbúð	79,9	202,750	213,555
0204	Íbúð	123,2	309,725	309,725
0301	Íbúð	125,2	315,450	315,450
0302	Íbúð	99,3	247,325	247,325
0303	Íbúð	79,9	202,750	213,555
0304	Íbúð	124,0	310,225	310,225
0401	Íbúð	124,8	314,450	314,450
0402	Íbúð	99,1	247,075	247,075
0403	Íbúð	79,9	202,750	213,555
0404	Íbúð	124,2	311,225	311,225
0501	Íbúð	125,8	315,950	315,950
0502	Íbúð	99,2	247,075	247,075
0503	Íbúð	79,9	202,750	213,555
0504	Íbúð	124,2	311,225	311,225
0601	Íbúð	125,9	317,200	317,200
0602	Íbúð	100,2	247,825	247,825
0603	Íbúð	79,9	202,750	213,555
0604	Íbúð	124,2	311,475	311,475
0701	Íbúð	125,8	317,200	317,200
0702	Íbúð	99,4	247,575	247,575
0703	Íbúð	79,9	202,750	213,555
0704	Íbúð	124,3	311,475	311,475
0801	Íbúð	126,0	317,450	317,450
0802	Íbúð	99,5	248,075	248,075
0803	Íbúð	79,9	202,750	213,555
0804	Íbúð	126,0	313,225	313,225
0901	Íbúð	166,2	419,710	419,710
0902	Íbúð	162,3	416,610	416,610
0906	Svalir	0,0	4,800	4,800
0907	Svalir	0,0	56,900	56,900
0908	Svalir	0,0	56,900	56,900
0909	Svalir	0,0	4,800	4,800
B1	Bílastæði	0,0	0,000	80,689
B10	Bílastæði	0,0	0,000	80,689
B11	Bílastæði	0,0	0,000	80,689
B12	Bílastæði	0,0	0,000	80,689
B13	Bílastæði	0,0	0,000	80,689
B14	Bílastæði	0,0	0,000	80,689
B15	Bílastæði	0,0	0,000	80,689
B16	Bílastæði	0,0	0,000	80,689
B17	Bílastæði	0,0	0,000	80,689
B18	Bílastæði	0,0	0,000	80,689
B19	Bílastæði	0,0	0,000	80,689
B2	Bílastæði	0,0	0,000	80,689
B20	Bílastæði	0,0	0,000	80,689
B21	Bílastæði	0,0	0,000	80,689
B22	Bílastæði	0,0	0,000	80,689
B23	Bílastæði	0,0	0,000	80,689
B24	Bílastæði	0,0	0,000	80,689
B25	Bílastæði	0,0	0,000	80,689
B26	Bílastæði	0,0	0,000	80,689
B27	Bílastæði	0,0	0,000	80,689
B28	Bílastæði	0,0	0,000	80,689
B29	Bílastæði	0,0	0,000	80,689
B3	Bílastæði	0,0	0,000	80,689
B4	Bílastæði	0,0	0,000	80,689
B5	Bílastæði	0,0	0,000	80,689
B6	Bílastæði	0,0	0,000	80,689
B7	Bílastæði	0,0	0,000	80,689
B8	Bílastæði	0,0	0,000	80,689
B9	Bílastæði	0,0	0,000	80,689
	Alls	3.757,3	9.512,120	11.937,848

Byggingarfulltrúi samþykkir erindið. 30 MARS 2005

SKRÁNINGARTAFLA.

DREKAVELLIR 26 HAFNARFIRÐI.

Sigurður Þorvarðarson byggingafræðingur bfí.
Teiknistofan Strandgötu 11 220 Hafnarfirði.
Sími: 5651510. Netfang: teiknistofan@simnet.is
STH. teiknistofan ehf. kt. 510298-2769. Kt. aðalhönnuðar: 141250-4189.

Skýringar:	Aðaluppdráttur.
Teikning:	SNIÐ, AFSTÖÐUMYND/SKRÁNINGARTAFLA.
Mælikvarði:	1:100 / 1:500 — Dagsetning: 15. júní 2004.
Undirskrift:	
Blað nr:	11 af 12.
Breytt:	9 hæð teiknuð í jan. 05. SIG. Þ