


Samþykkt þann
11 DEC 2008
 Byggingarfulltrúi í Hafnarfirði
 Fh. Sigurður Steinar Jónsson

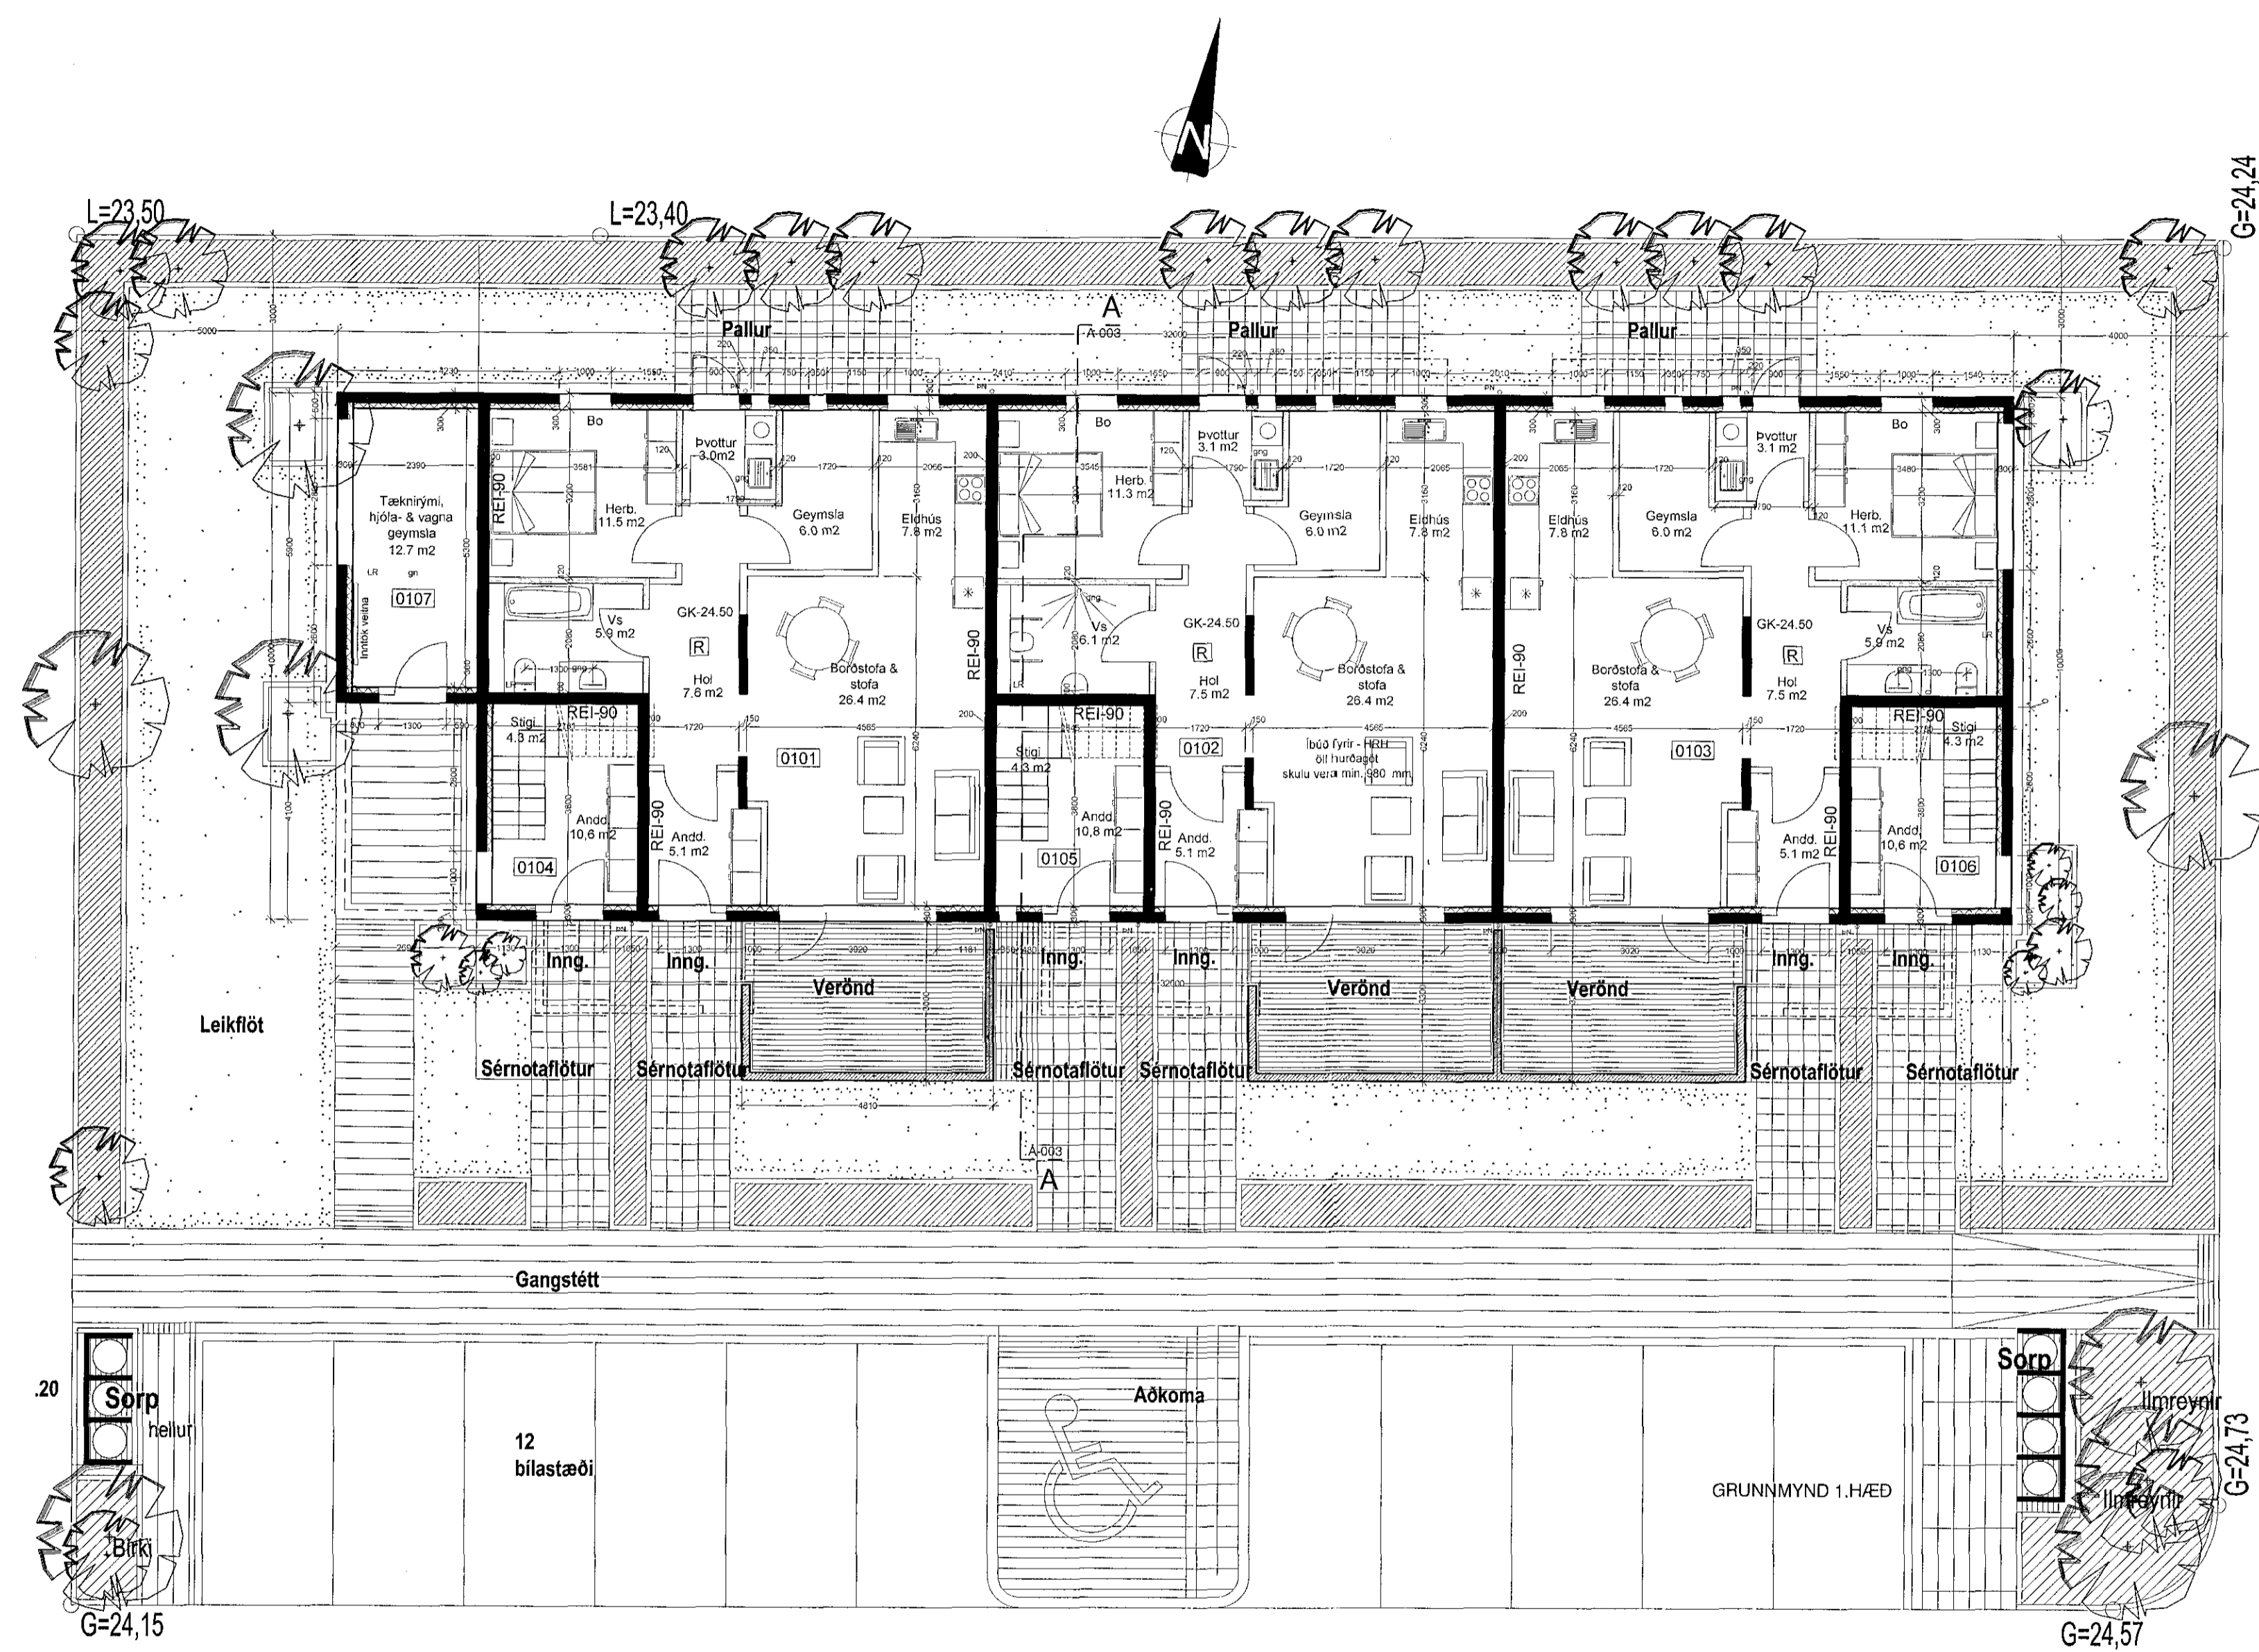

VEKTOR - hönnun og ráðgjöf - Akralind 6, 201 Kópavogi.		Jón Hrafn Hlööversson byggingarfræðingur Kt. 260982-6519 sími: 554-6650 fax: 554-6669	
Teikn. nr. Tilvisun á teikningu Samþykkt		Br. Dags. Hannað JHH & BH Teiknað BH	
23.05.2007		Verk nr. Mælikvarði 1:100	
GRUNNMYND 1.HÆÐAR		Drekavellir 36 - Hafnarfirði Byggingarnefndarteikning GRUNNMYND 1. HÆÐAR Teikn. nr. A-002	