



Samþykkt þann  
12. júní 2012  
Byggingafræðingur (Hafnarfirði)  
Páll Hólfur S. Gunnlaugsson

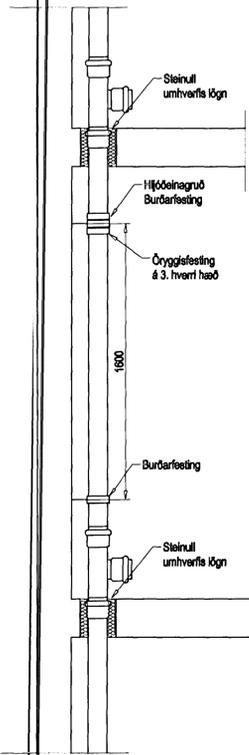

Fallpípa, festingar 1:20

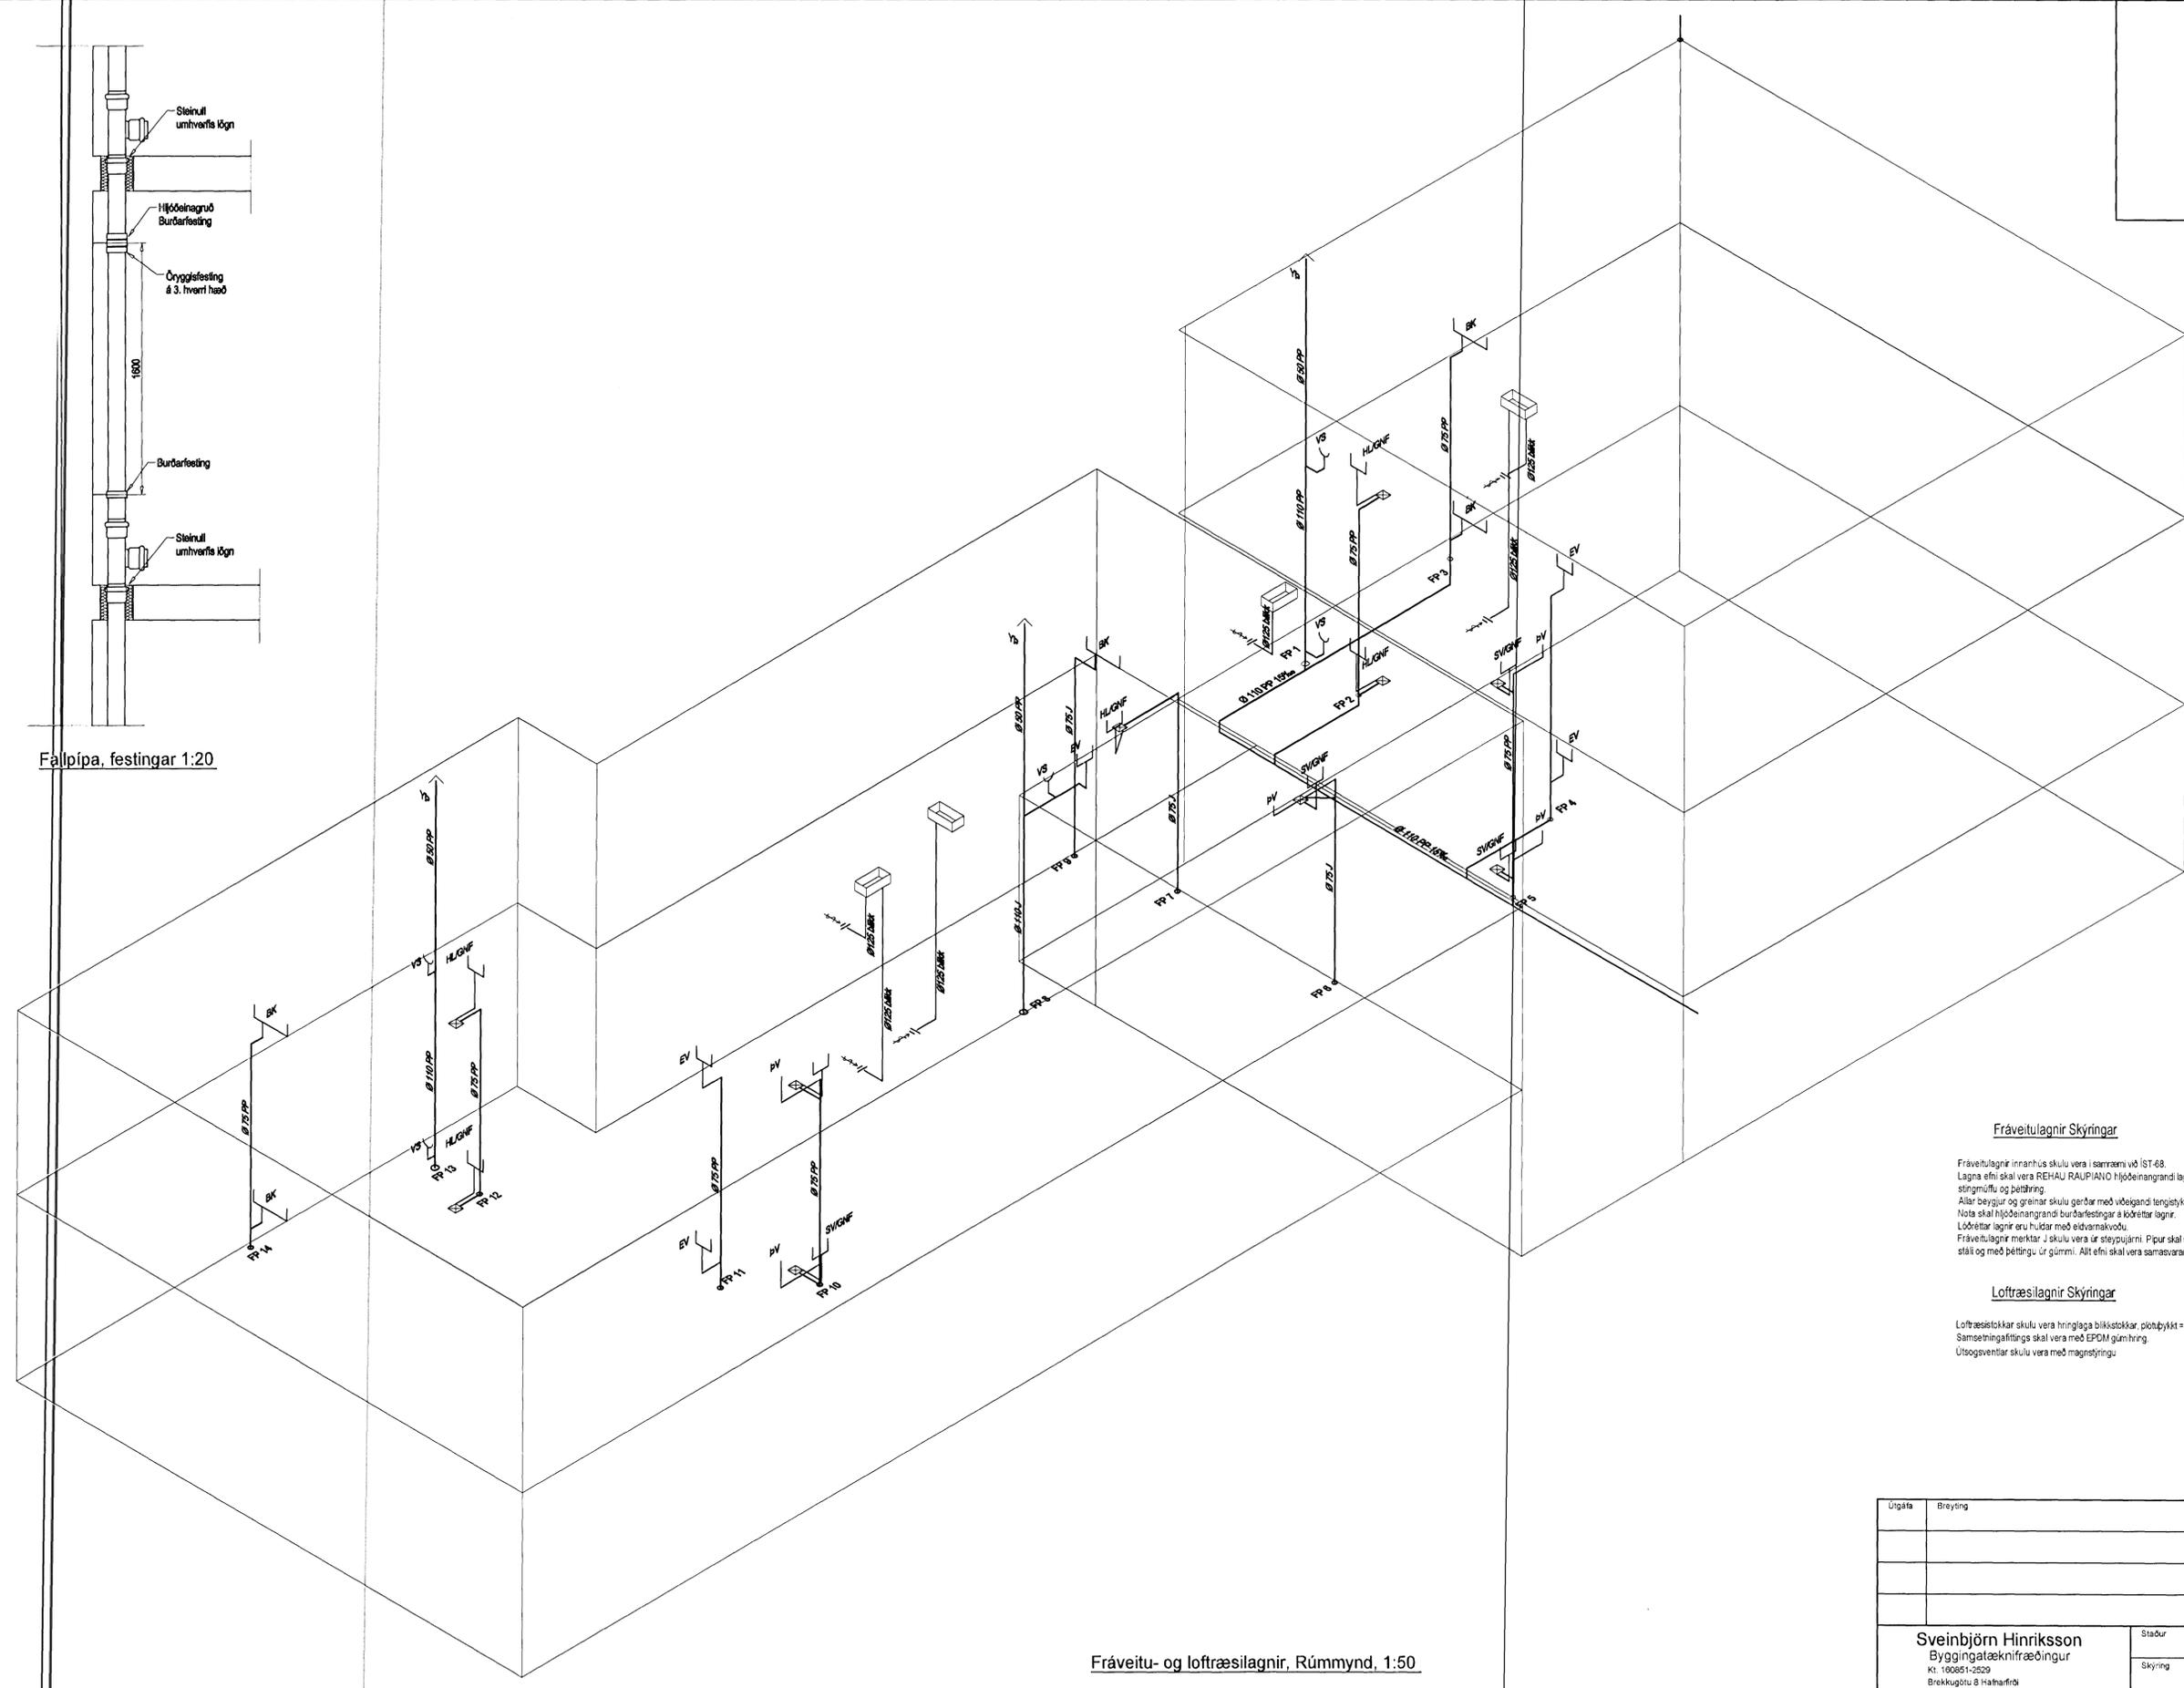

Fráveitu- og loftræslagagnir, Rúmmynd, 1:50

**Fráveitulagnir Skýringar**

Fráveitulagnir innan húsa skulu vera í samræmi við ÍST-68. Lagna efni skal vera REHAU RAUPIANO hjóðeinangrandi lagnir úr PP (polypropylén) með stingmúllu og betribrög. Allar beygjur og greinar skulu gerðar með vöðgandi lengistykjum. Nota skal hjóðeinangrandi burðarfestingar á köðrétta lagnir. Loftrætta lagnir eru húðar með eiddvarnarkvöðu. Fráveitulagnir merktar J skulu vera úr steypijárn. Pípur skal setja saman með múlfum úr rýðtú stáli og með þéttingu úr gúmmi. Allt efni skal vera samsvarendi að gerð og gæðum.

**Loftræslagagnir Skýringar**

Loftræslagagnir skulu vera hringlaga bikistök, þöðþykkt = 0,5-0,8 mm. Samsetningaflitings skal vera með EPDM gúmmihring. Útsogsventlar skulu vera með magnstýringu.

Útgáfa	Breyting	Dagsetning	Hannab
<b>Sveinbjörn Hinriksson</b> Byggingateknifræðingur Kt. 160681-2529 Brekkugötu 8 Hafnarfirði Sími: 565-4008, 561-9861 Netfang: sveinb@netnet.is		Staður <b>Drekavellir 44 Hafnarfirði</b>	Skýring <b>Fráveitu- og loftræslagagnir, Rúmmynd</b>
Hannab / Teiknad	Kvarð	Dagsetning	Vérkr. / Teikn.nr.
<i>[Signature]</i>	1:50	1. 6. 12	40-09 / 2-06