


DREKAVELLIR 46 HAFNARFIRÐI.

Samþykkt þann
04 JAN 2011
Byggingaráttvörðinn í Hafnarfirði
F.h. Hraifur S. Gunnlaugsson

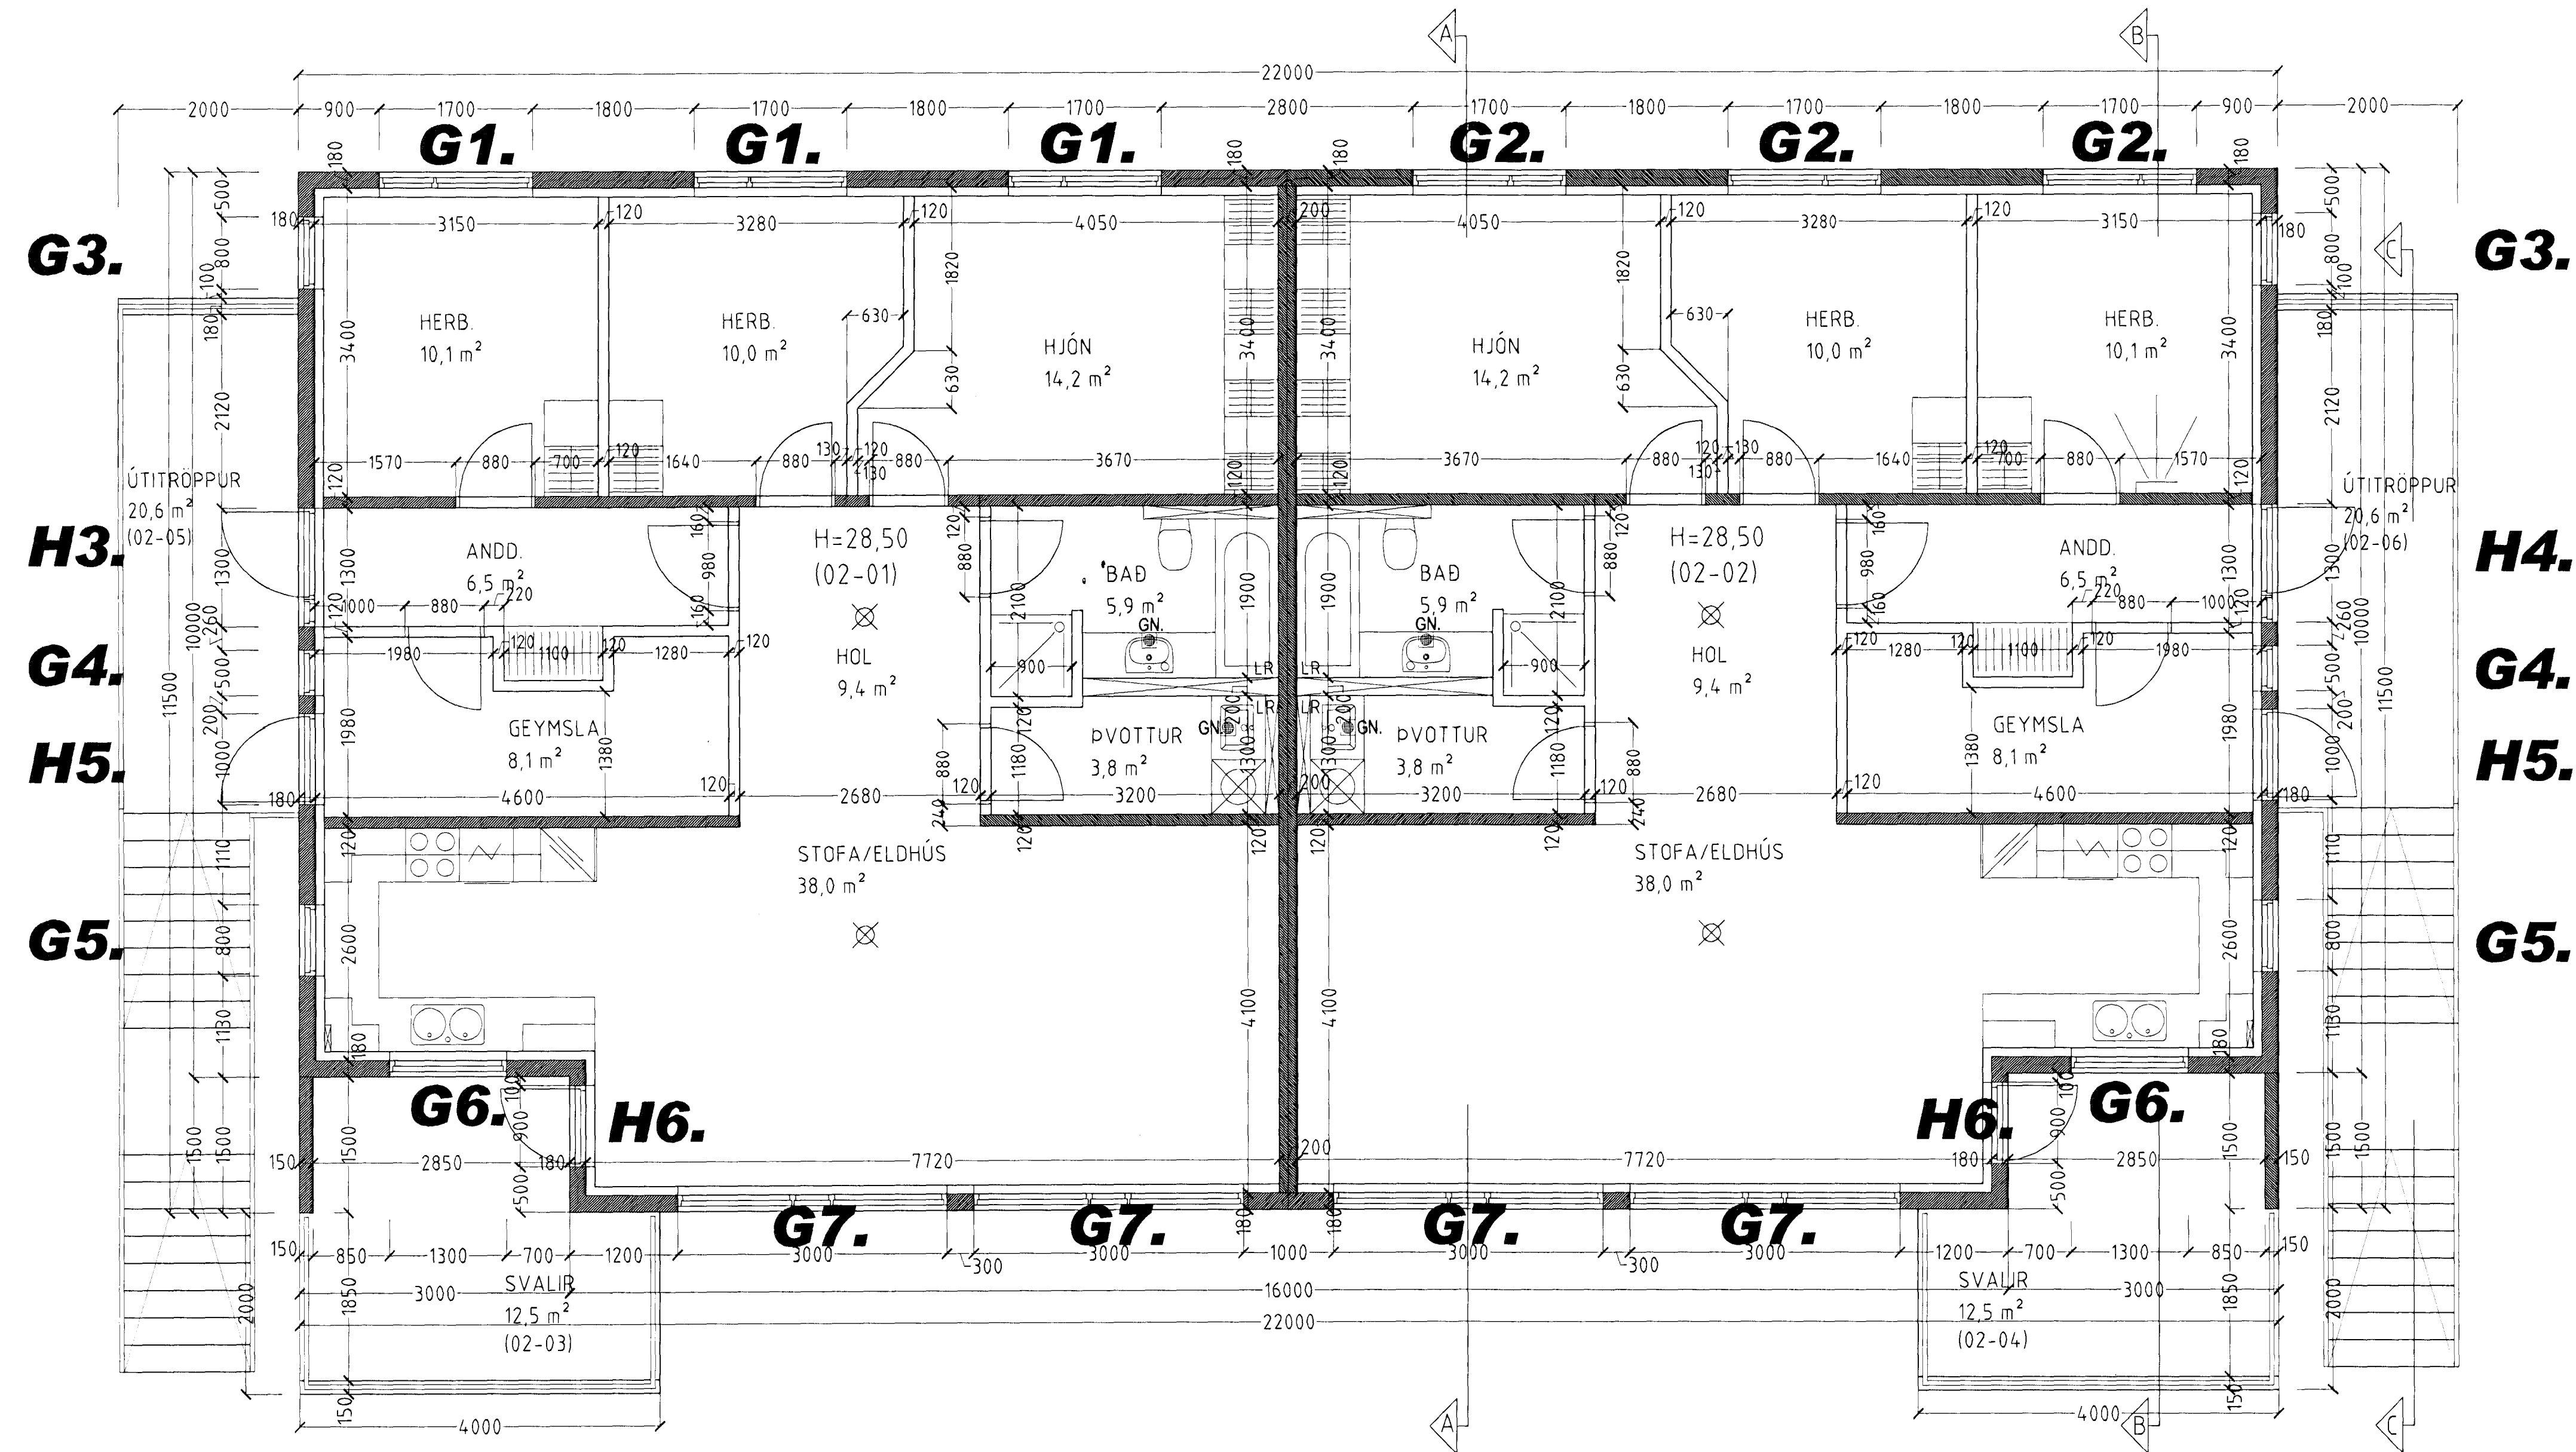

GRUNNMYND 2. HÆÐ MKV. 1:50.

DREKAVELLIR 46 HAFNARFIRÐI.

Sigurður Þorvarðarson byggingafræðingur bfi.
Teiknistofan Strandgötu 11 220 Hafnarfirði.
STH teiknistofan ehf. kt. 510298-2769. Kf. aðalhönnuðar: 141250-4189.
Sími: 5651510. Netfang: teiknistofan@simnet.is

Skýringar:	Séruppráttur
Teikning:	Grunnmynd 2. hæð
Málkvæði:	1:50
Undirskrift:	15/12/10 <i>Asp</i>
Blað nr. 2 af 5	Dagsetning: 14. Desember 2010.
Breytt:	