


Byggingarfulltrúi samþykkir erindið.
 04 MAI 2005

Þessi skjal á að samþykki þessi verður ekki virk, þrátt fyrir en eftir þingfyrirsénu erendaskipti þráðsins og skráningu í heimil þjá Fasteigastofu og Byggingarfulltrúinn í Hafnarfirði Eftir Kristján Þóráðsson

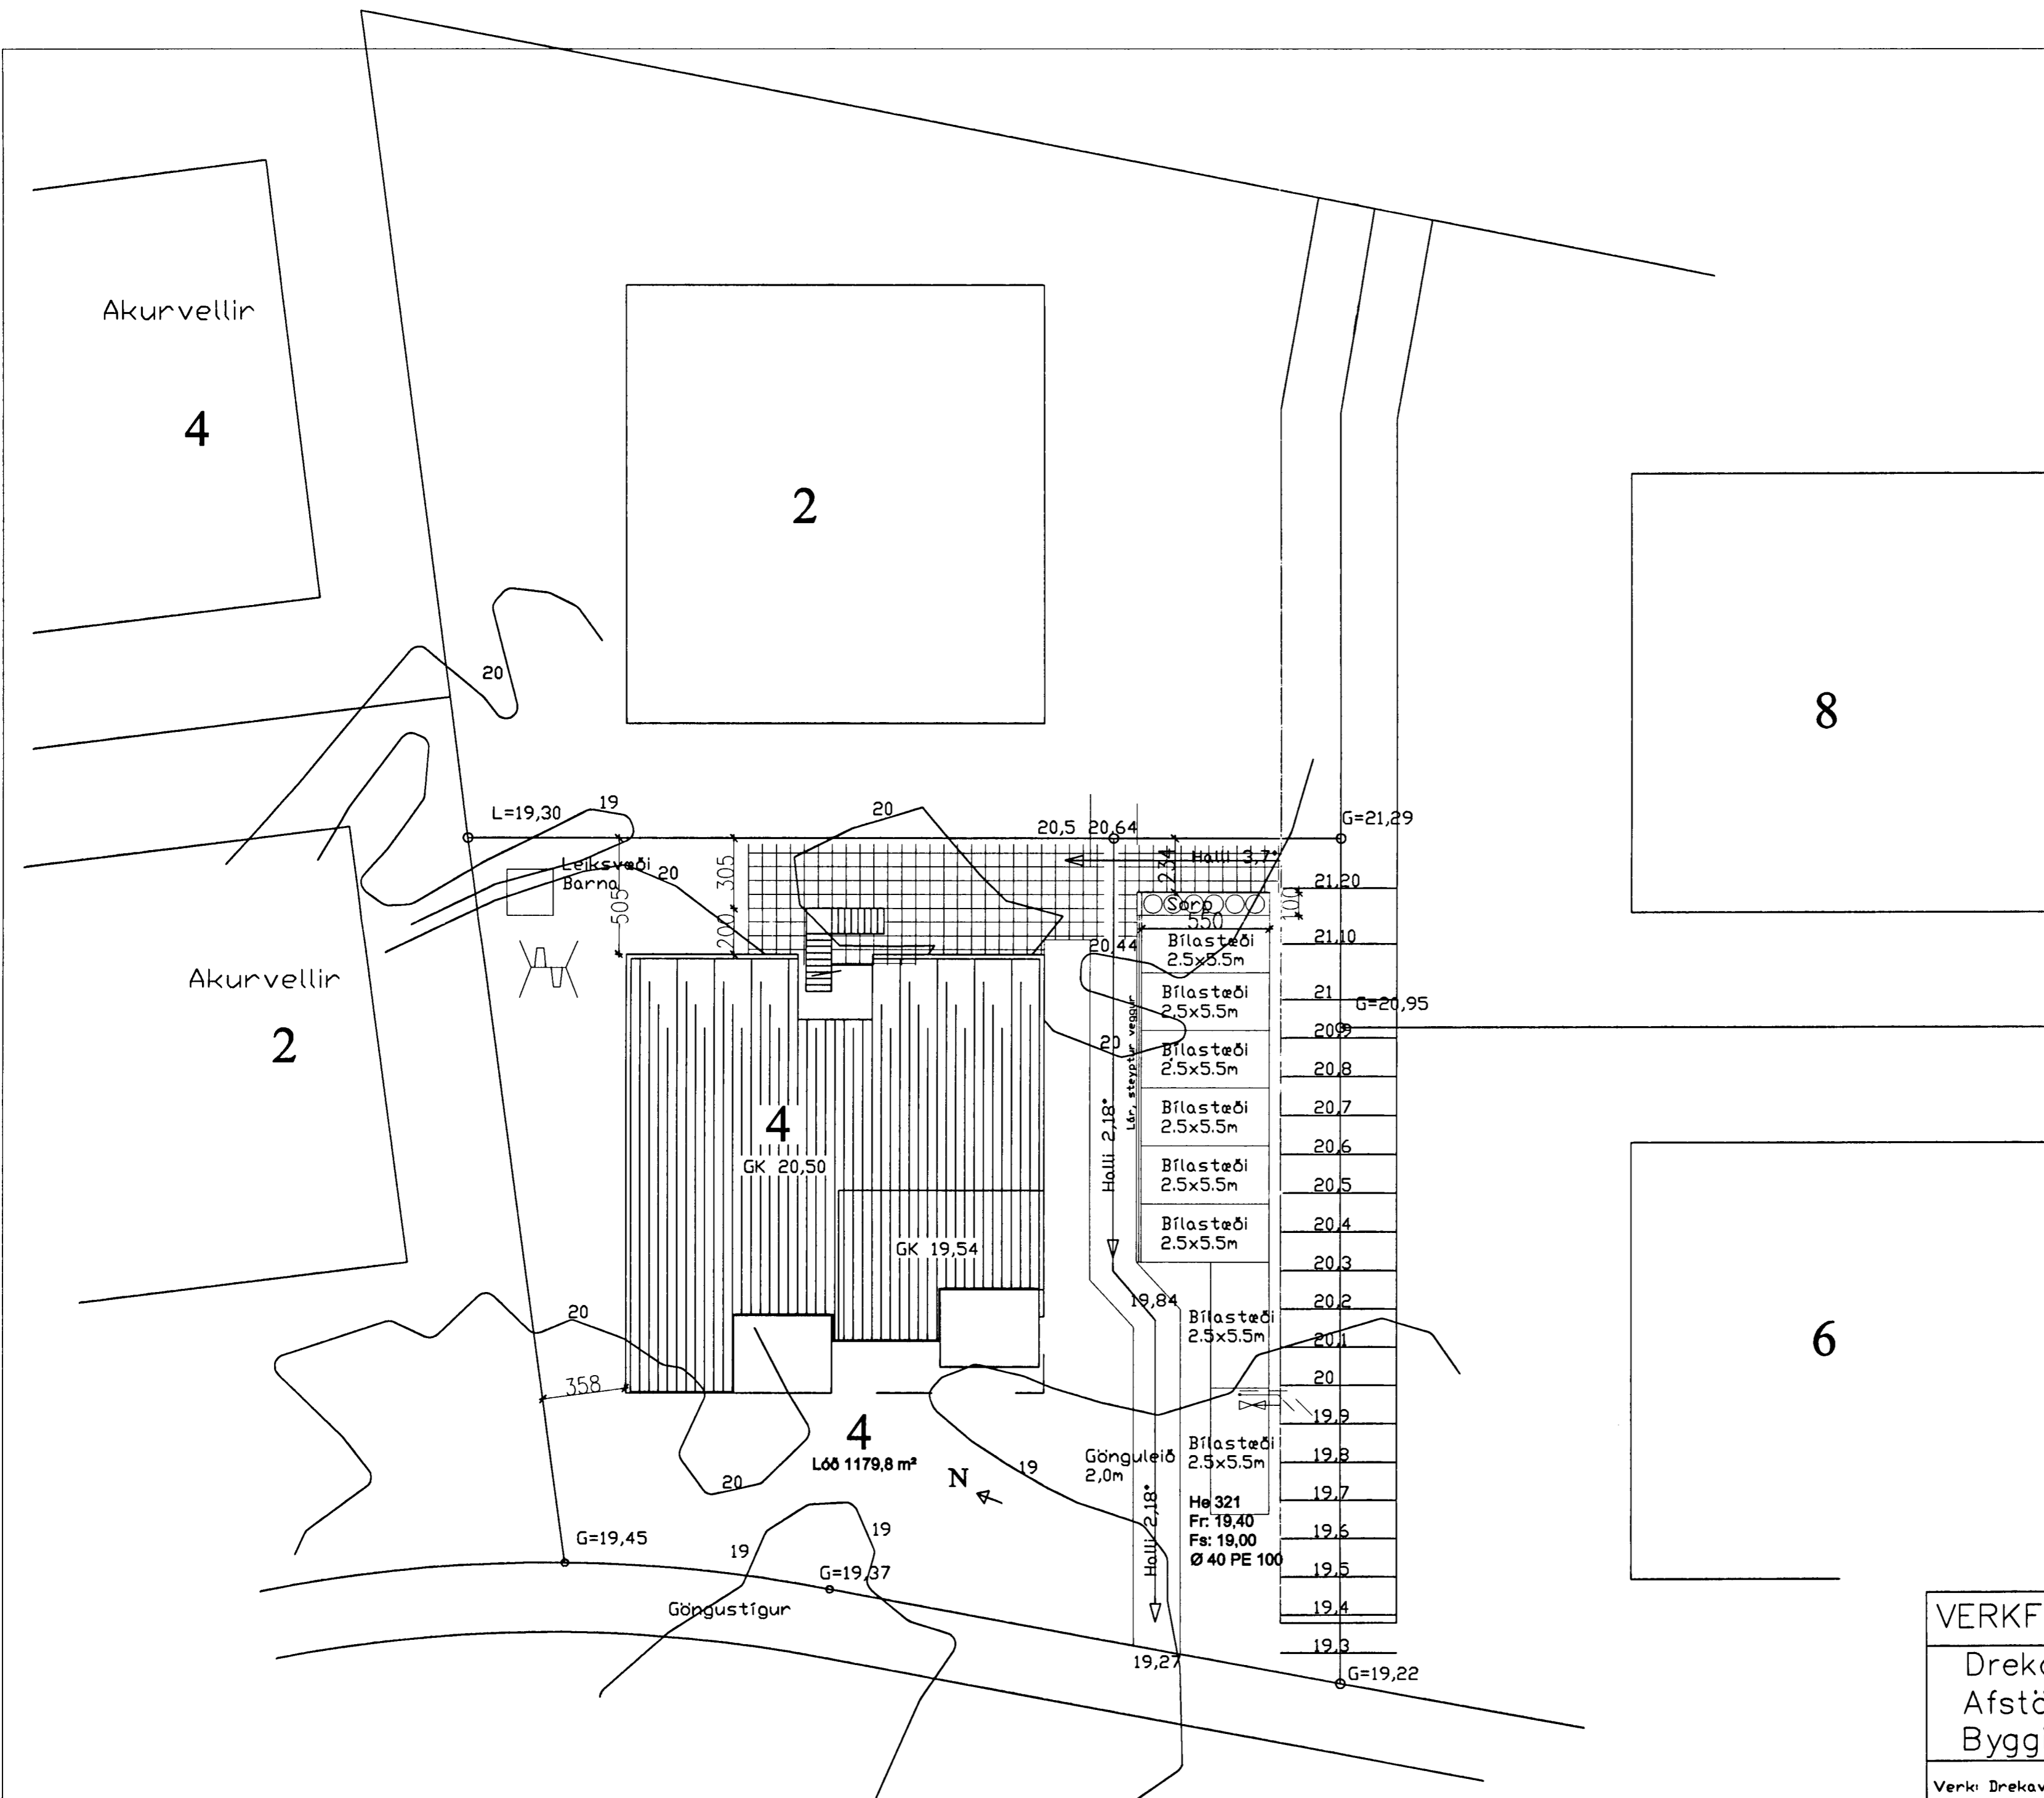

Byggingarlýsing:

Sökkjar og botnplata eru úr jámbentri steinsteypu, einangrun undir botnplötu og niður sökkja er 75mm plasteinangrun. Útveggir úr jámbentri steinsteypu, einangraðir innan frá með 100mm plasteinangrun.

Burðarveggir innan íbúða, sem og tvöfaldur veggur milli íbúða eru einnig úr jámbentri steinsteypu. Aðrir, ekki berandi, innveggir verða hlaðnir. Allir veggir innan íbúðar verða múrhúðaðir.

Burðarvirki þaks eru timburspennur, sem hvíla á burðarveggjum. Milli þeirra er loftuð einangrun, sem er 200 mm steinull, þakklæðning, sem er 15 mm krossvlóur eða borðaklæðning, er neglid ofan á burðarbita, slóan kemur polypropylene flítlag, þyngd 140 g/m², og efst kemur dúkur, Protan SE, sem er skrúfaður í flípa og bræddur saman á jöðrum. Þakhalli er 3". Allt í samræmi við ísl. staðla um þakfrágang og ákvæði um reiknað vindálag. Þakkerfi frá Fagtlúni. Sjá annars sértelkningar.

Loftræsing gluggalausra votryma er um lóðréttar pípur upp úr þaki, vélræn loftræsing. Afköst: 2 loftskipti á kist.

Útihurðir, gluggar og allar tréklæðningar utan húss eru úr ólituðu mahogny, sem og einnig sorpgeymsla, sem stendur á steyptri plötu.

K-gler í gluggum.

Útveggir utandyra með ákóstuðum marmarasalla.

Vatn úr þennlögn við lægsta hluta útveggja, sem ekk næst að leiða í regnvatnslögn, verður leitt í sveig innan lóðar.

Lóð verður látin halda sér ósnortinni eins og kostur er vegna byggingarvinnunnar og ekki er gert ráð fyrir neinum aðfuttum gróðri eða trjám né heidur að smíðaðir séu einhverjir skjólveggir. Hæðarkótar lóðar við húsveggi eru ca. 25 cm undir gólfkótum þar sem því verður við komið. Hæðabreytingar frá náttúrulegri hæð lóðar eru hafðar í algeru lágmarki, sbr. hæðalínur skv. mælingum og áformaðar hæðir.

Íbúðum á jarðhæð eru ætlaðir sémotafletir á lóð, sem eru undir evlimum efrri hæða. Þeir eru jafn stórir og eins í laginu og svalaflöturinn, sem skagar út fyrir útveggi neðri hæðanna.

Gerð girðinga á lóðamörkum ákveðast í samráði við lóðahafa granniðanna. Sértelkningar af þeim lögðar fram, þegar það samkomulag liggur fyrir.

Kólnunartölur U-gildi (W/m²C)
 Hámarks-gildi kólnunartalna:

Þak	0,20
Útveggir	0,40
Gólf á fyllingu	0,30
Gluggar, karmar, gler, veglð meðaltal	2,00
Útveggir, veglð meðaltal	0,85

25/4'05 JH

VERKFRÆÐISTOFA HALLDÓRS HANNESSONAR
 GUNNARSSUNDI 10 HAFNARFIRÐI

Drekavellir 4 Hafnarfirði
 Afstöðumynd og
 Byggingarlýsing

Mkv. 1 : 200
Reiknað: H H
Telknað: J H
Kl. Nöfnuðar: 141139-2159
Breytt: 23. apr. 2005

Verki: Drekavellir 4 Telkn.nr.:4 fyrir Bygg.nefnd Dags: 21.02. 2005