



# DREKAVELLIR 6 HAFNARFIRÐI.

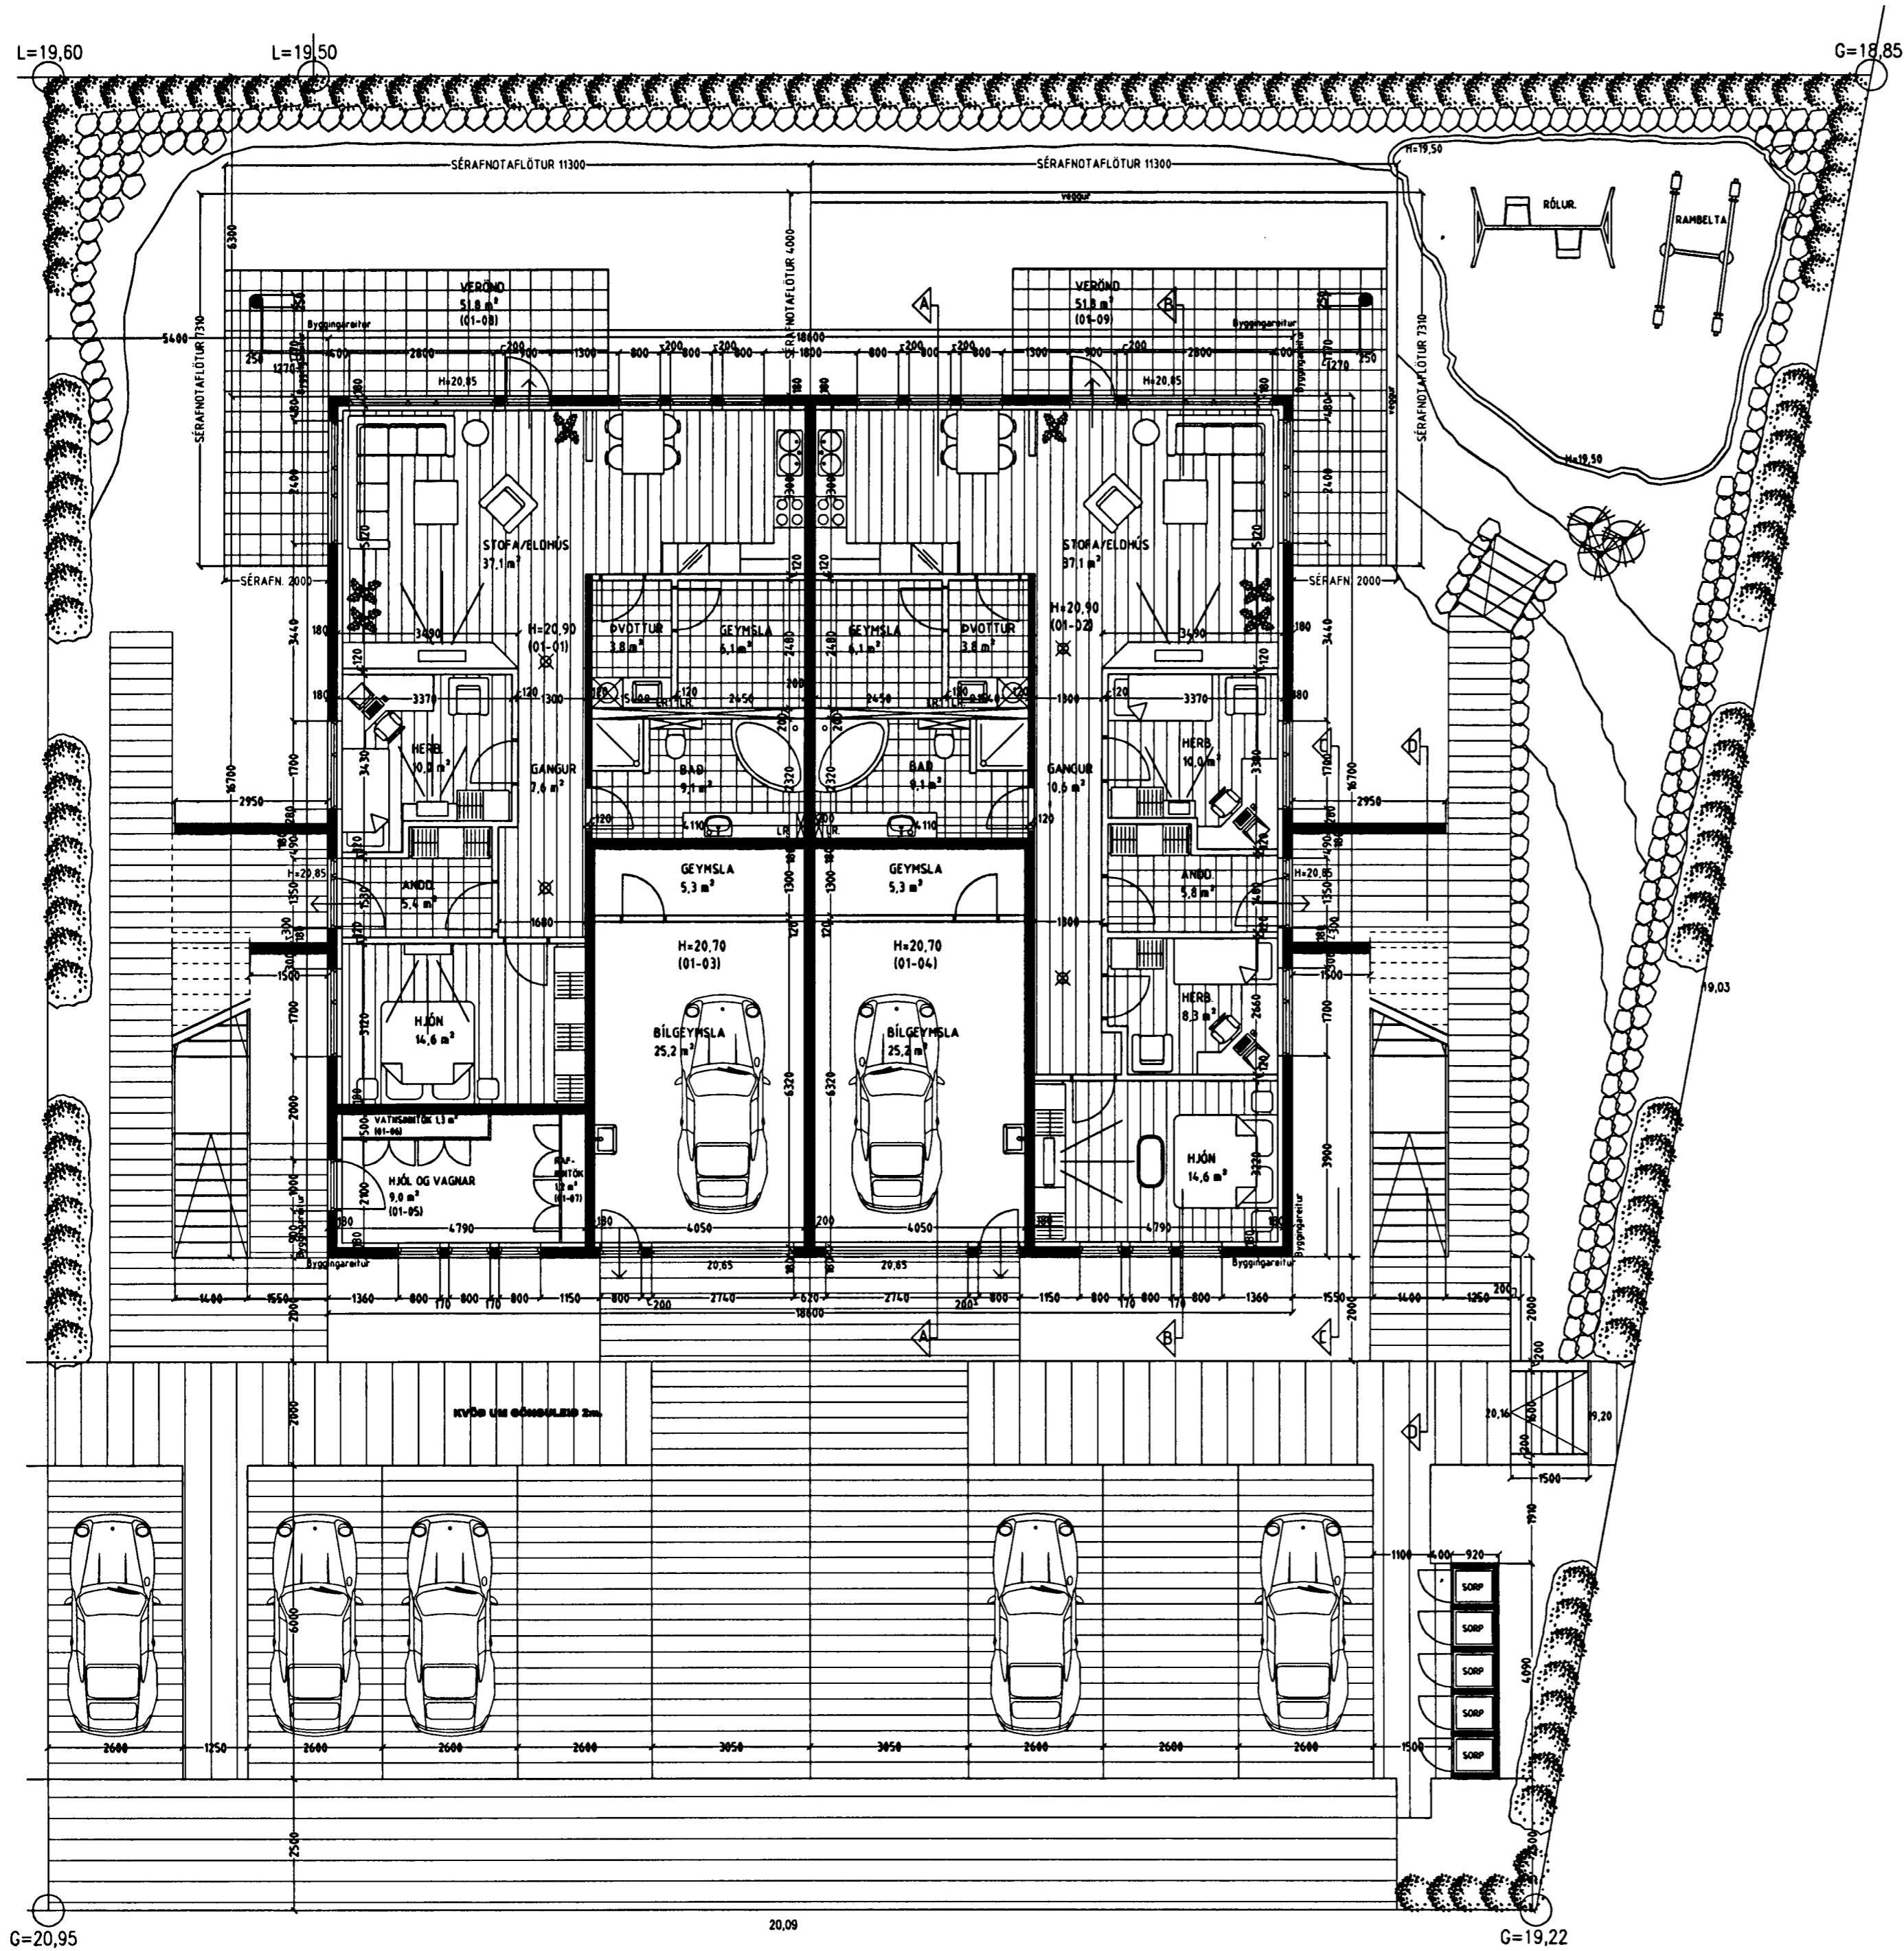

Byggingarfulltrúi  
samþykkir erindið.

06 APR. 2005

Bent skal á að samþykkt þessi verður ekki virk lýr en eftir þinglýsingu eignaskipta lýsinga innar og skráningu hennar hjá Fastignamatáskis.  
Byggingarfulltrúinn í Hafnarfirði  
F.h. Kristján Þóráinsson

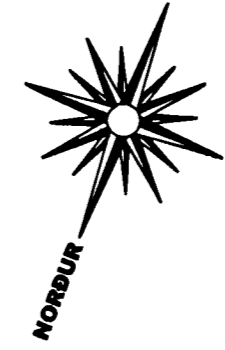

**Frágangur lóðar:**

Þegar aðaluppdrættir hafa verið samþykktir skal gerður lóðaruppdráttur "séruppdráttur", uppdrátturinn skal vera í samræmi við 3. kafla í byggingareglugerð (441/1998), og kafla 4.7. Frágangur lóðar, í gildandi skipulagsskilmálum fyrir lóðina. Þess skal sérstaklega gætt að allur búnaður leiksvæða skal vera í samræmi við reglugerð nr. 942/2002, um öryggi leikvallatækja og eftirlit með þeim.

## DREKAVELLIR 6 HAFNARFIRÐI.

Sigurður Þorvarðarson byggingafræðingur bfi.  
Teiknistofan Strandgötu 11 220 Hafnarfirði.  
Sími: 5651510. Netfang: teiknistofan@simnet.is  
STH. teiknistofan ehf. kt. 510298-2769. Kt. aðalhönnuðar: 141250-4189.

Skýringar:	Aðaluppdráttur.
Teikning:	Grunnmynd 1. hæð.
Mælikvæði:	1:100.
Undirskrift:	<i>31/5 05 2004</i>
Blað nr: 1 af 6.	Dagsetning: 28 nóvember 2004.
Breytt:	

**GRUNNMYND 1. HÆÐ MKV. 1:100.**