


DREKAVELLIR 6 HAFNARFIRÐI.

Byggingarfulltrúi
samþykkir erindið.

06 APR. 2005

Bent skal á að samþykkt þessi verður ekki virk, fyrr en eftir þinglýsingu eignaskiptafrýsingarinnar og skráningu hennar hjá Fastegnamati ríkissins.

Byggingarfulltrúi í Hafnarfirði
F.h. Kristján Þórásson

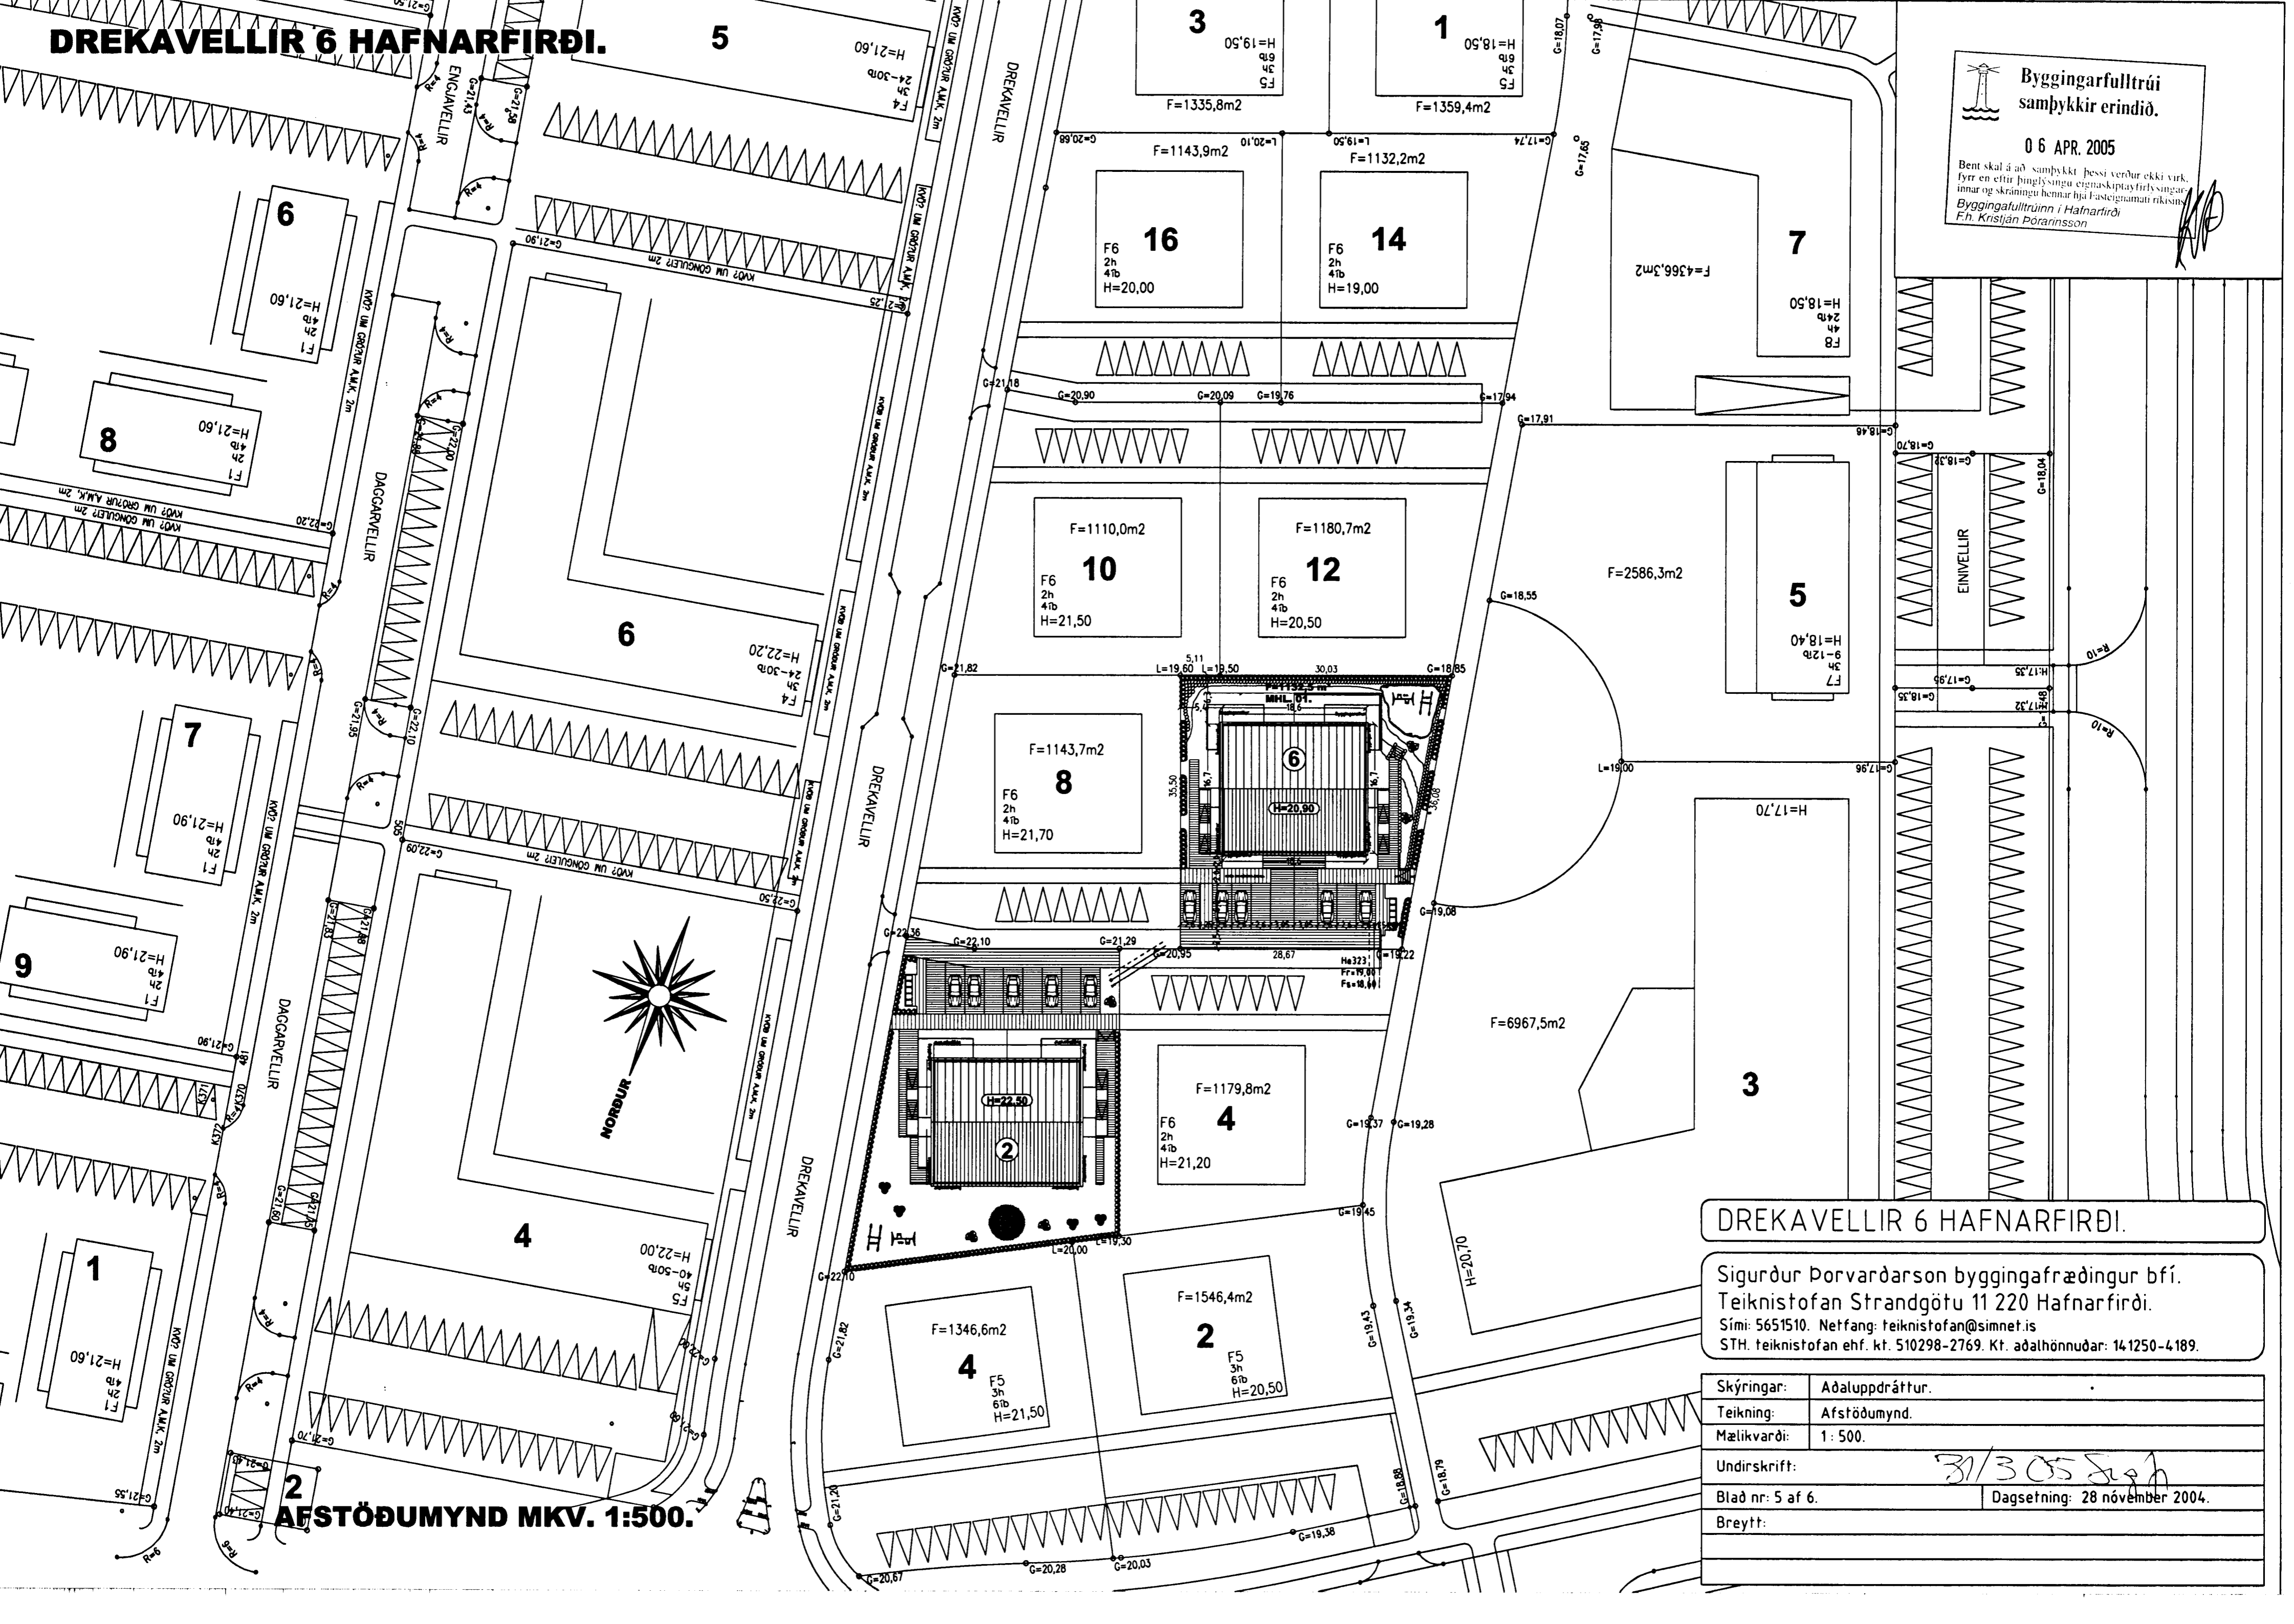

AFSTÖÐUMYND MKV. 1:500.

DREKAVELLIR 6 HAFNARFIRÐI.

Sigurður Þorvarðarson byggingafræðingur bfí.
Teiknistofan Strandgötu 11 220 Hafnarfirði.
Sími: 5651510. Netfang: teiknistofan@simnet.is
STH. teiknistofan ehf. kt. 510298-2769. Kf. aðalhönnuðar: 141250-4189.

Skýringar:	Aðaluppdráttur.
Teikning:	Afstöðumynd.
Mælikvarði:	1: 500.
Undirskrift:	<i>31/3 05 Sigurður Þorvarðarson</i>
Blað nr: 5 af 6.	Dagsetning: 28 nóvember 2004.
Breytt:	