


Byggingarfulltrúi
samþykkir erindið.

6/4 APR. 2005

Bent skal á að samþykkt þessi verður ekki virk, fyrr en eftir þinglýsingu eignaskiptasvirlýsingarinnar og skráningu hennar hjá Fasteignamáli ríkissins.

Byggingarfulltrúinn í Hafnarfirði
F.h. Kristján Þórarinnsson

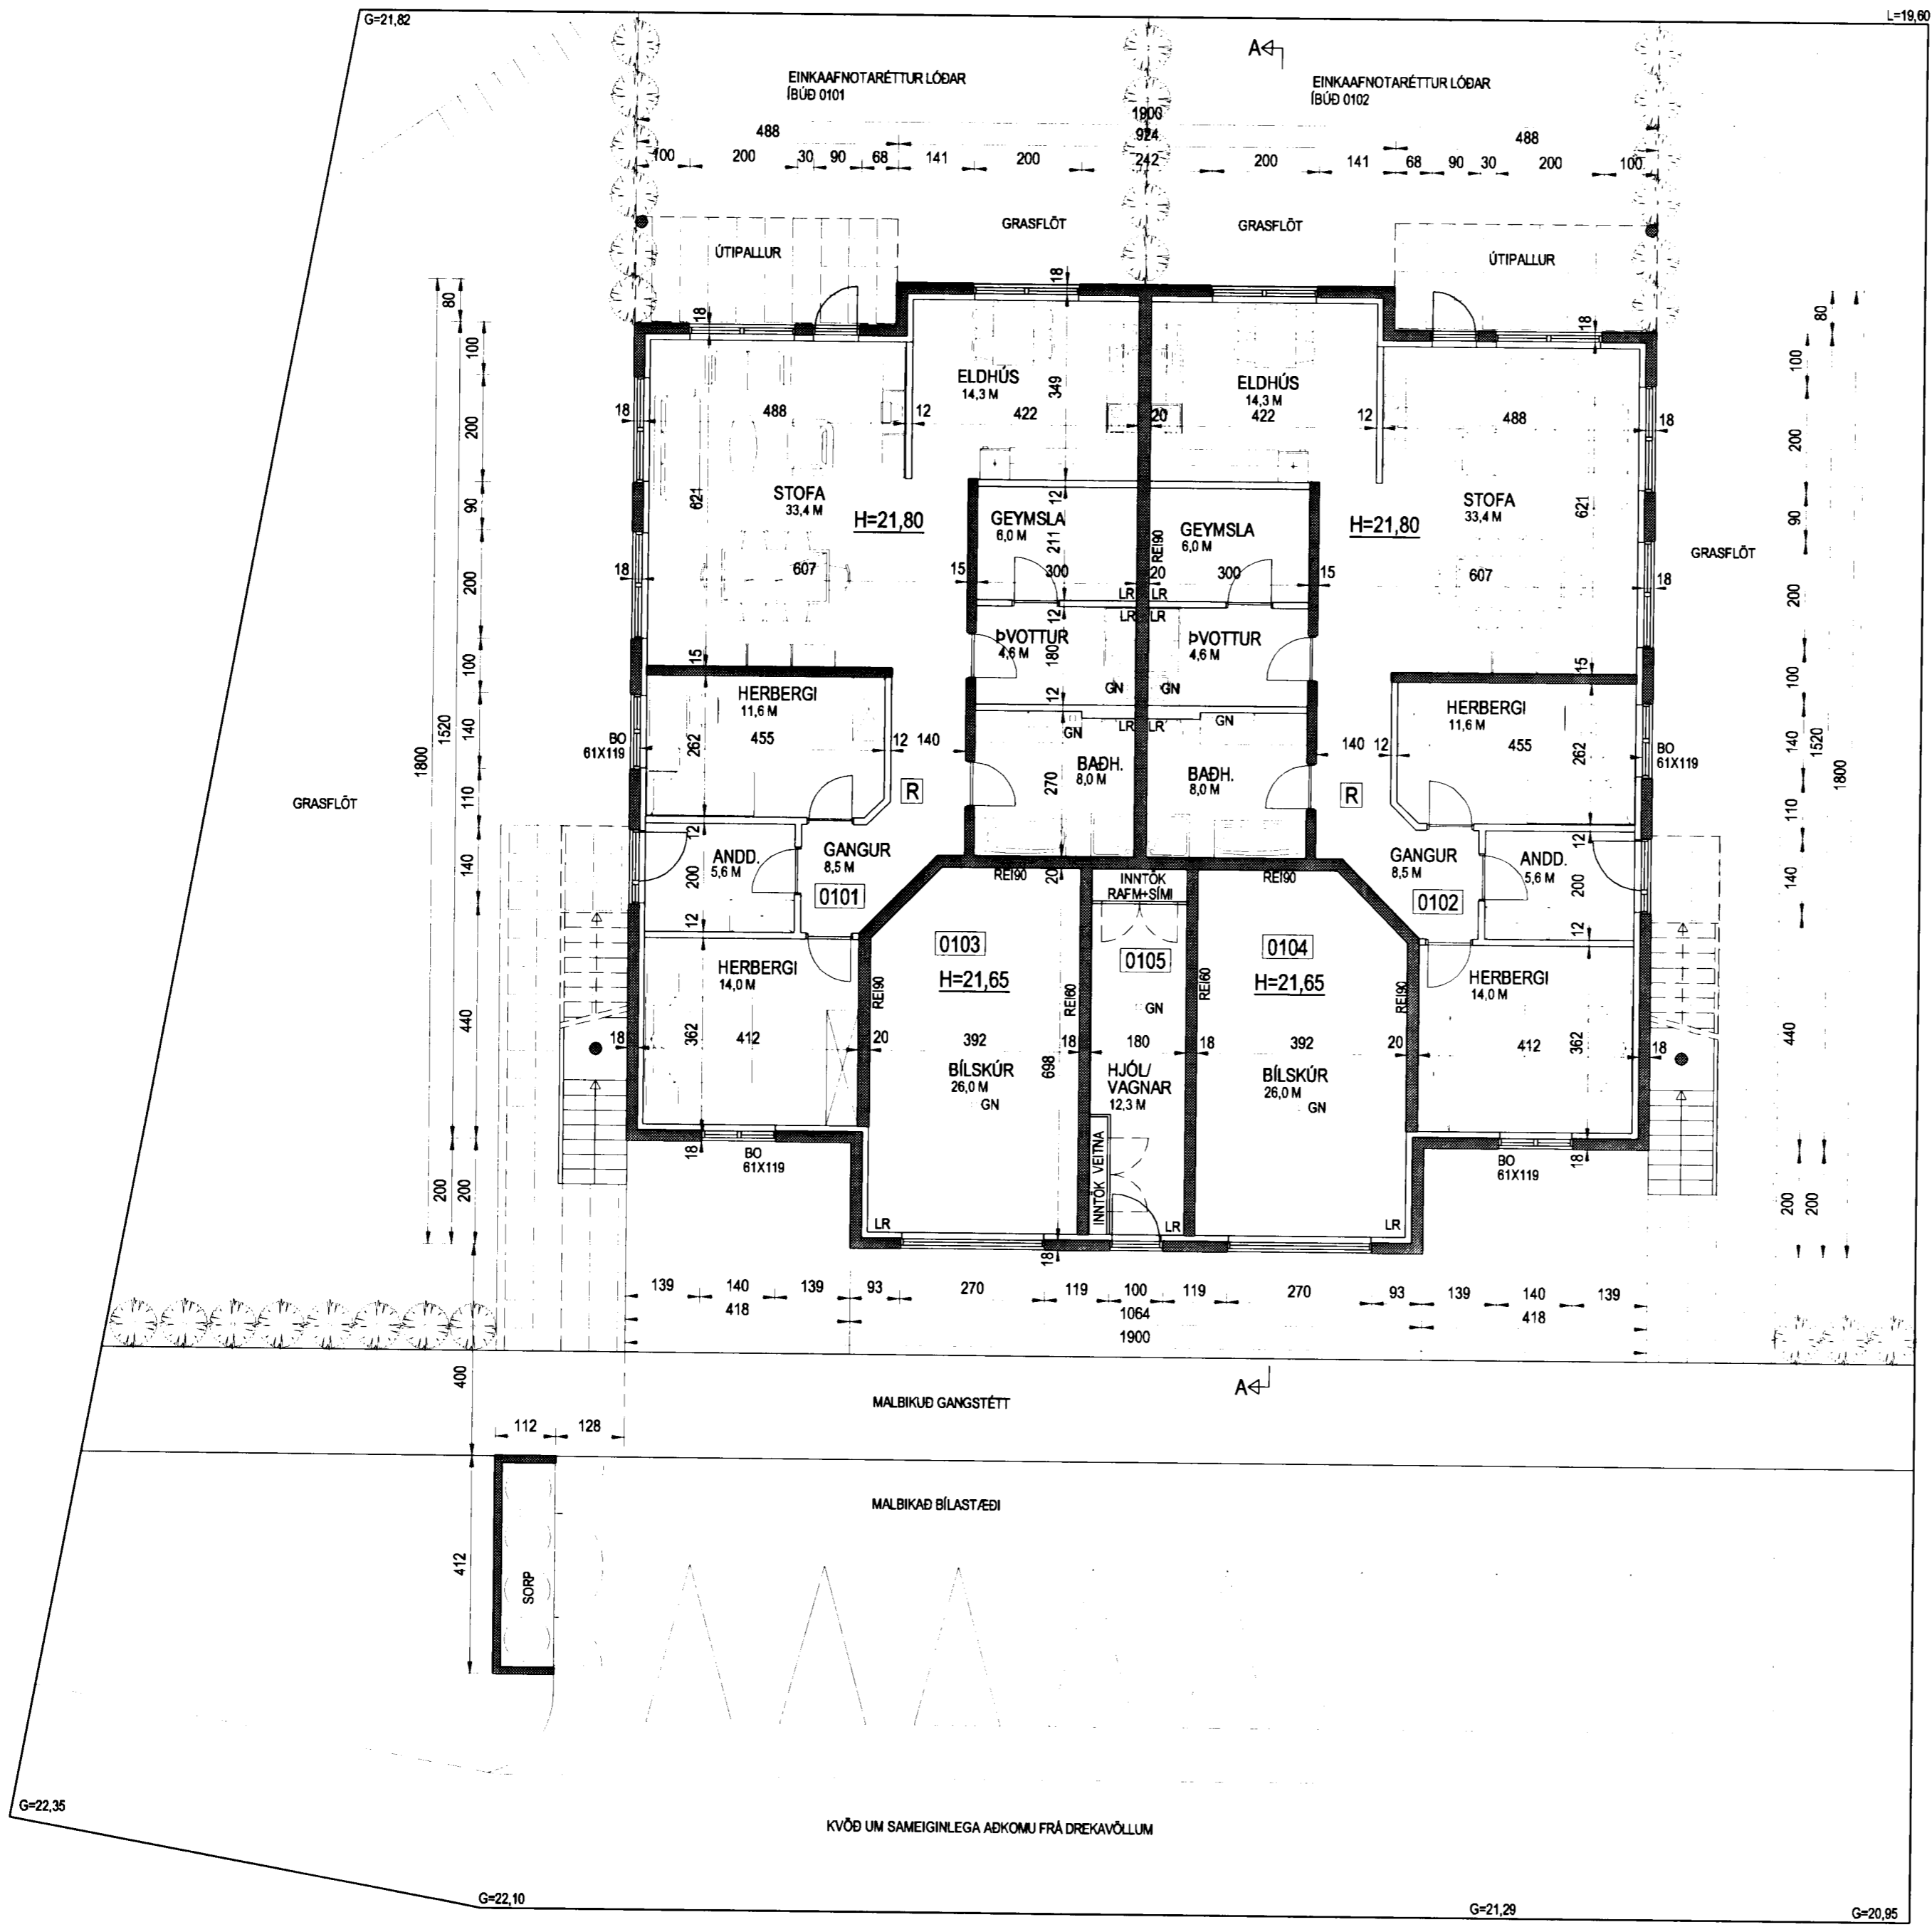

GRUNNMYND NEDRI HÆÐAR
MKV.1:100

Br. nr.	Dags.	Af.	Breyting
(A)	13.03.05	þF	gölfkóti húss hækkaður í 21,80
(B)			
(C)			
(D)			

**TEIKNISTOFAN
TORGÍÐ**
RÁÐGJÖF - HÖNNUN - EFTIRLIT

ARMÚLI 36, 108 REYKJAVÍK, SÍMI 568-8866, FAX 568-8878
Þorsteinn Friðþjófsson, Magnús Þ. Guðmundsson,
byggingateknifræðingur, innanhússarkitekt.
Kt. 211055-5299 Kt. 240654-5559

**DREKAVELLIR 8
HAFNARFJÖRÐUR**

Teikningarheiti: GRUNNMYND NEDRI HÆÐAR

Dags. 28.09.2004. Kvarði 1:100/500
Hannað þF Teiknað þF Samþ. *[Signature]*
Verknr. 04-825 Teikn.nr. 102 Breyt.nr. A