


Byggingarfulltrúi  
samþykkir erindið.

19 FEB. 2005

Bent skal á að samþykkt þessi verður ekki virk,  
fyrir en eftir þinglýsingu eignaskiptaþýfirlýsingar-  
innar og skráningu hennar hjá Fasteignamatari ríkiss-  
Byggingarfulltrúinn í Hafnarfirði  
F.h. Kristján Þórarinnsson

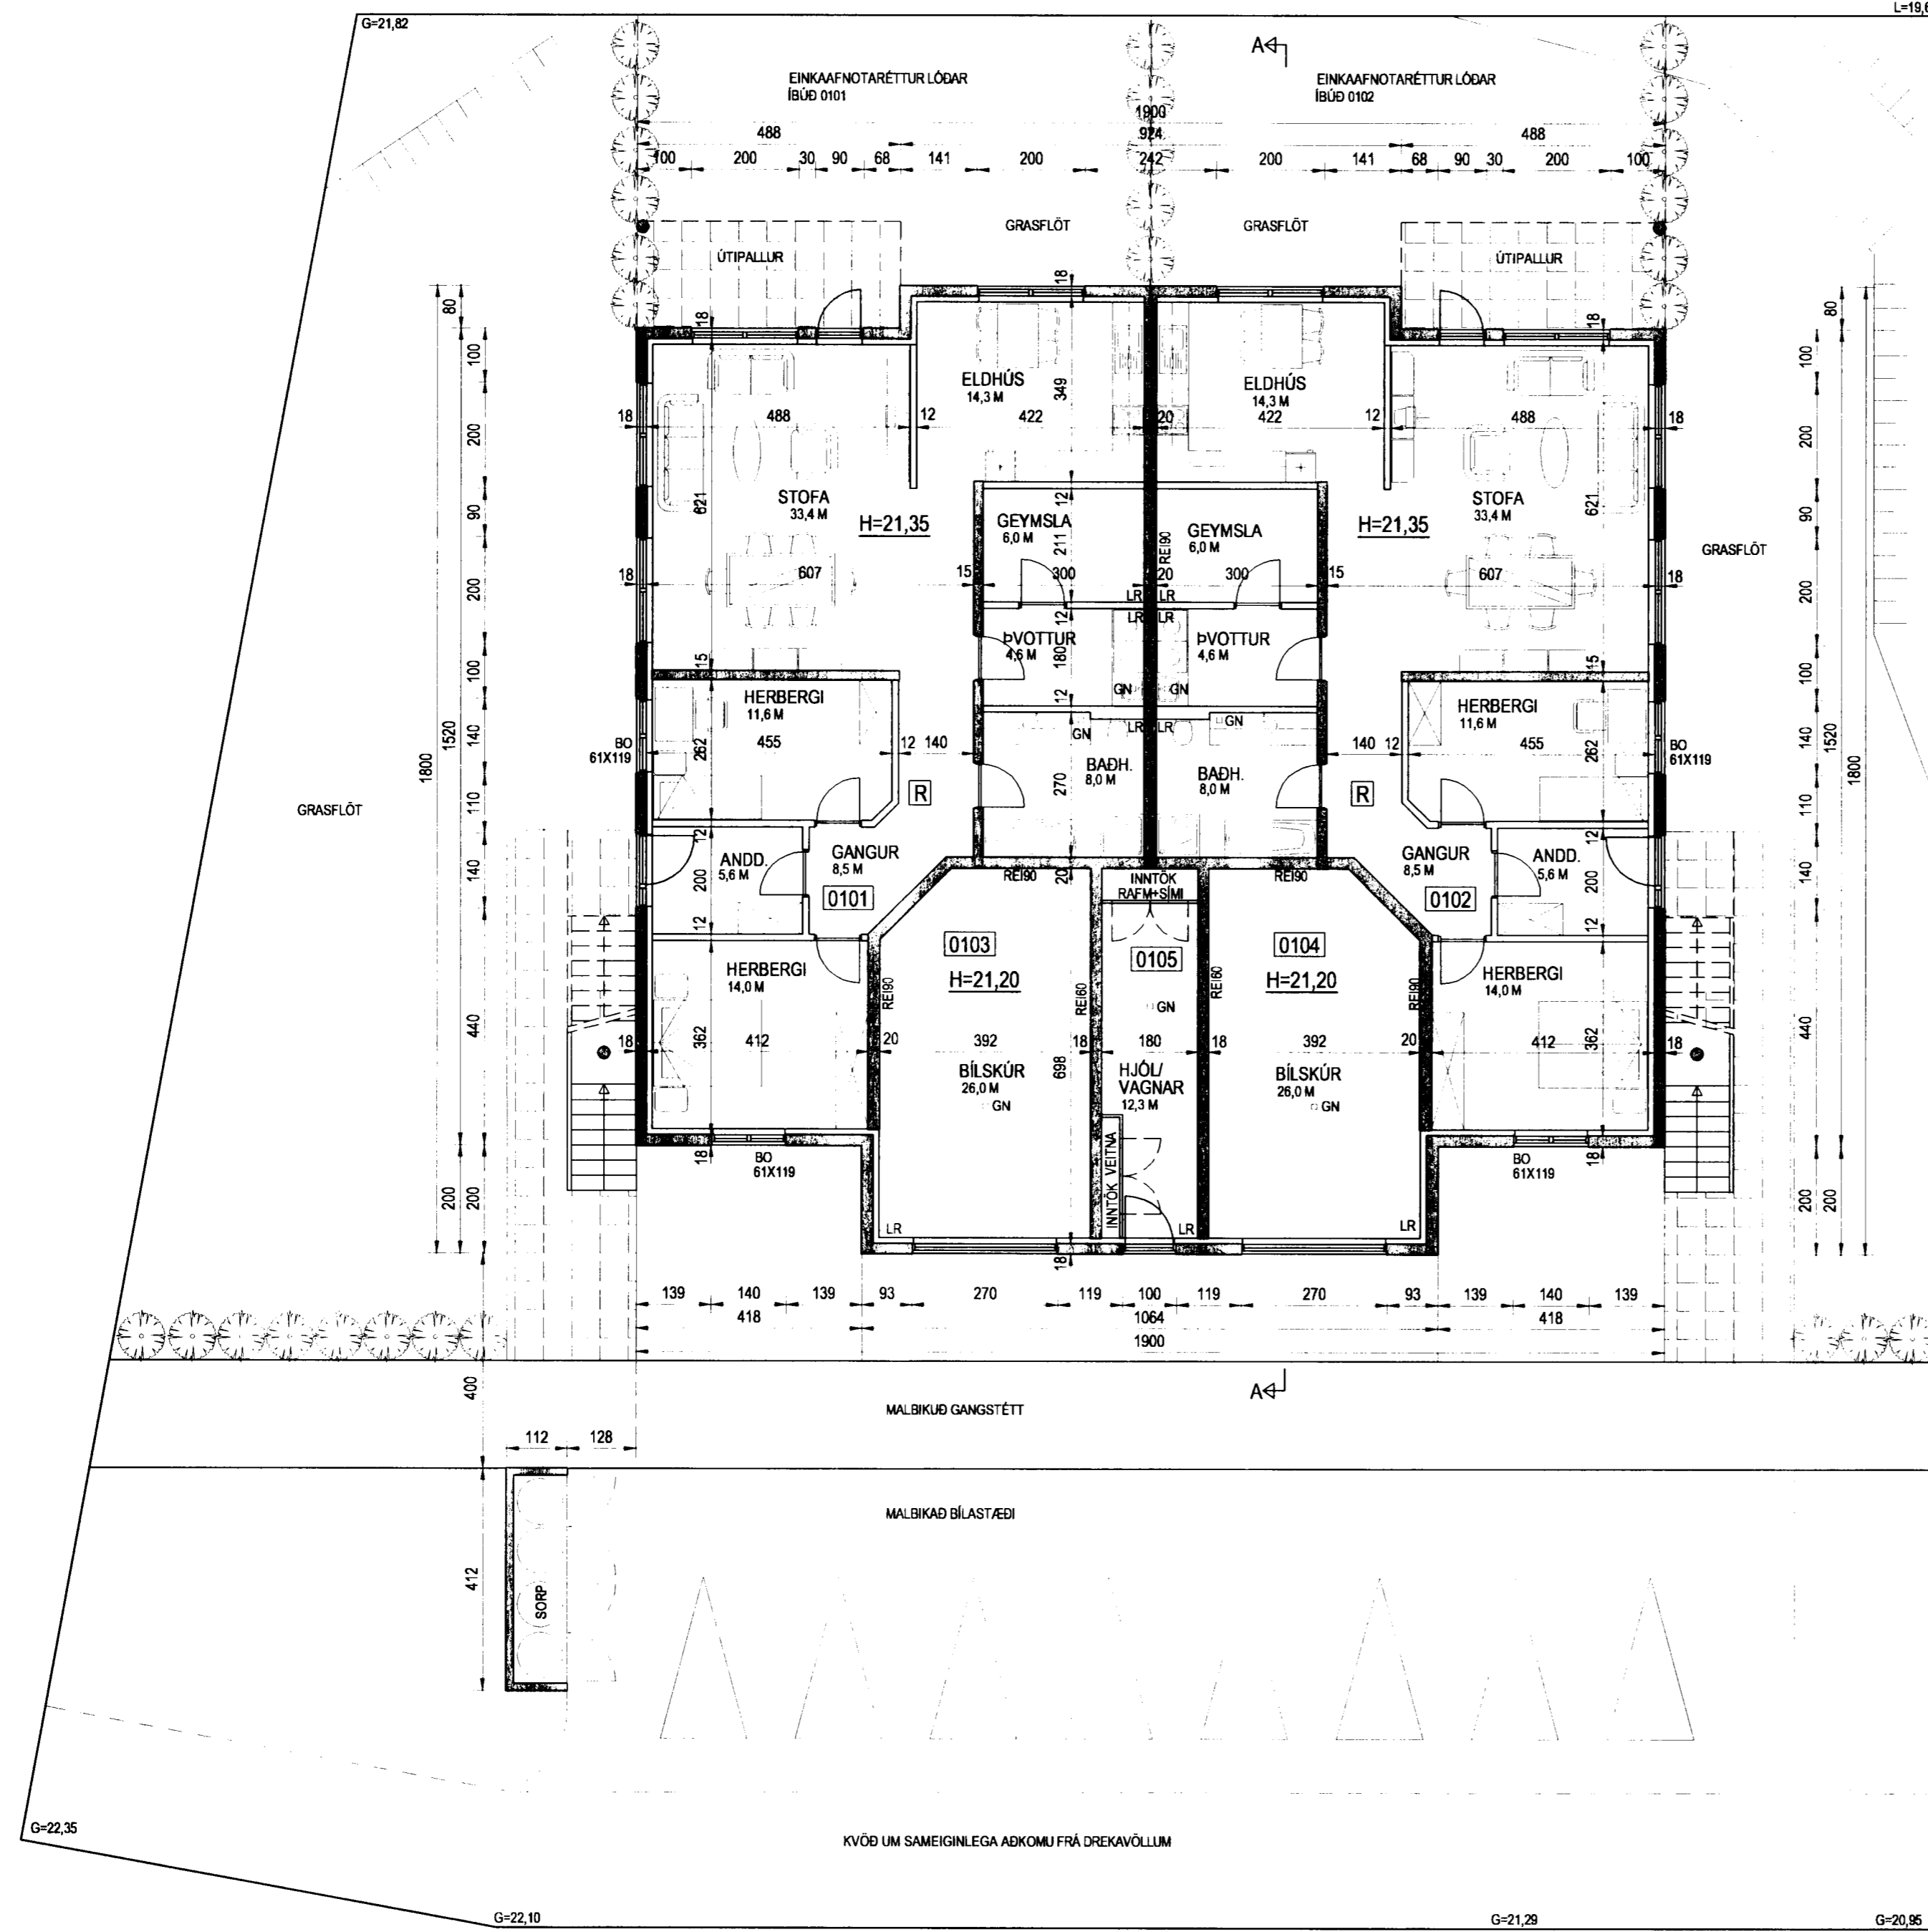

Br. nr.	Dags.	Af.	Breyting
(A)			
(B)			
(C)			
(D)			

**TEIKNISTOFAN  
TORGID**  
RÁÐGJÖF - HÖNNUN - EFTIRLIT

ARMÚLI 36, 108 REYKJAVÍK, SÍMI 568-8866, FAX 568-8878  
Þorsteinn Friðþjófsson, Magnús Þ. Guðmundsson,  
byggingateknifræðingur, innanhússarkitekt.  
Kt. 211055-5299 Kt. 240654-5559

**DREKAVELLIR 8  
HAFNARFJÖRÐUR**

Teikningarheiti: GRUNNMYND NEDRI HÆÐAR

Dags. 28.09.2004. Kvarði 1:100/500  
Hannað þF Teiknað þF Samp.  
Verknr. 04-825 Teikn.nr. 102 Breyt.nr.

GRUNNMYND NEDRI HÆÐAR  
MKV.1:100