



[Handwritten signature]

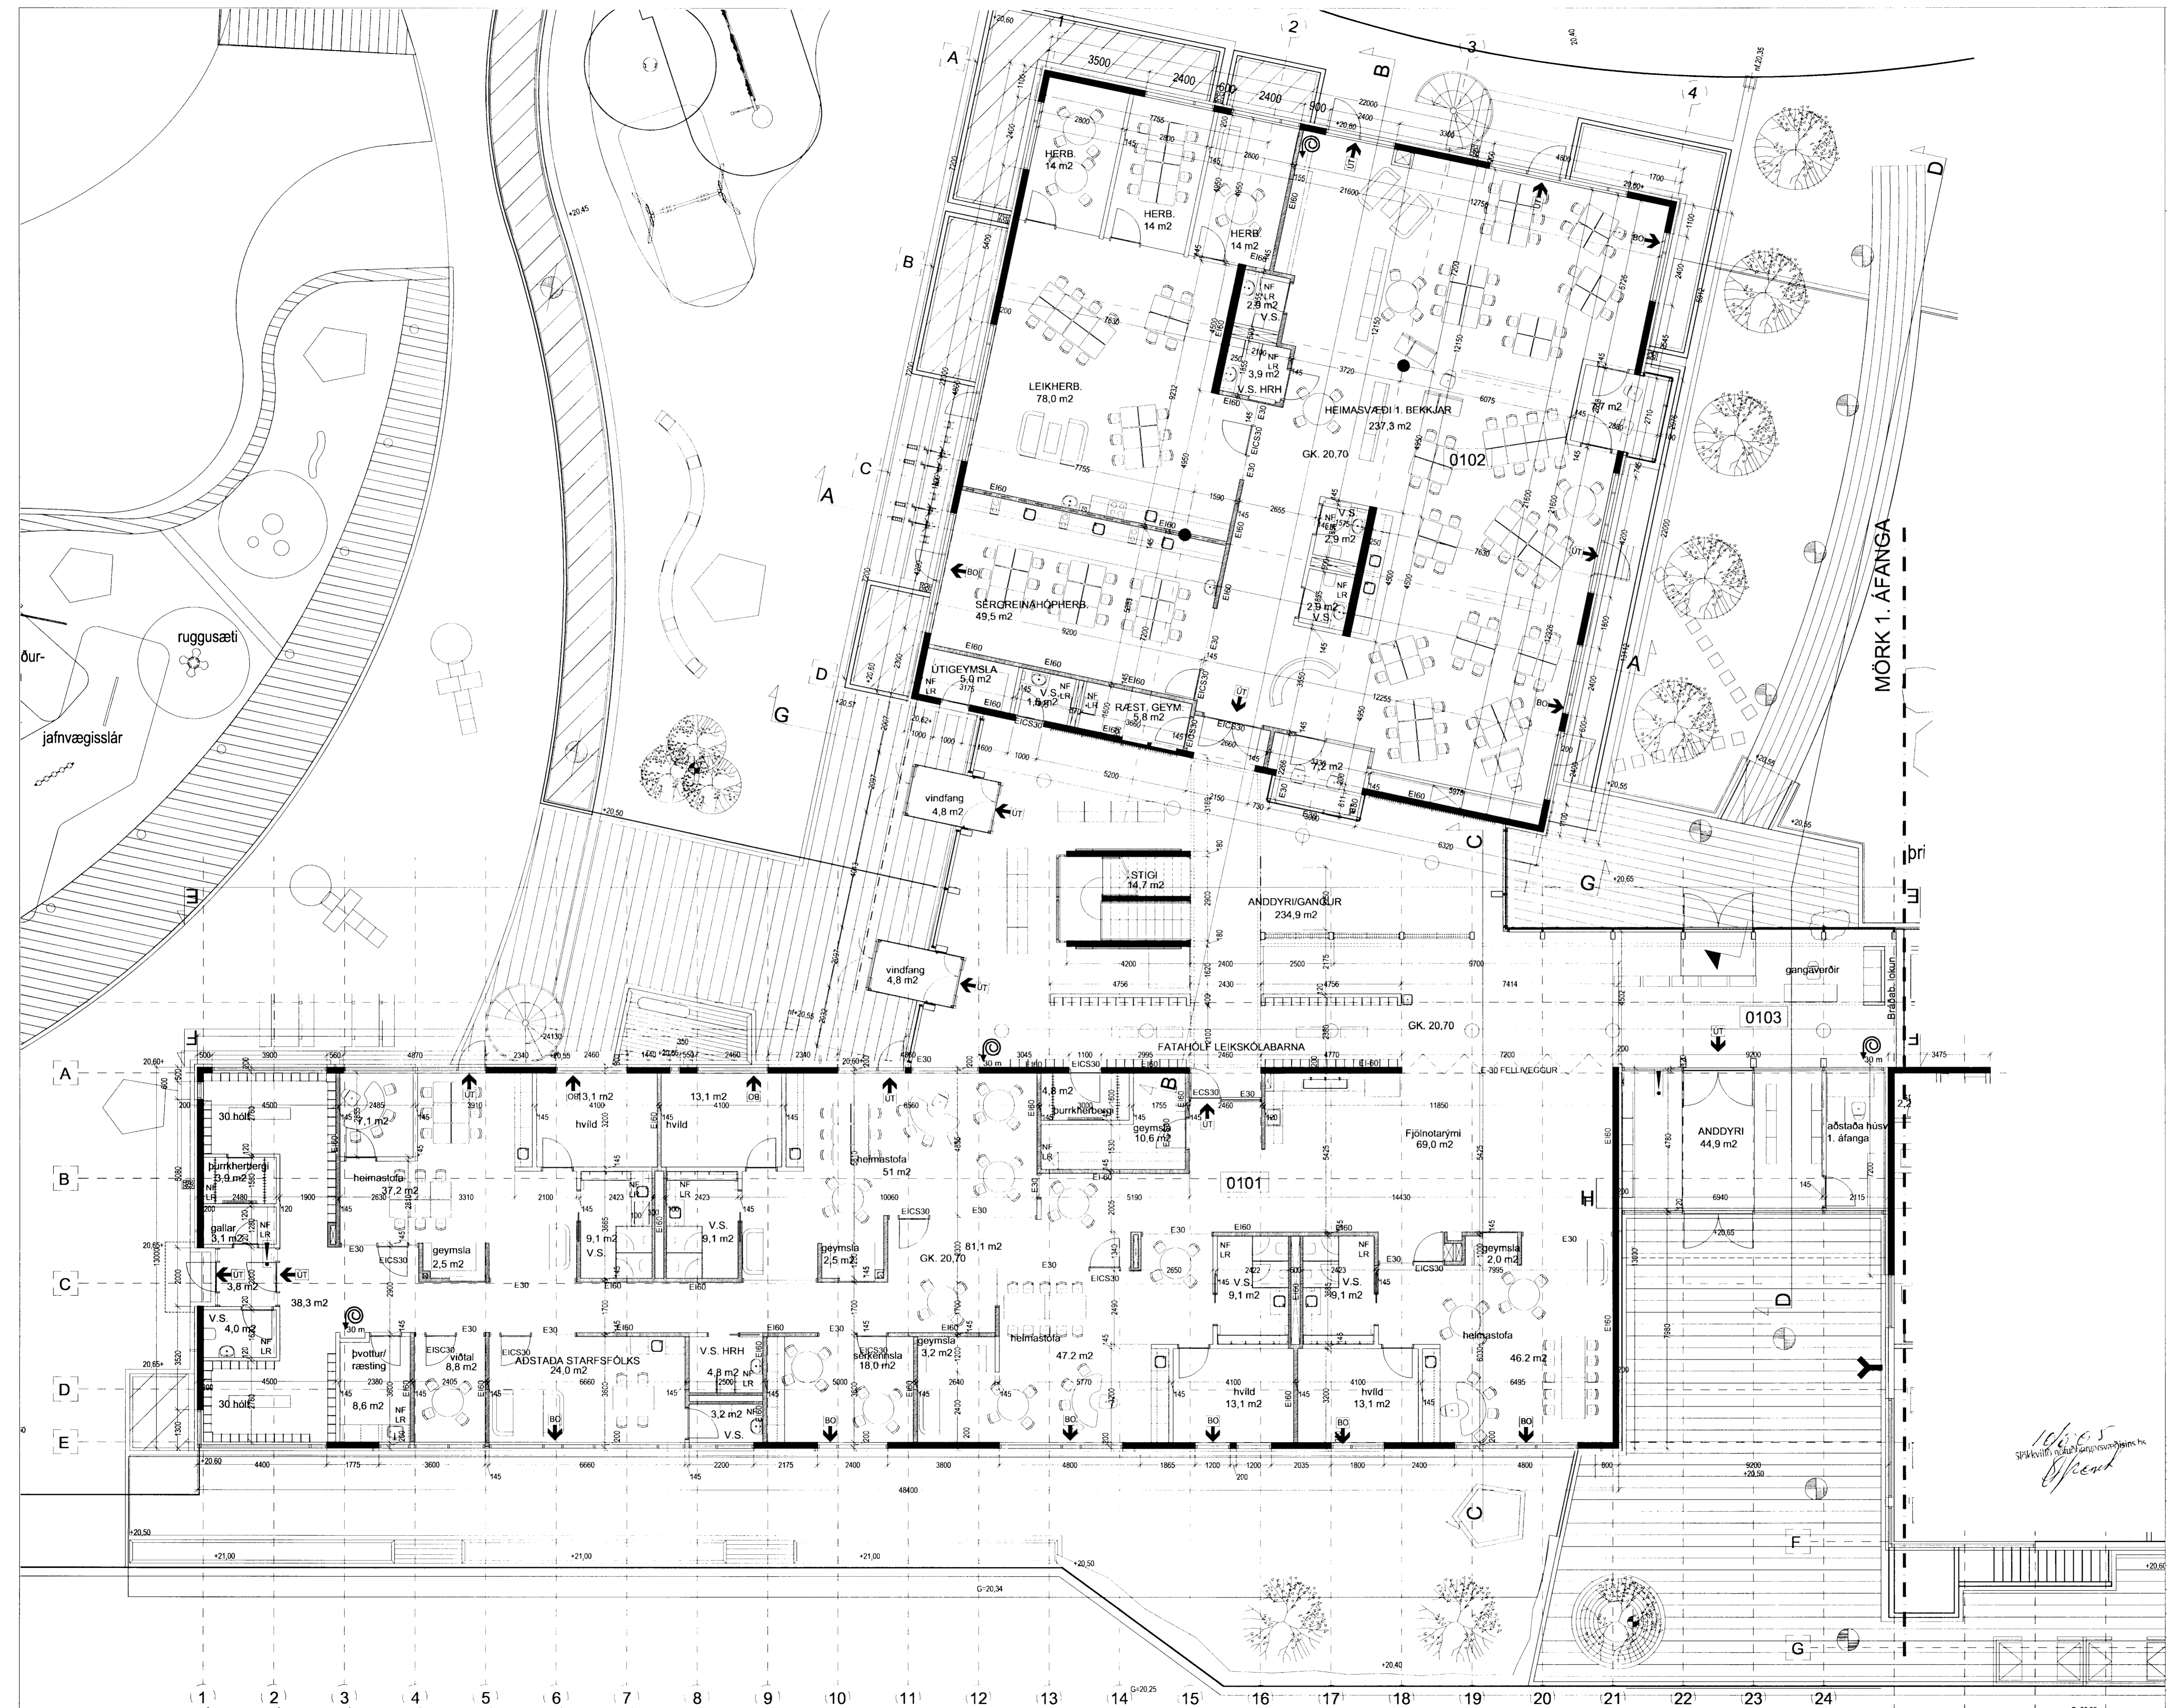

MÖRK 1. ÁFANGA

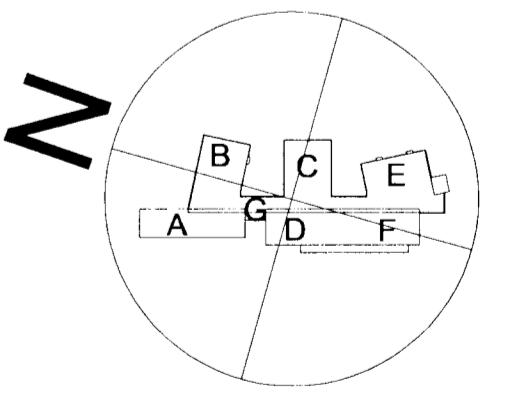

*10/6/05
 Spákræfninguáætlun*

á stofnuni arkitektar
 Bergstaðastræti 10 Rvk. Sími 551 1460. Stofnustofnun.is

Finur Þjórvinsson, arkitekti FAI KT: 180946-3069

Hilmur Þór Björnsson, arkitekti FAI KT: 280845-3109

Sigríður Ólafsdóttir, arkitekti FAI KT: 071070-5069

DREKAVELLIR 9
 HRAUNVALLASKÚLI - 1. ÁFANGI
 Byggingeðlið: GRUNNMYND 1 HÉÐAR

SKAÐA 1:500
 MÆTTAN 1:500
 DREKAVELLIR 9
 HRAUNVALLASKÚLI
 660589-1399
 31.05.2005