


SKÝRINGAR

FRAGANGUR A LODAMORKUM VERDI GERÐUR I SAMRADI VÍÐ LODARHAFA ADLIGGJANDI LODA STÆRÐ OG STAÐSETNING LODA, BYGGINGARREITA OG BILASTÆÐA ERU SYND A MÆLIBLÖÐUM

- 2h= HUS A TVEIMUP HÆÐUM
- G= REIKNUD HÆÐ A GOTU GANGSTEITT EÐA STIG
- LH= REIKNUD HÆÐ MILLI LODA HÆÐIN ER BINDANDI NEMA AÐ TIL SE SAMKOMULAG MILLI LODARHAFA UM ANNAD
- L= NUVERANDI LANDHÆÐ VÍÐ LODAMORK (LEIBBEINANDI)
- H= HÆÐ A AÐKOMUGOLFI - SJA SKILMALA
- He10 I= HEIMÆÐ
- Fi= TENGIHÆÐ A REGNVATNSFRARÆSI
- Fs= TENGIHÆÐ A SKOLPFRARÆSI

BAKRASARVATN HITAVEITU SKAL VEITA I REGNVATNSFRARÆSI NEYSLUVATNSHEIMÆÐAR ERU Ø90 mm PE100 NEMA ANNAÐ SE SYNT A TEIKNINGU TENGIHÆÐ NEYSLUVATNSHEIMÆÐAR ER AÐ OLLU JOFNU 1,2 m UNDIR YFIRBORÐI LANDS

- OPIÐ SVÆÐI
- NEYSLUVATNSHEIMÆÐ (MÉÐ LOKA)
- REGNVATNSFRARÆSI
- SKOLPFRARÆSI
- NUMER LODAR
- E,F,R HUSAGERÐ, SJA SKILMALA
- NUMER ADLIGGJANDI LODABLADA
- SJA JAFNFRAMT SKIPULAGSUPPDRATT OG SKILMALA

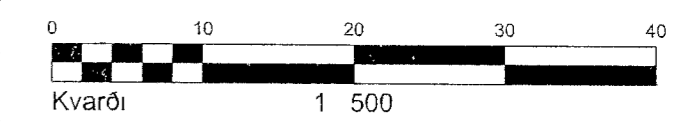

HÆÐABLAD 27.108 8
 TEIKNING NR 412 087
 DVERGHELLA 1,2,3 og 4

HAFNARFJARDARBÆR
 UMHVÆRFIS- OG SKIPULAGSSVIÐ
 HELLNAHRAUN 3

VSB.
 VERKFRÆÐISTOFA
 B/EARHRAUNI 20 / 220 HAFNARFJORDUR
 KENNITALA 710790-2899
 SIMI 53 58 600
 vsb@vsb.is / www.vsb.is