

SKÝRINGAR

FRAGANGUR A LODARHAFI ER VERÐI GERÐUR I SAMRADI VID LODARHAFI ADLIGGJANDI LODA STÆRD OG STADSETNING LODA BYGGINGARREITA OG BILASTÆÐA ERU SYND A MÆLIBLÖÐUM

- 2h= HUS A TVEIMUP HÆÐUM
- G= REIKNUD HÆÐ A GOTU, GANGSTETT EÐA STIG
- LH= REIKNUD HÆÐ MILLI LODA HÆÐIN ER BINDANDI NEMA AD TIL SE SAMKOMULAG MILLI LODARHAFI UM ANNAD
- L= NUVERANDI LANDHÆÐ VID LODARHAFI (LEIÐBEINANDI)
- H= HÆÐ A AÐKOMUGOLFI - SJA SKILMALA
- He 101= HEIMÆÐ
- Fr= TENGIRHÆÐ A REGNVATNSFRARÆSI
- Fs= TENGIRHÆÐ A SKOLPFRARÆSI

BAKRASARVATN HITAVEITU SKAL VEITA I REGNVATNSFRARÆSI NEYSLUVATNSHEIMÆÐAR ERU Ø90 mm PE100, NEMA ANNAD SE SYNT A TEIKNINGU TENGIRHÆÐ NEYSLUVATNSHEIMÆÐAR ER AD OLLU JOFNUNU 1,2 m UNDIR YFIRBORDI LANDS


- OPIÐ SVÆÐI
- NEYSLUVATNSHEIMÆÐ (MED LOKA)
- REGNVATNSFRARÆSI
- SKOLPFRARÆSI

13 NUMER LODAR

E,F,R HUSAGERÐ, SJA SKILMALA

25 215 1 NUMER ADLIGGJANDI LODABLAÐA

SJA JAFNFRAMT SKIPULAGSUPPDRAKT OG SKILMALA

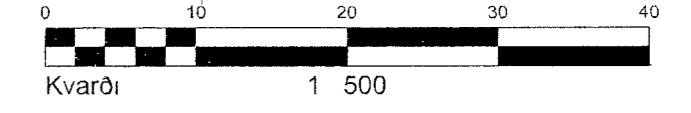

HÆÐABLAÐ 27 109 1
TEIKNING NR 412 089
DVERGHELLA 10, 10h, 11, JOTNAHELLA 12
STRAUMHELLA 24, 26 OG 28

HAFNARFJARÐARBÆR
UMHVERFIS- OG SKIPULAGSSVIÐ
HELLNAHRAUN 3

VSB
VERKFRÆÐISTOFA
BÆJARHRAUNI 20 / 220 HAFNARFJORDUR
KENNITALA 710796-2899
SÍMI 58 58 600
vsb@vsb.is / www.vsb.is