


HNITASKRÁ


NR	AUSTUR	NORÐUR
142	353856,837	395900,837
143	353868,023	395866,799
144	353881,440	395850,783
145	353783,893	395822,628
146	353718,096	395798,738
147	353701,544	395844,326
148	353739,142	395857,977
149	353767,341	395868,216
150	353795,258	395878,352
166	353692,419	395774,521
167	353754,268	395796,977
168	353816,118	395819,434
169	353866,218	395837,624
170	353882,233	395830,140
171	353896,533	395790,756
172	353912,880	395745,732
173	353905,397	395729,716
174	353855,297	395711,529
175	353793,447	395698,070
176	353731,598	395666,814
181	353712,008	395720,567
182	353773,858	395743,024
183	353835,707	395765,480
1109	353893,713	395789,732
1110	353894,737	395786,912
1111	353895,761	395784,092
1112	353898,581	395785,116

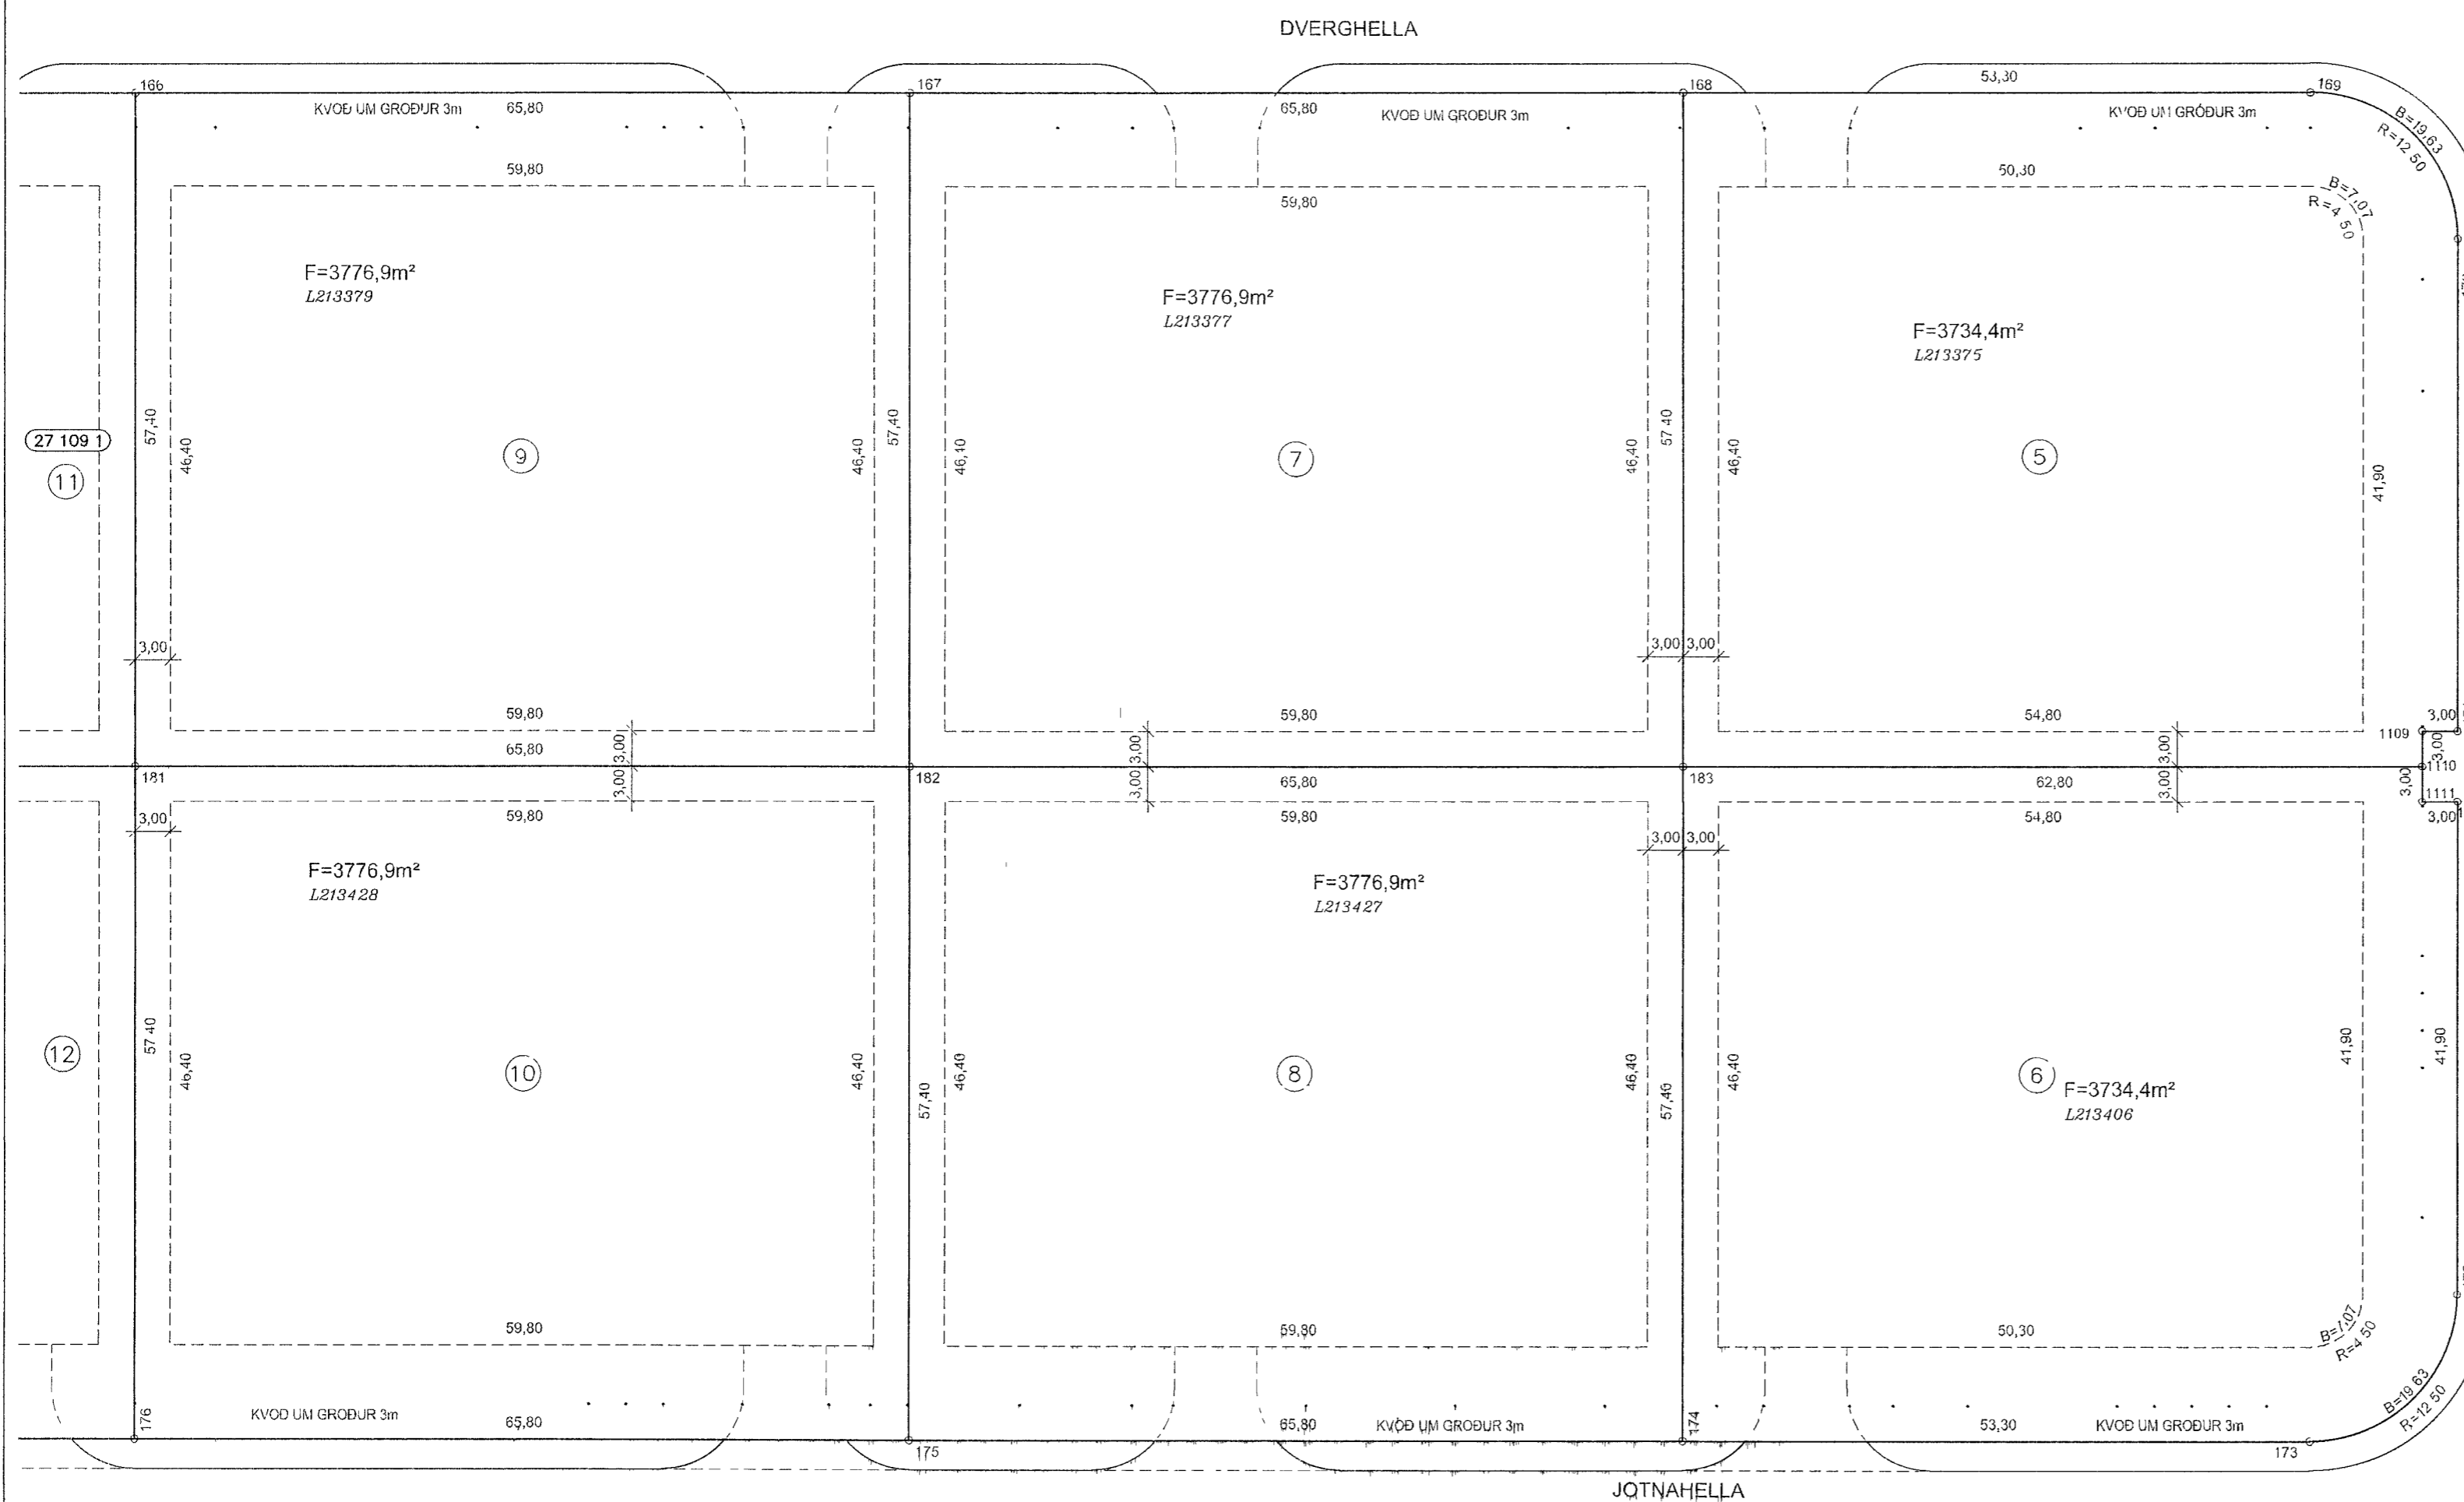

SKÝRINGAR

- KVÖÐ UM GIRDINGU
- OPID SVÆÐI
- BINDANDI MORK BYGGINGAREITS
- HAMARKS BYGGINGARREITUR
- NUMER LÖÐAR
- HUSAGERÐ, SJA SKILMALA
- NUMER ADLIGGJANDI LÖÐABLAÐA, STAÐGREINIR
- LANDEIGNANUMER

SJA JAFNFRAMT SKIPULAGSUPPDRAÐT OG SKILMALA

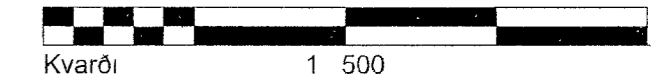

DEILISKIPULAG SAMÞYKKT Í SKIPULAGS- OG BYGGINGARRÁÐI 19 06 2007 OG Í BÆJARSTJÓRN 26 06 2007

BREYTT DEILISKIPULAG SAMÞYKKT Í SKIPULAGS- OG BYGGINGARRÁÐI 01 02 2022

MÆLIBLAÐ 27 108 9

TEIKNING NR 412 038

DVERGHELLA 5,6,7,8 OG 9
JOTNAHELLA 6,8 OG 10

HAFNARFJARÐARBÆR
UMHVERFIS- OG SKIPULAGSSVIÐ
HELLNAHRAUN 3

VSBS
VERKFRÆÐISTOFA
BÆJARHRAUNI 20 / 220 HAFNARFJORDUR
KENNITALA 710796-2899
SÍMI 58 58 600
vsb@vsb.is / www.vsb.is

Dags 27 08 2007

Gert af ÞEÍ

Ylirfanó UK