


SKÝRINGAR

RÖR FYRIR SKÓLP-, JARÐ- OG REGNVATNSLAGNIR ERU ÚR HÖRÐU POLYVILYLCHLORID (PVC). FRÁRENNSLI FRÁ HITAVEITU ER SVART POLYETHYLEN (PEH) FRÁRENNSLISRÖR FRÁ SÍÐUSTU BRUNNUM AD STÚTUM BÆJARVEITU ERU ÚR STEINSTEYPU MUFFUR ERU BÉTTAR MED GÚMMIHRINGJUM. ALLAR BEYGJUR OG GREINAR Á LÖGNUM SKULU GERÐAR MED ÞAR TIL GERÐUM TENGISTYKKJUM. MILLI BEYGJUPUNKTA SKAL LÖGN VERA BEIN. RÖR Í ÞERRILOGN SKULU VERA GÖTUD 10 cm²/m Á EFRI HLUTA. EFNI OG VINNA SÉU Í SAMRÆMI VID ÍST 65 OG ÍST 68 OG GILDANDI REGLUGERDIR UM FRÁRENNSLISLAGNIR.

RÖR FYRIR VATNSVEITU ERU ÚR SVÖRTU POLYETHYLEN (PEH) ÞAU SKULU LÖGD MINNST 50 SENTIMETRA LÁRETT FRÁ FRÁRENNSLISRÖRUM OG SKULU LIGGJA CFAR Í SKURDI EFNI OG VINNA SÉU Í SAMRÆMI VID ÍST 67 OG GILDANDI REGLUGERDIR UM VATNSLAGNIR.


FRÁGANUR ALLRA LAGNA SKAL VERA SAMRÆMI VID FYRIRMELI FRAMLEIÐENDA LAGNAEFNIS

- KÓTAR LAGNA ERU GEFNIR Í METRUM YFIR SJÁVARMÁLI Á NEDRI BRUN RÖRA. ÖLL MÁL ERU Í SENTIMETRUM, NEMA RÖRABVERMÁL SEM ERU Í MILLIMETRUM. HALLI LAGNA ER GEFINN Í PRÓMILLUM (‰)
- HL HANDLAUG
 - VS VATNSSALERNI
 - BV ÞADKAR
 - ST STEYPIBÁÐ
 - EV ELDHÚSVASKUR
 - SV SKÓLVASKUR
 - ÞV ÞVOTTAVÉL
 - GN NIDURFALL FRÁ GÓLFI
 - DN NIDURFALL FRÁ ÞAKI
 - BR BRUNNUR
 - PU PIPA FER UPP
- SKÓLPLOGN EDA AFRENNSLI HITAVEITU
 --- REGN- OG JARÐVATNSLOGN
 - - - - - VATNSLOGN OG KRANI
 ● KÓTI Á EFRI BRUN BOTNPLÖTU

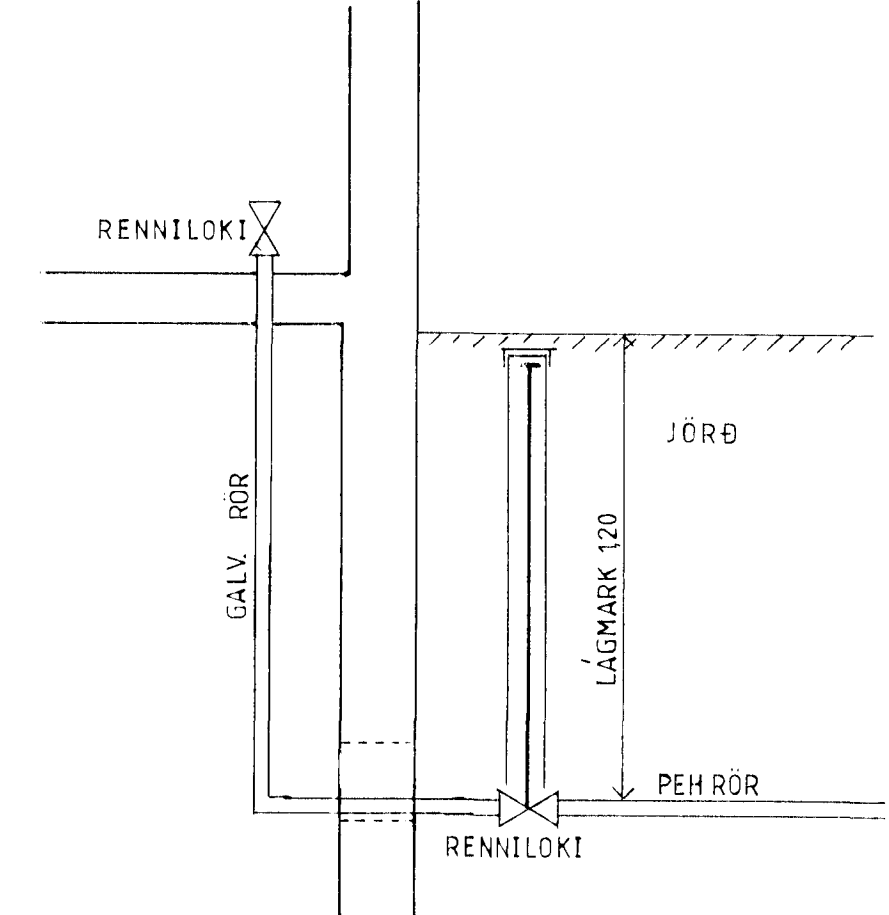

VATNSINNTAK

VATNSRÖR ERU LÖGD AD HÚSI ÚR PEH RÖRUM FRÁ REYKJALUNDI. ÞAU ERU HULIN 15 sm. SANDLAGI. VID SÖKKULVEGG AD UTANVEIÐU ER KOMIÐ FYRIR RENNILOKA. 100 mm. STEINSTEYPT RÖR ER SETT YFIR LOKANN OG TEKIÐ ÚR ÞVI AD NEDAN FYRIR LÖGNINI. Í RÖRINU ER KOMIÐ FYRIR SPINDLI SEM NÆR FRÁ LOKA OG UPP AD YFIRBORDI JARÐVEGS. RÖRINU ER LOKAÐ MED STEINSTEYPTU LOKI. VATNSLOGN ER LÖGD GEGNUM STOKKA INN Í HÚS ÚR PEH RÖRUM. SLEGIÐ ER UPP MÓT UM VID STOKKA OG Fyllt MED STEINSTEYPU

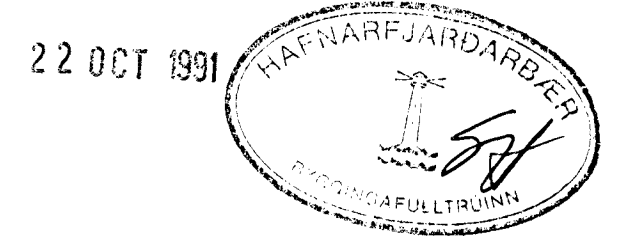

D		VERK	
C		DVERGHOLT 1-3	
B		FRAVEITA OG KALT	
A		NEYSLUVATN Í GRUNNI	
BR	DAGS	BREYTING	TEKNI NÚ
	26.11.91	INNVIK FRÁRENNSLI RÖR OG	160
			421
Verkvangur hf.		Dagsgötu 24 101 Reykjavík	
FAX 91 622680		TEKNI NÚ	
TEKNI DR		1:50	
Guðni A. Johannesson		DAGS	
Verkfæðingarnúmer 91-21470		APRIL 91	