
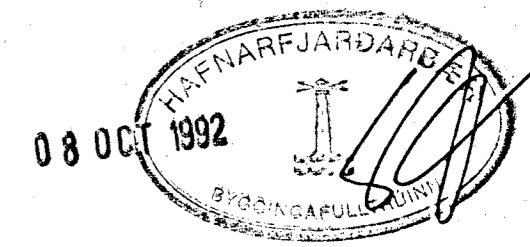


Úr Gildi

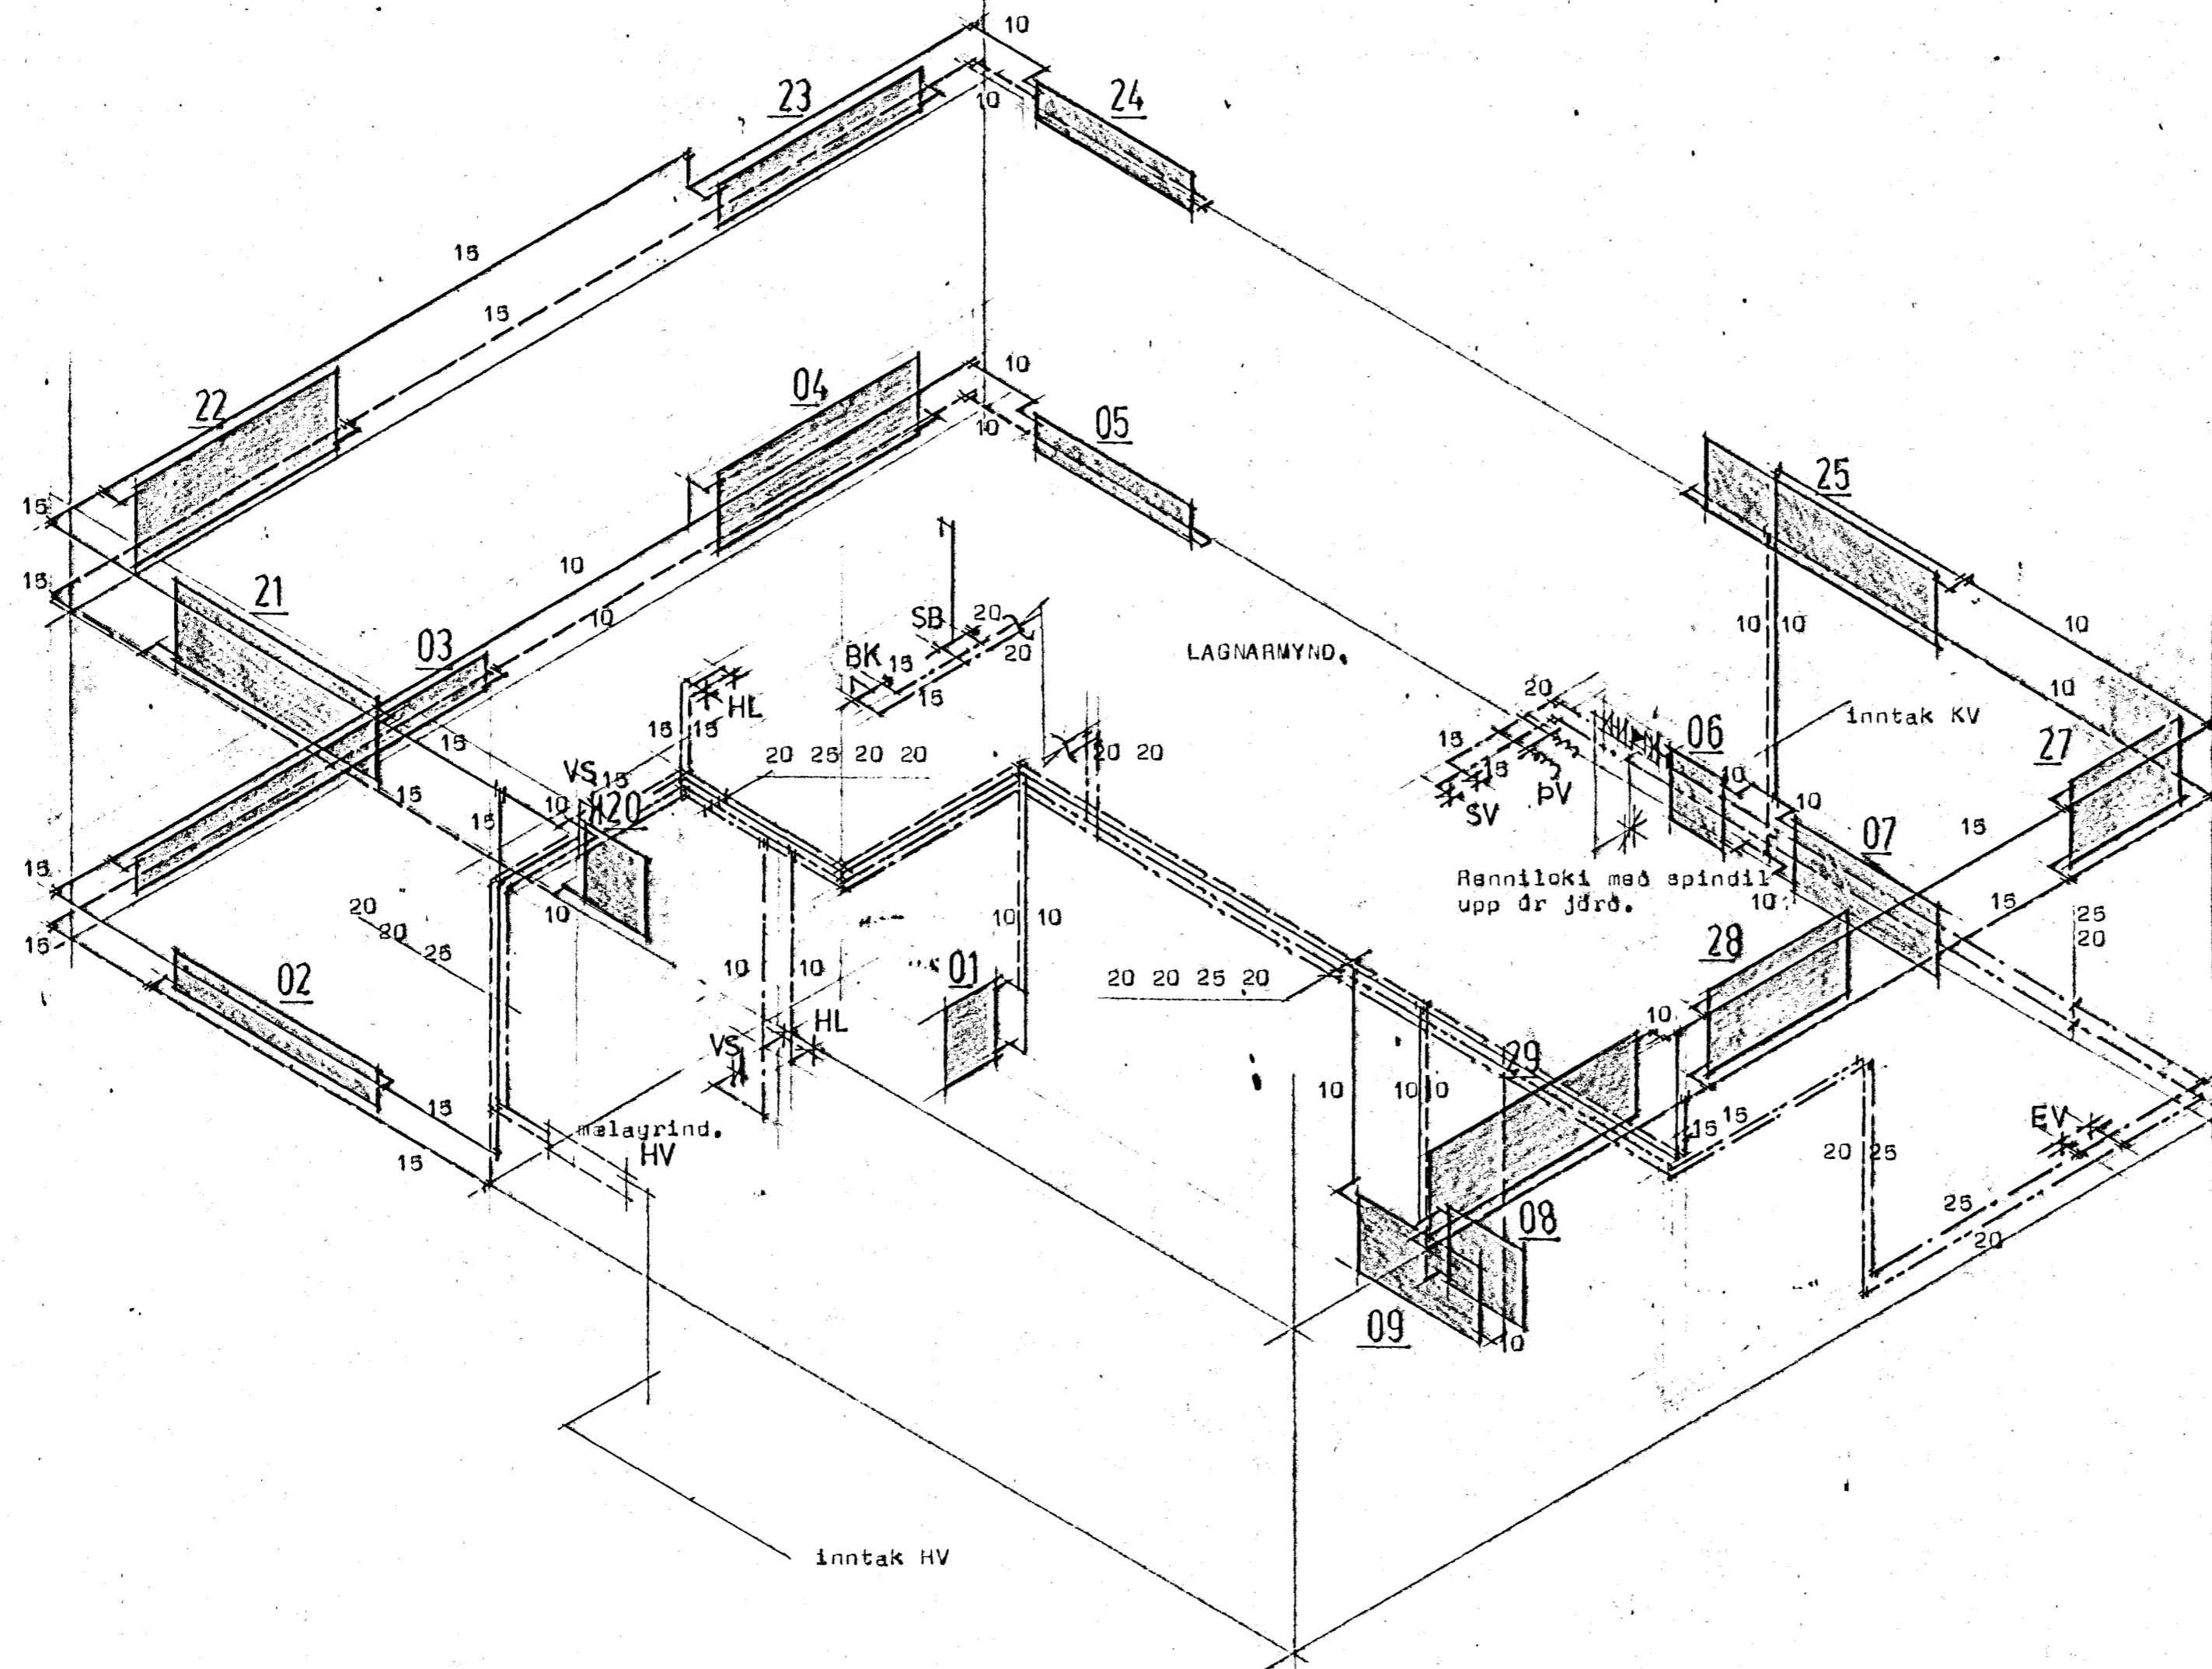

STADALHÚS 9
 TEIKNISTOFA SÍÐUMÚLA 31 SÍMI 83141

VERKEFNI	DAGS.	okt 1991	VERK NR
Hita og neysluvatnslögn	MKV.	anginn	91-04
Dvergholt 11 Hafnarfirði	BR.		
	BLAD NR	3,02,3	
Sigurður Guðmundsson SIGURÐUR GUÐMUNDSSON		Sigurður Þ. Kristjánsson SIGURÐUR Þ KRISTJÁNSSON PTFÍ	