

ÞAKKANTUR

HLUTAMYND NR. 1. MKV. 1:5.

Verklýsing.

Þak:


- Þakpappi.
- Klæðning 25 \* 150. borðviður.
- Timbursperrur 50 \* 225 mm.
- Ø32 mm. loftræsti rör, 2 stk. sperrubíl.
- Vindpappi (20 PAM)
- Þakeinangrun 180 mm. (þakull).
- Rakasperra (500 PAM).
- Raflagnagrind. (2 \* 34\*45 mm. fura)
- 13 mm. gifsplötuklæðning.

Þakkantur:

- Rennujárn c/c 600 mm.
- 100 mm plastrenna.
- Flasning
- Viðarklæðning framan á kant.
- 20 \* 50 mm. listaklæðning undir sperru
- Ø75 mm. Þakniðurfall. sjá lagnateikningu

Veggur:

- 180 mm. steypur veggur.
- 100 mm. plasteinangrunn.
- 20 mm múrhúð

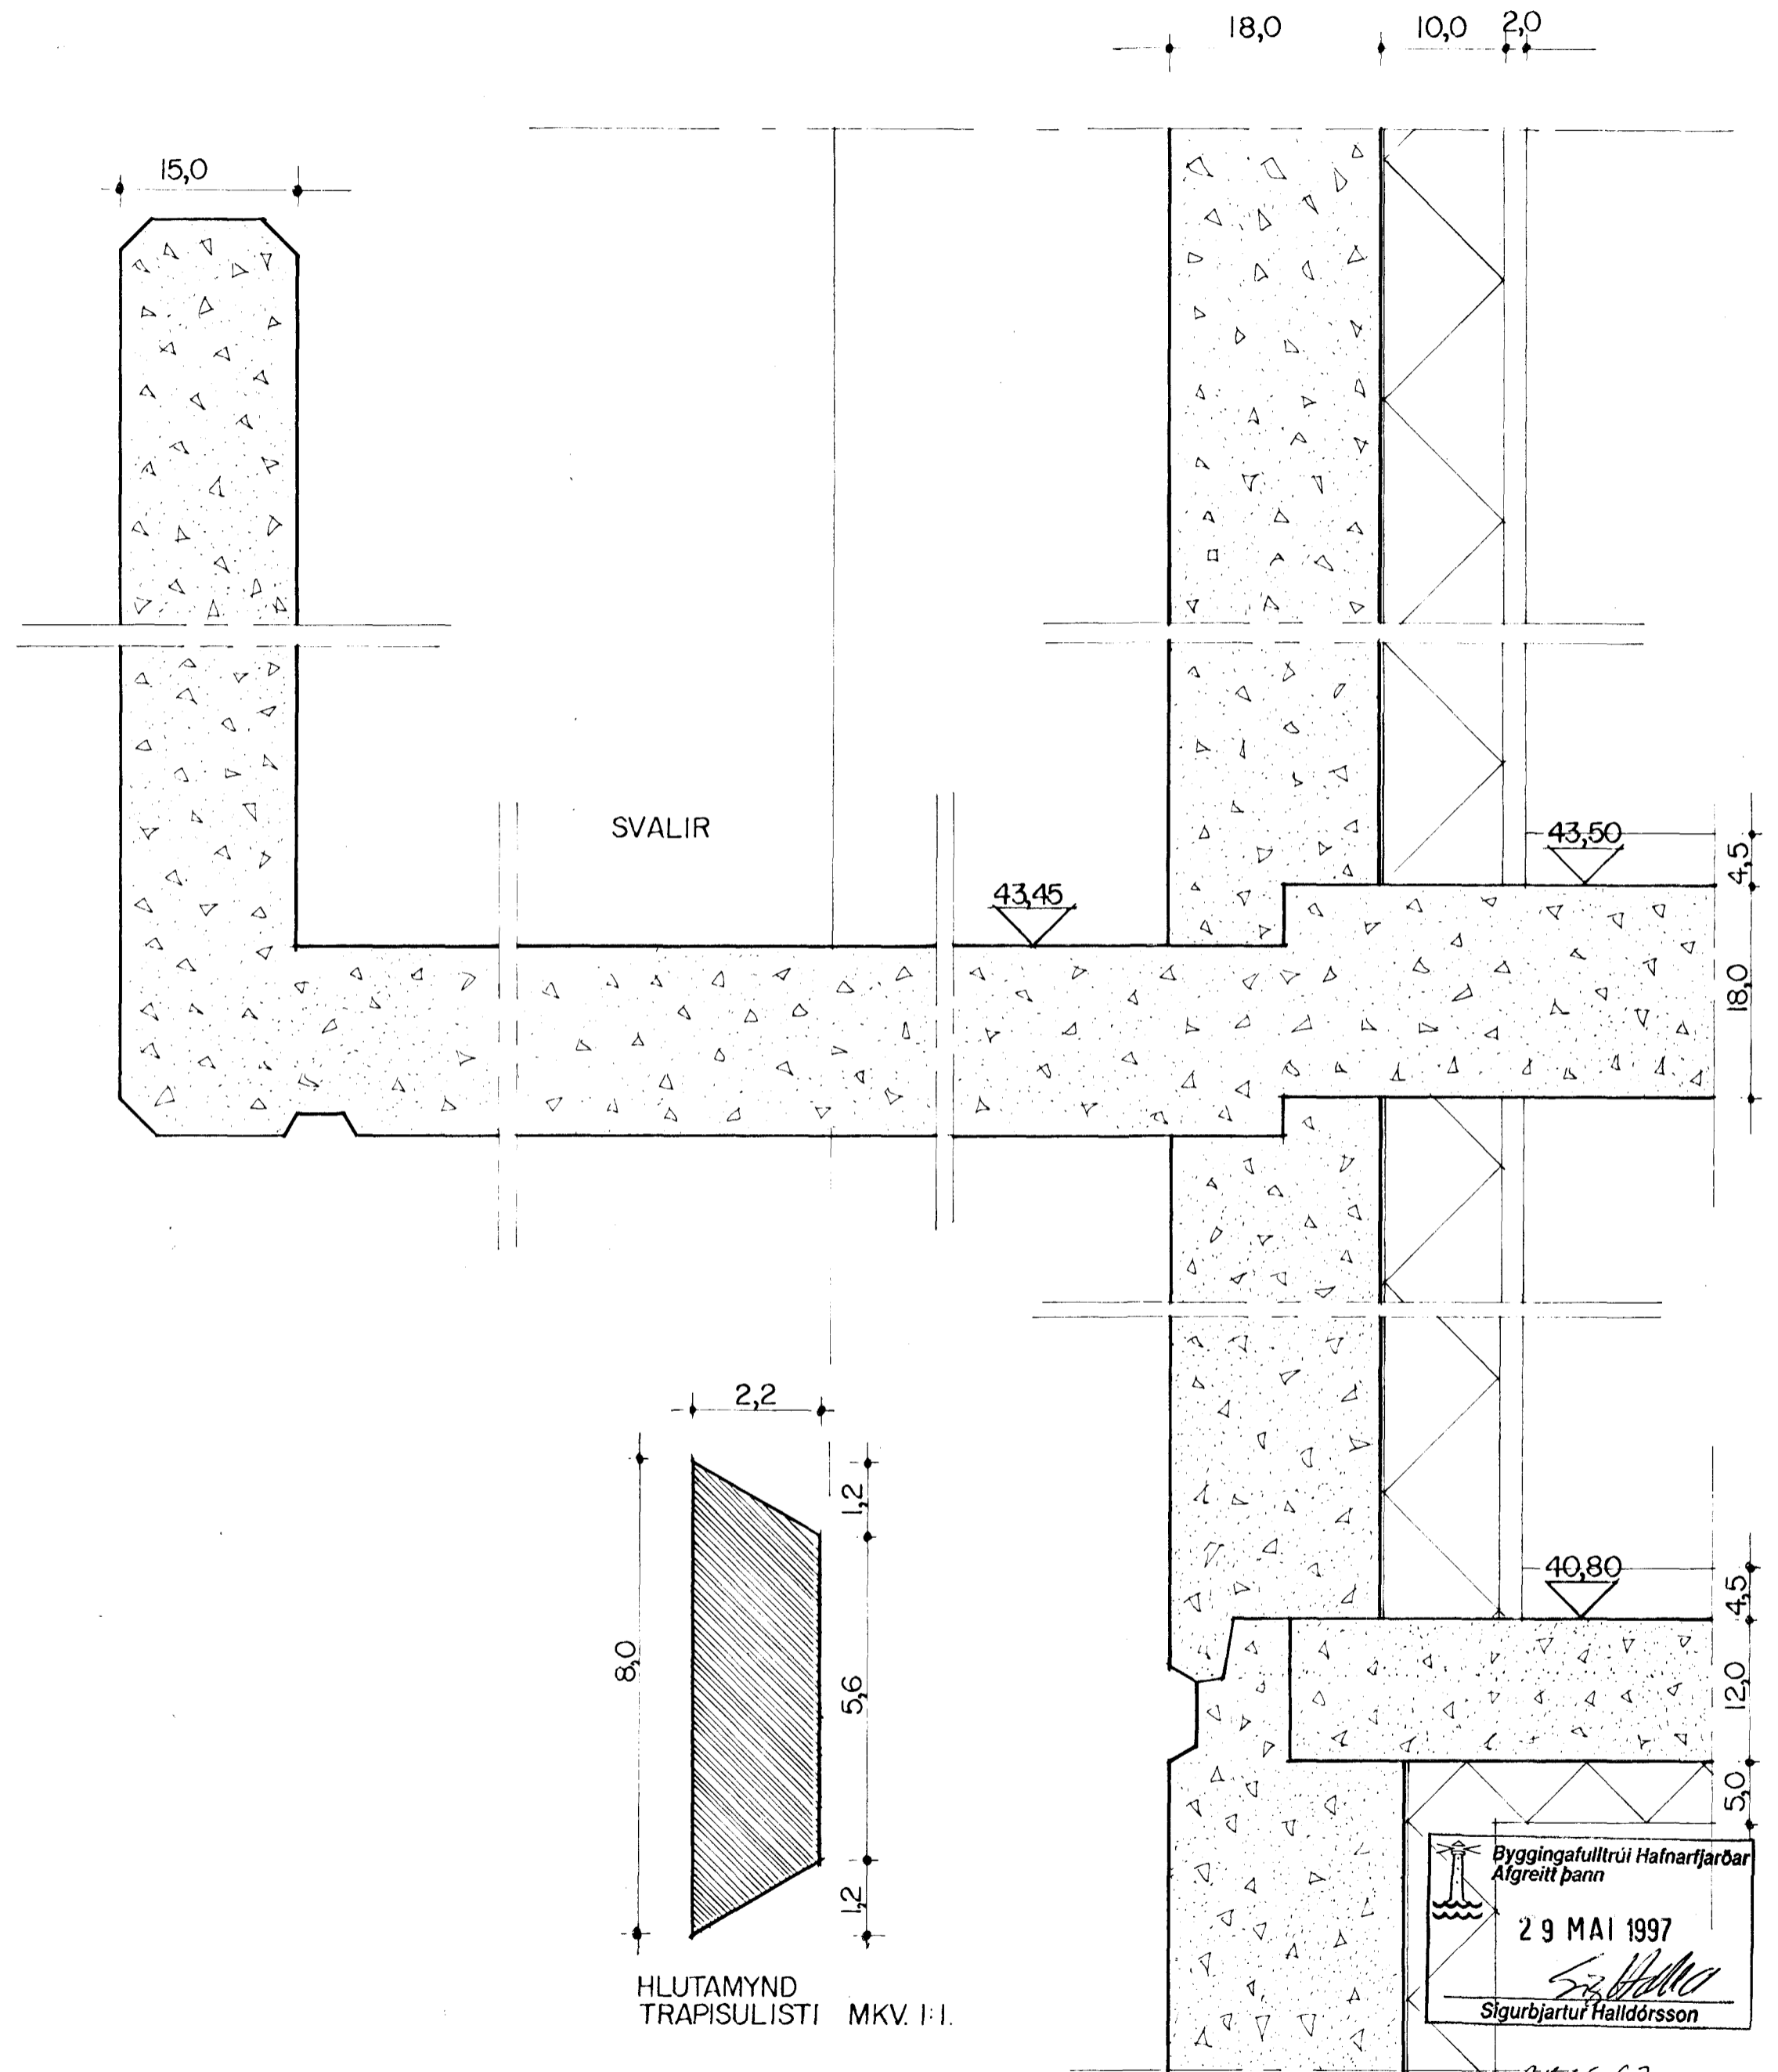

HLUTAMYND TRAPISULISTI MKV. 1:1.

HLUTAMYND NR.2. MKV. 1:5.

Byggingafulltrúi Hafnarfjarðar  
Algreitt þann  
29 MAI 1997  
*Sigurbjartur Halldórsson*  
Sigurbjartur Halldórsson