

ALMENNAR SKÝRINGAR:

ÁRÍÐANDI AD VEL SÉ LESIÐ YFIR:

ÖLL MÁL ERU Í SENTIMETRUM.

ÖNEFND MÁL ERU Í MILLIMETRUM.

KÓTAR ERU Í METRUM

HÚSIÐ ER STAÐSTEYPT, EINANGRAD MED 4" PLASTEINANGRUN OG MED LÉTTU TIMBURÞAKI KLÆTT PAPP OG BÁRUJÁRNI.

UNDIRSTÖÐUR:

ALLAR UNDIRSTÖÐUR STANDA Á MÓHELLU.

REIKNAD ÁLAG Á UNDIRSTÖÐUR ER: $0,19 \text{ MN/M}^2$

VIÐ ÚTREIKNINGA Á LEYFILEGU ÁLAGI Á FYLINGU ER GENGIÐ ÚT FRÁ ÍST-15 EN ÞÓ ER EKKI FARIÐ UPP FYRIR $3,0 \text{ KG/CM}^2$ OG ER SÚ TALA ÁKVARDANDI ÞAR SEM LEYFILEGT ÁLAG SAMKV. ÍST-15 ER HERRA EN $3,0 \text{ KG/CM}^2$. ALLIR SÖKKULVEGGIR ERU MIN 20CM Á ÞYKKT.

STEYPA:

ÖLL STEYPA SKAL UPPTYLLA KRÓFUR ÍST-14 SVO OG EFTIRFARANDI:

FJARLÆGDARSTUÐULL LOFTS < 0,25MM

LOFTINNIHALD: 5-6 %

VATNS/SEMENTSTALA 0,45-0,50

STYRKLEYKI STEYPU > S250

SEMENTSMAGN: > 300KG/M³

SIÁ ENNFREMUR ÁKVÆÐI VERKLYSINGAR.

STYRKLEIKI STEYPU SÖKKULVEGGJA ER S200.

SEMENTSMAGN: > 250KG/M³

STEYPUSTYRKJASTÁL:

KS 40 SUÐUHEFT STÁL MÁL Á LYKKJUM ERU UTANMÁL.

EKKI MÁ SKEYTÁ MEIRA EN ÞRIÐJA HVERT JÁRN Í SAMA SNIDI.

UPP MED, UNDIR OG YFIR ÖLL OP SKAL SETJA 2K10 OG SKULU ÞESSI JÁRN NÁ MIN 70 CM ÚT FYRIR BRÚN OPSINS ÞAR SEM ÞVÍ VERÐUR VIÐ KOMIÐ.

JÁRNABENDING ÚTVEGGJA:

JÁRN MIN > 5CM FRÁ ÚTVEGG.

LÁRÉTT : K10/c 25CM

LÓÐRÉTT : K10/c 25CM

JÁRNABENDING MILLIVEGGJA:

JÁRN BENDIST Í MIÐJAN VEGG, NEMA ANNAD SÉ SÝNT

Á TEIKNINGUM, SVO SEM ENGIN JÁRN Í MILLIVEGGJUM.

LÁRÉTT : K10/c 30CM

LÓÐRÉTT : K10/c 30CM

BURÐARFYLING:

GANGA SKAL ÚR SKUGGA UM AD BURÐARFYLING UNDIR UNDIRSTÖÐUR

UPPTYLLI EFTIRFARANDI KRÓFUR MIÐAD VIÐ ÞJÖPPURÓF:

$E2 = \frac{1}{1100} \text{ KG/CM}^2$ OG $E2/E1 < 2,3$

ILÆÐ SÖKKULVEGGJA:

ATH: FARI HÆÐ SÖKKULVEGGJA YFIR 120CM SKAL SETJA EINFALDA

JÁRNAGRIND #K10/c 25CM Í MIÐJAN VEGG Á ÞVÍ SVÆÐI, AUK

TEIKNADRA JÁRNA, NEMA ANNAD SÉ TEKID FRAM Á TEIKNINGUM.

JÁRN LIGGI MIN < 5CM FRÁ ÚTBRÚN ÚTVEGGJA.

EINANGRUN SÖKKULVEGGJA:

SÖKKULVEGGIR EINANGAST NIÐUR MED 2" PLASTEINANGRUN.

BOTNPLATA EINANGAST UNDIR MED 2" PLASTEINANGRUN.

ENGIN EINANGRUN KOMI UNDIR BILSKÚRSPLOTU.

ÞAR SEM VEGGIR (INNVEGGIR) KOMA AD ÚTVEGG, SKAL

VEGGURINN EINANGRAST MIN. 1.METRA INN Í SÖKKUL FRÁ

ÚTVEGG, BURÐARFYLINGARMEGIN.

FYLING INN Í SÖKKLA:

FYLLA SKAL INN Í SÖKKLA MED MALAR-EDA HRAUNFYLLINGU,

OG SKAL HÚN ÞJÖPPUÐ Í 30CM LÖGUM, MED 200KÍLÓA VIBRO-

HANDVALTARA.

BOTNPLATA SKAL STEYPT Á VEL ÞJAPPADRI MALAR- EDA

HRAUNFYLLINGU, ÞANNIG AD EKKI SÉ HÆTTA Á SIGI.

SÖKKULSKAUT:





JARÐTENGING SÖKKULSKAUTA 2K10 NIÐRI Í SÖKKLUM,

SKAL FESTA SAMAN MED 2STK 1/2" VIRAKLEMMUM Á HVER

SAMSKEYTTI K10 JÁRNA: MIN > 60CM Í SKEYTILENGD SKV.

RAFLAGNATEIKNINGU. VARDANDI FRÁGANG ANNAN Á RAFLÖGN,

RAFMAGNSTÖFLU VÍSAST TIL RAFLAGNATEIKNINGA.

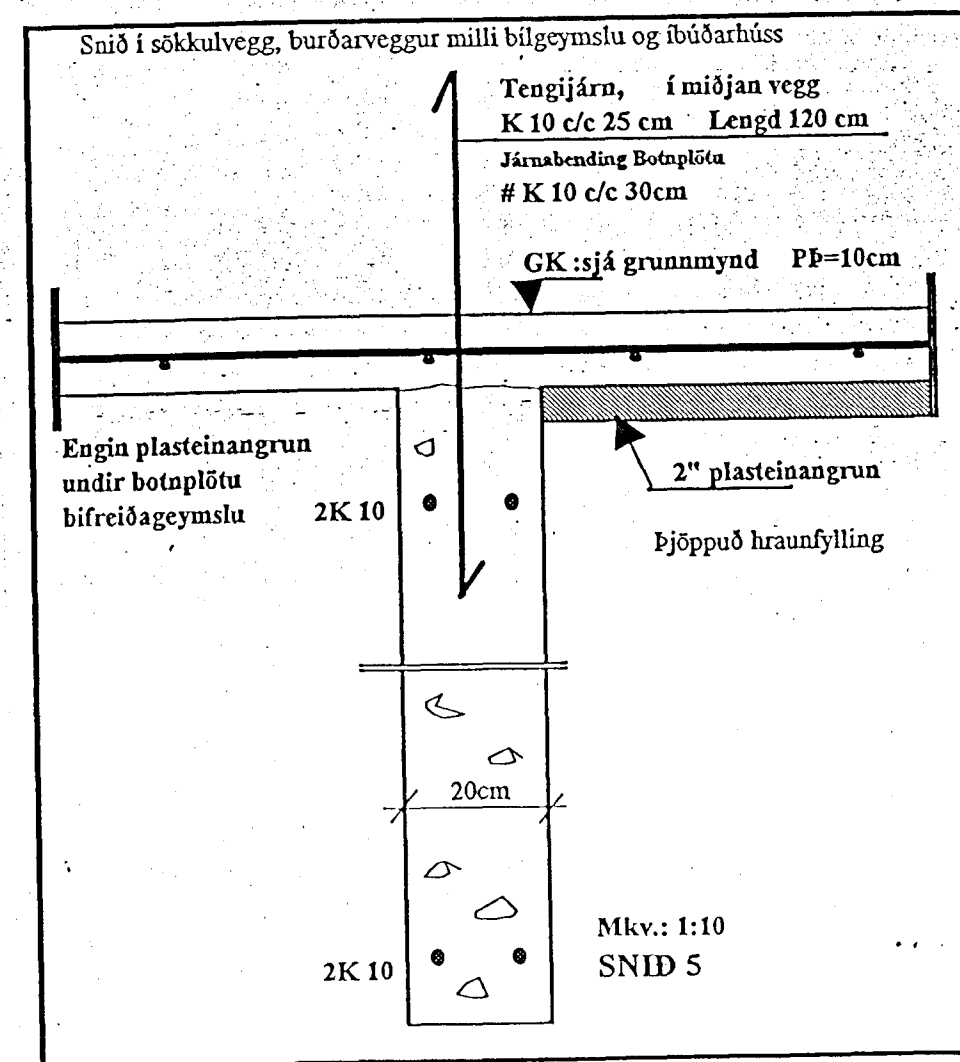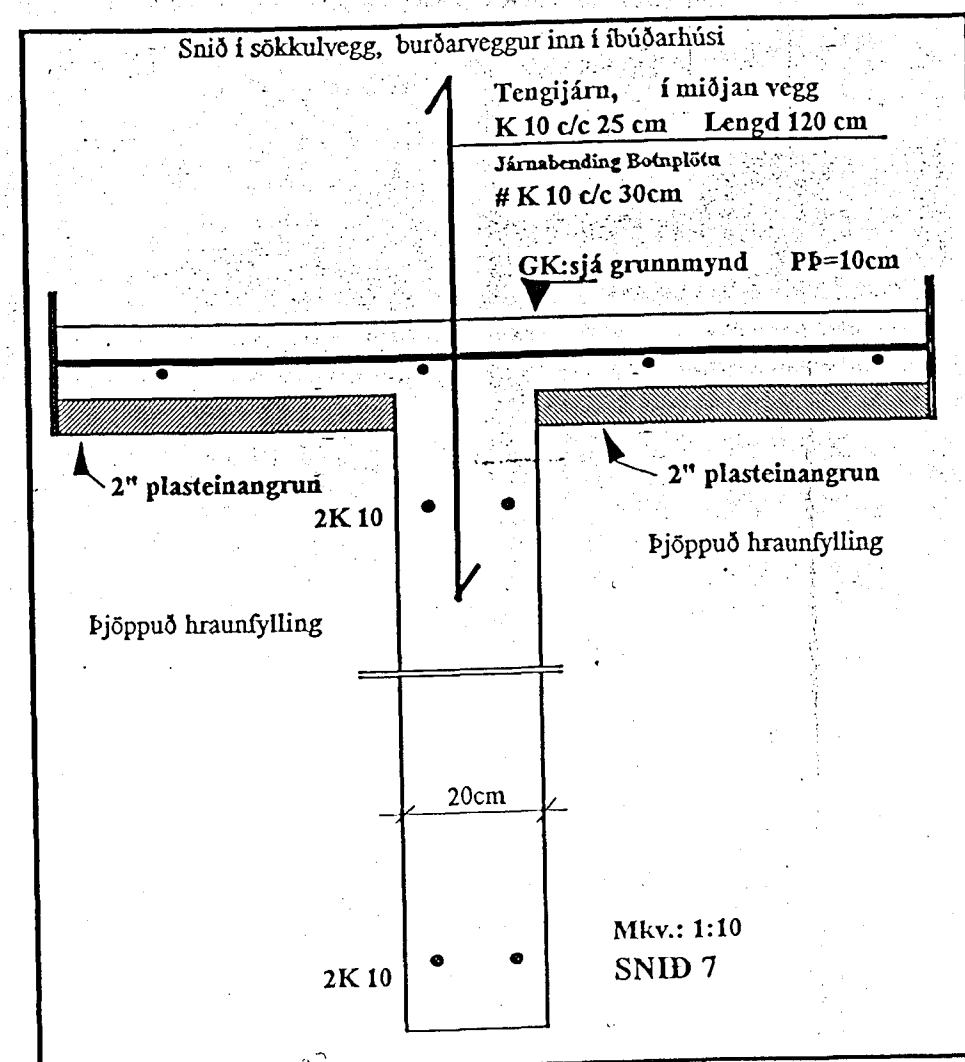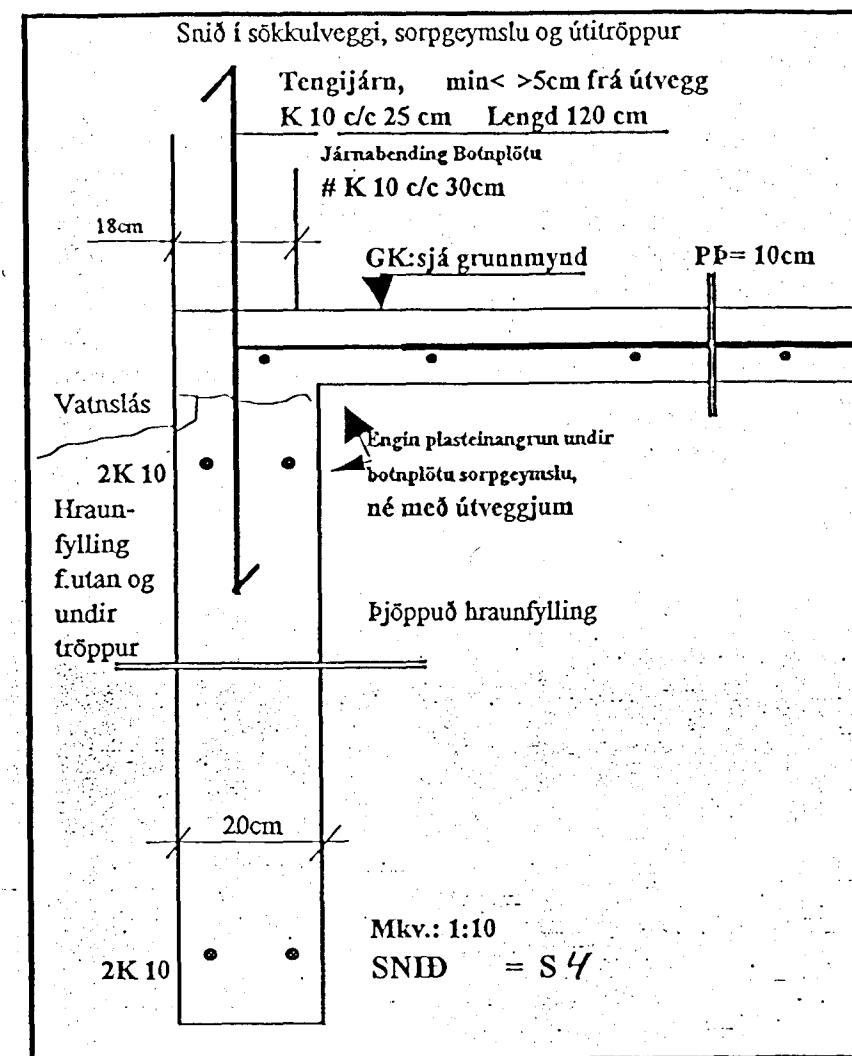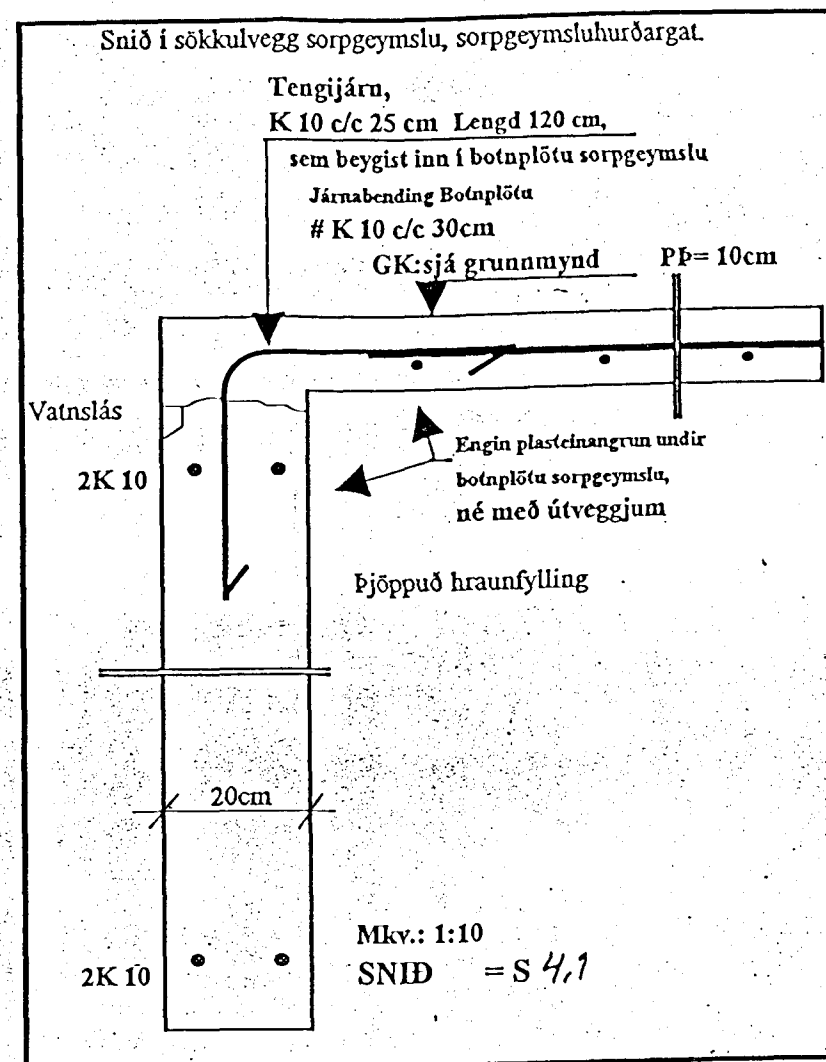

Byggingafultrúi Hafnarjarðar
Afgreitt þann
20. MARS 1997
Krisján Þórarinsson

BR:	DAGS:	EDLI BR:	SIGN:
STADUR:	DVERGHOLT 13		
SVEITAF:	220 HAFNAREJÖRDUR		
TEXTI:	ALMENNAR SKÝRINGAR.		
EFNI:	SÖKKULVEGGIR, SNID		
DAGS:	28 feb.97		
VERK NR:	15		
TEIKN NR:	102		
Mkv.:	1:50 / 1:10		
HANNAD:	SH		
TEIKNAD:	SH		
YFIRF:	SH		
SIGURBJARTUR HALLDÓRSSON			
SUÐURGÖTU 78			
HS 565-5707			
UNDIRSKRIFT ABYRGDARHAFA			