


GRUNNMYND 2. HÆÐAR MKV.: 1:50

HITA- OG NEYSLUVATNSLAGNIR 2. HÆÐAR.

ATH. 2. MÆLAGRINDUR.

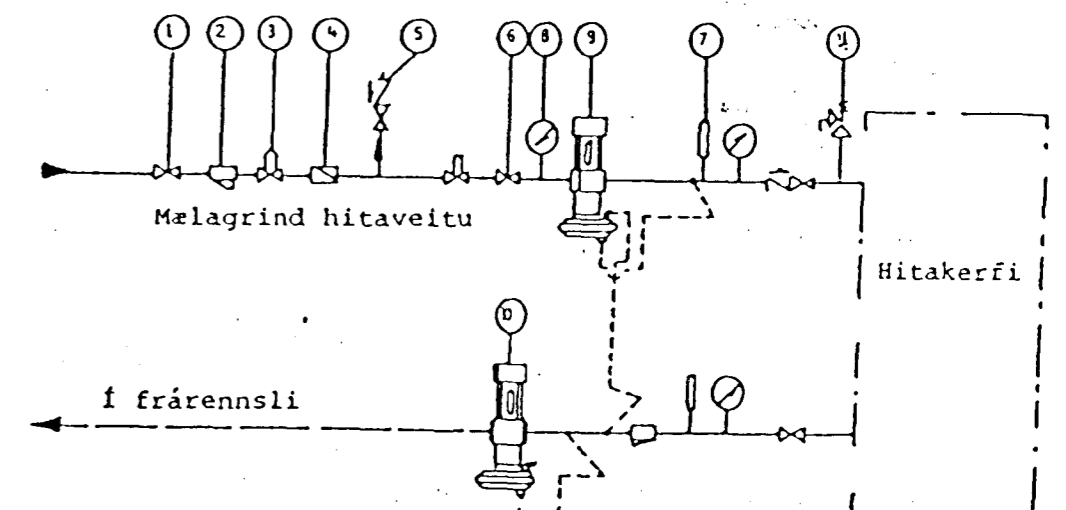

- (1) Renniloki
- (2) Sía
- (3) Hemill
- (4) Vatnsmælir
- (5) Einstreymisloki
- (6) Stilliloki
- (7) Hitamælir
- (8) Þrýstimælir
- (9) Þrýstijafnari t.d. Danfoss: AVD-DA
- (10) Slaufuloki t.d. Danfoss: AVD-RA
- (11) Öryggisloki

HITA- OG NEYSLUVATNSLAGNIR:

ÖLL TÁKN OG SKÝRINGAR ERU SKV. ÍSLENSKUM STÁÐLI, ÍST. 64. GERT ER RÁÐ FYRIR AD EINANGRUN HÚS SÉ SKV. BYGGINGAREGLUGERD. EINANGRUNNARÞYKKT VEGGJA 10CM OG ÞAKS 20CM.

VINNÁKN VEGNA LAGNA:

PU= PÍPUR UPP

PN= PÍPUR NIÐUR

PUL= PÍPUR UNDIR LOFT

PVG= PÍPUR VIÐ GÓLF

YÞ= LS= YFIR ÞAK (LOFTRÆSTING FRÁVEITU- OG LOFTRÆSTILAGNA Í TÚDU YFIR ÞAKI Ø 70 MM PP. (LOFTUNNARSTAMMI))

LR= LOFTRÆSTING (SÍALFSOGANDI) Ø110 MM BLIKK.

KV= KALDAVATNSHEIMÆÐ Ø 32 PEH.

HV= AFRENNSLI HITAVEITU Ø 32 PEH.

VINNÁKN VEGNA HREINLÆTISTÆKJA OG LAGNA:

BK=BADKER EV=ELDHÚSVASKUR

HL=HANDLAUG SK=SKOLKRANI/SKOLVASKUR

ST=STURTA VS=VATNSSALERNI

UP=UPPVOITAVÉL BV=ÞVOITAVÉL

NF=NIÐURFALL GNF=GEGNUMSTREYMISNIÐURFALL

SNF=SVALANIDURFALL ÞN=ÞAKNIÐURFALL MÍN Ø 70MM

KV=KALT VATN HV=HITAVEITA

GSV=GRJÓTSVELGUR MÍN 1,5M3

ÖNF=ÖRYGGISNIÐURFALL AF SVÖLUM

Byggingafultrúll Matnarfjarðar Afgreitt þann
27 MAI 1997
Kristján Þórarinnsson

BR:	DAGS:	EDLI BR:	SIGN:
10			10
STADUR:	DVERGHOLT 13		
SVEITAF:	220 HAFNARFJÓRDUR		
TEXTE:	HITA- OG NEYSLUVATNSLAGNIR.		
EFNE:	GRUNNMYND 2. HÆÐAR		
DAGS:	22. maí 97		
VERK NR.	1		
TEIKN NR.	109		
Mkv.:	1:50 / 1:10		
HANNAD.	SIGURBJ HALLD		
TEIKNAD.	SIGURBJ HALLD		
YFIRE:	SIGURBJ HALLD		
SIGURBJARTUR HALLDORSSON			
SÚDURGÖTU 78			
115 565-5707			
UNDIRSKRIFT ABYRGDARHAFNA			