

ALMENNAR SKÝRINGAR:

ÁRÍÐANDI AÐ VEL SÉ LESIÐ YFIR:

ÖLL MÁL ERU Í SENTIMETRUM.

ÖNEFND MÁL ERU Í MILLIMETRUM.

KÓTAR ERU Í METRUM

HÚSIÐ ER STAÐSTEYPT, EINANGRAÐ MEÐ 4" PLASTEINANGRUN OG MEÐ LÉTTU TIMBURÞAKI KLÆTT PAPPÁ OG BÁRUJÁRNI.

UNDIRSTÖÐUR:

ALLAR UNDIRSTÖÐUR STANDA Á MÓHELLU.

REIKNAD ÁLAG Á UNDIRSTÖÐUR ER: **0,19 MN/M2**

VIÐ ÚTREIKNINGA Á LEYFILEGU ÁLAGI Á FYLLINGU ER GENGIÐ ÚT FRÁ ÍST-15 EN ÞÓ ER EKKI FARIÐ UPP FYRIR 3,0 KG/CM2 OG ER SÚ TALA ÁKVARÐANDI ÞAR SEM LEYFILEGT ÁLAG SAMKV. ÍST-15 ER HERRA EN 3,0 KG/CM2. ALLIR SÖKKULVEGGIR ERU MÍN 20CM Á ÞYKKT.

STEYPA:

ÖLL STEYPA SKAL UPPFYLLA KRÖFUR ÍST-14 SVO OG EFTIRFARANDI:

FJARLÆGÐARSTUÐULL LOFTS < 0,25MM

LOFTINNIHALD: 5-6 %

VATNS/SEMENTSTALA 0,45-0,50

STYRKLEYKI STEYPU > S250

SEMENTSMAGN: > 300KG/M3

SJÁ ENNFREMUR ÁKVÆÐI VERKLYSINGAR.

STYRKLEIKI STEYPU SÖKKULVEGGJA ER S200.

SEMENTSMAGN: > 250KG/M3

STEYPUSTYRKARSTÁL:

KS 40 SUDUHÆFT STÁL MÁL Á LYKKJUM ERU UTANMÁL.

EKKI MÁ SKEYTA MEIRA EN ÞRÍÐJA HVERT JÁRN Í SAMA SNIDI.

ÚPP MEÐ, UNDIR OG YFIR ÖLL OP SKAL SETJA 2K10 OG SKULU ÞESSI JÁRN

NÁ MÍN 70 CM ÚT FYRIR BRÚN OPSINS ÞAR SEM ÞVÍ VERÐUR VIÐ KOMIÐ.

JÁRNABENDING ÚTVEGGJA:

JÁRN MÍN > 5CM FRÁ ÚTVEGG.

LÁRÉTT : K10C/C 25CM

LÓÐRÉTT: K10C/C 25CM

JÁRNABENDING MILLIVEGGJA:

JÁRN BENDIST Í MIÐJAN VEGG, NEMA ANNAD SÉ SÝNT

Á TEIKNINGUM, SVO SEM ENGIN JÁRN Í MILLIVEGGJUM.

LÁRÉTT : K10C/C 30CM

LÓÐRÉTT: K10C/C 30CM

BURÐARFYLLING:

GANGA SKAL ÚR SKUGGA UM AÐ BURÐARFYLLING UNDIR UNDIRSTÖÐUR

UPPFYLLI EFTIRFARANDI KRÖFUR MIÐAÐ VIÐ ÞJÖPPUPRÖF:

E2=>1100KG/CM2 OG E2/E1<2,3

HÆÐ SÖKKULVEGGJA:

ATH: FARI HÆÐ SÖKKULVEGGJA YFIR 120CM SKAL SETJA EINFALDA

JÁRNAGRIND #K10C/C 25CM Í MIÐJAN VEGG Á ÞVÍ SVÆÐI, AUK

TEIKNADRA JÁRNA, NEMA ANNAD SÉ TEKID FRAM Á TEIKNINGUM.

JÁRN LIGGI MÍN < 5CM FRÁ ÚTBRÚN ÚTVEGGJA.

EINANGRUN SÖKKULVEGGJA:

SÖKKULVEGGIR EINANGAST NIÐUR MEÐ 2" PLASTEINANGRUN.

BOTNPLATA EINANGAST UNDIR MEÐ 2" PLASTEINANGRUN.

ENGIN EINANGRUN KOMI UNDIR BÍLSKÚRSPLOTU.

ÞAR SEM VEGGIR (INNVEGGIR) KOMA AÐ ÚTVEGG, SKAL

VEGGURINN EINANGRAST MÍN. 1.METRA INN Í SÖKKUL FRÁ

ÚTVEGG, BURÐARFYLLINGARMEGIN.

FYLLING INN Í SÖKKLA:

FYLLA SKAL INN Í SÖKKLA MEÐ MALAR-EDA HRAUNFYLLINGU,

OG SKAL HÚN ÞJÖPPUÐ Í 30CM LÖGUM, MEÐ 200KÍLÓA VIBRO-

HANDVALTARA.

BOTNPLATA SKAL STEYPT Á VEL ÞJAPPADRI MALAR- EDA

HRAUNFYLLINGU, ÞANNIG AÐ EKKI SÉ HÆTTA Á SIGI.

SÖKKULSKAUT:






JARÐTENGING SÖKKULSKAUTA 2K10 NIÐRI Í SÖKKLUM,

SKAL FESTA SAMAN MEÐ 2STK 1/2" VÍRAKLEMMUM Á HVER

SAMSKEYTI K10 JÁRNA MÍN > 60CM Í SKEYTILENGD SKV.

RAFLAGNATEIKNINGU. VARÐANDI FRÁGANG ANNAN Á RAFLÖGN,

RAFMAGNSTÖFLU VÍSAST TIL RAFLAGNATEIKNINGA.

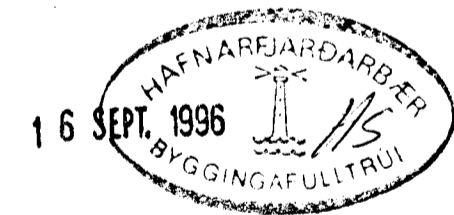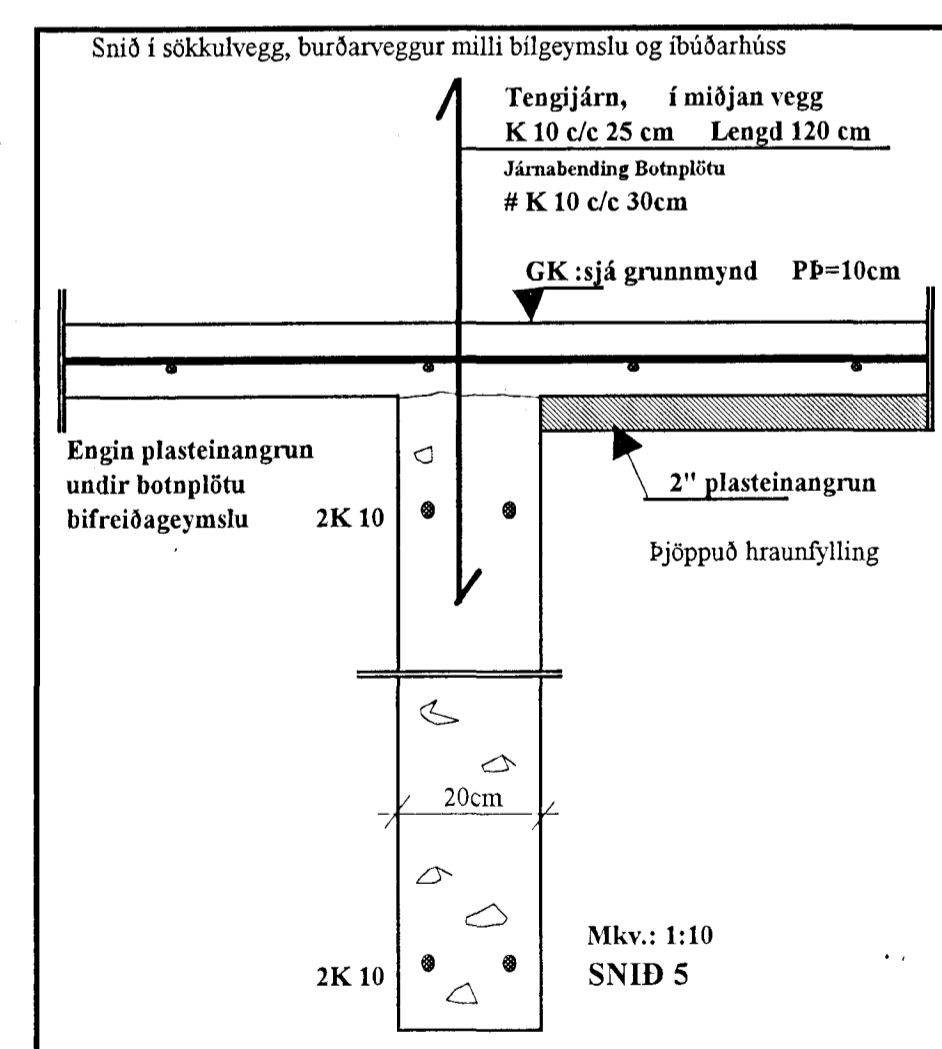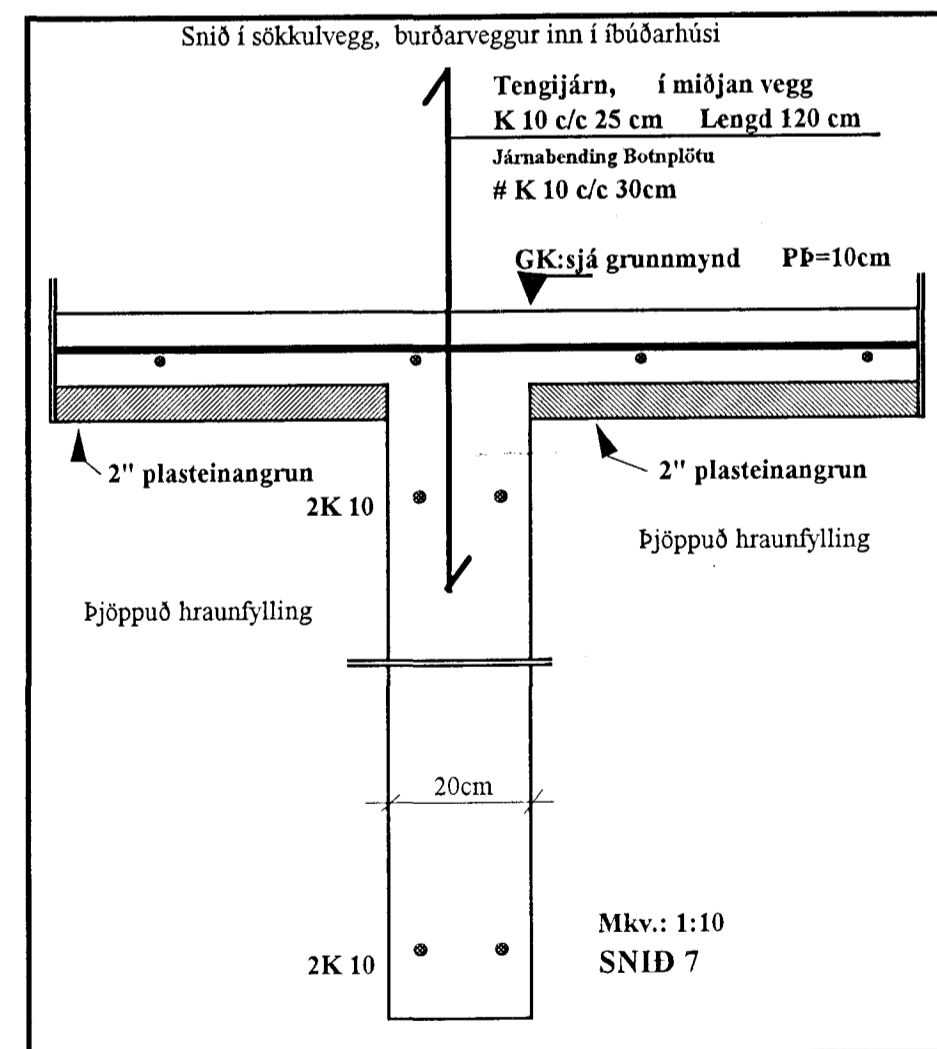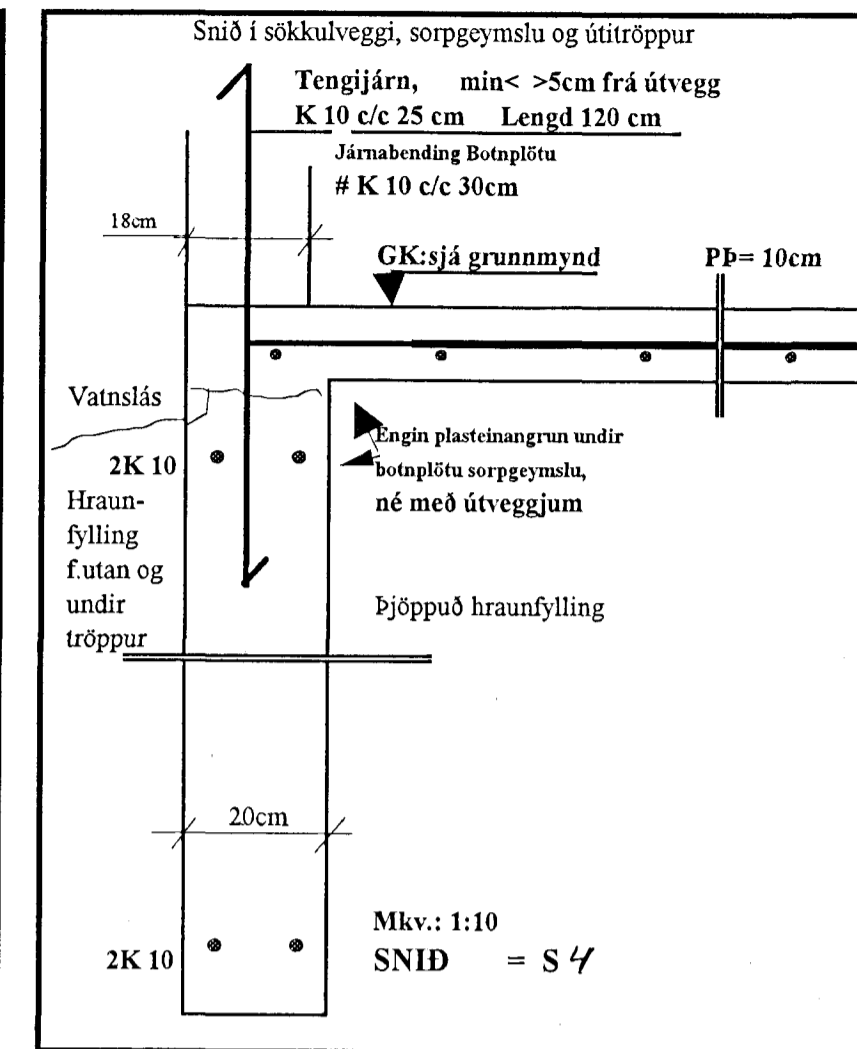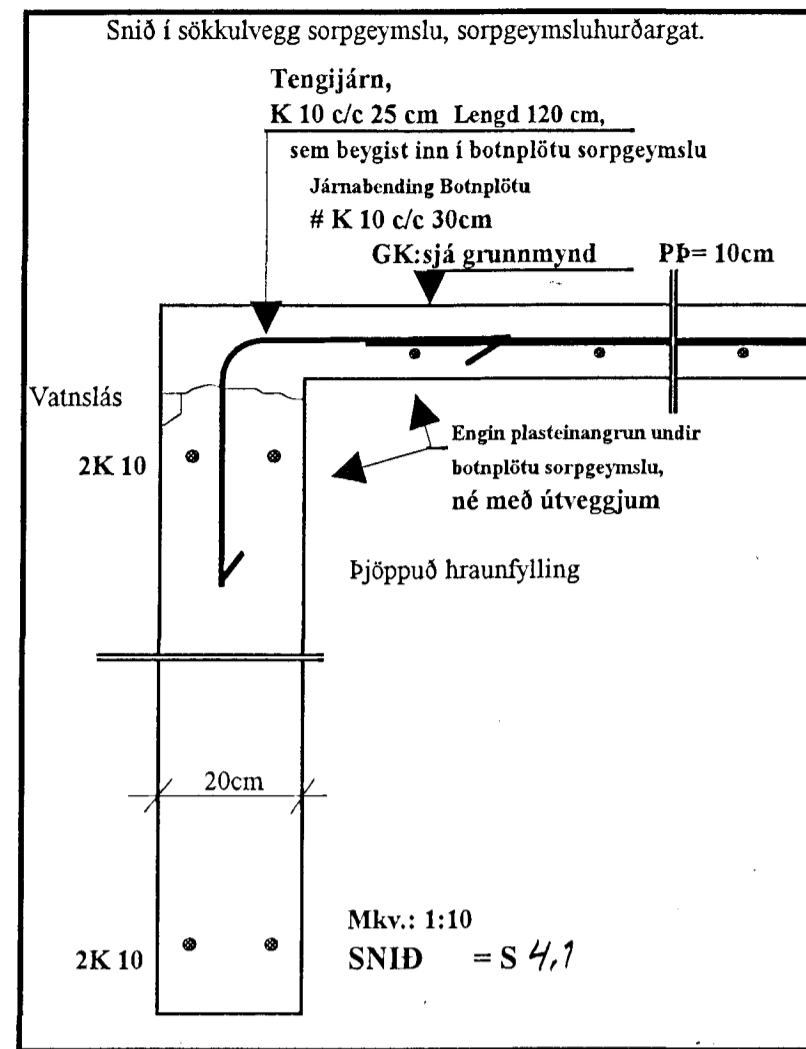

BR:	DAGS:	EDLI BR:	SIGN:
2			2
STADUR:	DVERGHOLT 15		
SVEITAF:	220 HFNARFIRDI		
TEXTI:	ALMENNAR SKÝRINGAR		
EFNI:	SÖKKULVEGGIR, SNID		
DAGS:	04.sep.96		
VERK NR.	15		
TEIKN NR.	102		
Mkv.:	1:50 / 1:10		
HANNAD.	SH		
TEIKNAD.	SH		
YFIRF.	SH		
SIGURBJARTUR HALLDÓRSSON			
SUBURGÓTU 78			
HS 365-5707			
UNDIRSKRIFT AÐYRÐARHAFA: <i>[Signature]</i>			