

**ALMENNAR SKÝRINGAR:**

**ÁRÍÐANDI AÐ VEL SÉ LESIÐ YFIR:**

ÖLL MÁL ERU Í SENTIMETRUM.

ÖNEFND MÁL ERU Í MILLIMETRUM.

KÓTAR ERU Í METRUM

HÚSID ER STADSTEYPT, EINANGRÁÐ MED 4" PLASTEINANGRUN

OG MED LÉTTU TIMBURÞAKI KLÆTT PAPPÁ OG BÁRUJÁRNI.

**UNDIRSTÖÐUR:**

ALLAR UNDIRSTÖÐUR STANDA Á MÓHELLU.

REIKNAD ÁLAG Á UNDIRSTÖÐUR ER: 0,19 MN/M<sup>2</sup>

VIÐ ÚTREIKNINGA Á LEYFLEGU ÁLAGI Á FYLINGU ER GENGIÐ ÚT FRÁ

ÍST-15 EN ÞÓ ER EKKI FARIÐ UPP FYRIR 3,0 KG/CM<sup>2</sup> OG ER SÚ TALA

ÁKVARDANDI ÞAR SEM LEYFLEGT ÁLAG SAMKV. ÍST-15 ER HERRA EN

3,0 KG/CM<sup>2</sup>. ALLIR SÖKKULVEGGIR ERU MÍN 20CM Á ÞYKKT.

**STEYPA:**

ÖLL STEYPA SKAL UPPFYLLA KRÓFUR ÍST-14 SVO OG EFTIRFARANDI:

FJARLÆGÐARSTUÐULL LOFTS < 0,25MM

LOFTINNIHALD: 5-6 %

VATNS/SEMENTSTALA 0,45-0,50

STYRKLEYKI STEYPU > S250

SEMENTSMAGN: > 300KG/M<sup>3</sup>

SJÁ ENNFREMUR ÁKVÆÐI VERKLYSINGAR.

STYRKLEIKI STEYPU SÖKKULVEGGJA ER S200.

SEMENTSMAGN: > 250KG/M<sup>3</sup>

**STEYPUSTYRKSTARSTÁL:**

KS 40 SUÐUHÆFT STÁL MÁL Á LYKKJUM ERU UTANMÁL.

EKKI MÁ SKEYTA MEIRA EN ÞRÍÐJA HVERT JÁRN Í SAMA SNIDI.

UPP MED, UNDIR OG YFIR ÖLL OP SKAL SETJA 2K10 OG SKULU ÞESSI JÁRN

NÁ MÍN 70 CM ÚT FYRIR BRÚN OPSINS ÞAR SEM ÞVÍ VERÐUR VIÐ KOMIÐ.

**JÁRNABENDING ÚTVEGGJA:**

JÁRN MÍN > 5CM FRÁ ÚTVEGG.

LÁRÉTT : K10C/C 25CM

LÓÐRÉTT: K10C/C 25CM

**JÁRNABENDING MILLIVEGGJA:**

JÁRN BENDIST Í MIÐJAN VEGG, NEMA ANNAD SÉ SÝNT

Á TEIKNINGUM, SVO SEM ENGIN JÁRN Í MILLIVEGGJUM.

LÁRÉTT : K10C/C 30CM

LÓÐRÉTT: K10C/C 30CM

**BURÐARFYLING:**

GANGA SKAL ÚR SKUGGA UM AÐ BURÐARFYLING UNDIR UNDIRSTÖÐUR

UPPFYLLI EFTIRFARANDI KRÓFUR MIÐAÐ VIÐ ÞJÖPPUPRÓF:

E2=>1100KG/CM<sup>2</sup> OG E2/E1<2,3

**HÆÐ SÖKKULVEGGJA:**

ATH: FARI HÆÐ SÖKKULVEGGJA YFIR 120CM SKAL SETJA EINFALDA

JÁRNAGRIND #K10C/C 25CM Í MIÐJAN VEGG Á ÞVÍ SVÆÐI, AUK

TEIKNADRA JÁRNA, NEMA ANNAD SÉ TEKIÐ FRAM Á TEIKNINGUM.

JÁRN LIGGI MÍN < > 5CM FRÁ ÚTBRÚN ÚTVEGGJA.

**EINANGRUN SÖKKULVEGGJA:**

SÖKKULVEGGIR EINANGAST NIÐUR MED 2" PLASTEINANGRUN.

BOTNPLATA EINANGAST UNDIR MED 2" PLASTEINANGRUN.

ENGIN EINANGRUN KOMI UNDIR BÍLSKÚRSPLÖTU.

ÞAR SEM VEGGIR (INNVEGGIR) KOMA AD ÚTVEGG, SKAL

VEGGURINN EINANGRAST MÍN. 1.METRA INN Í SÖKKUL FRÁ

ÚTVEGG, BURÐARFYLINGARMEGIN.

**FYLING INN Í SÖKKLA:**

FYLLA SKAL INN Í SÖKKLA MED MALAR-EDA HRAUNFYLLINGU,

OG SKAL HÚN ÞJÖPPUÐ Í 30CM LÖGUM, MED 200KLÓA VIBRO-

HANDVALTARA.

BOTNPLATA SKAL STEYPT Á VEL ÞJAPPADRI MALAR- EDA

HRAUNFYLLINGU, ÞANNIG AÐ EKKI SÉ HÆTTA Á SIGI.

**SÖKKULSKAUT:**






JARÐYENING SÖKKULSKAUTA 2K10 NIÐRI Í SÖKKLUM,

SKAL FESTA SAMAN MED 2STK 1/2" VÍRAKLEMMUM Á HVER

SAMSKEYTI K10 JÁRNA MÍN < > 60CM Í SKEYTILENGD SKV.

RAFLAGNATEIKNINGU, VARDANDI FRÁGANG ANNAN Á RAFLÖGN,

RAFMAGNSTÖFLU VÍSAST TIL RAFLAGNATEIKNINGA.

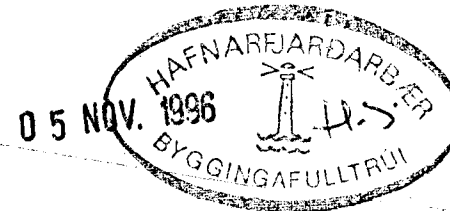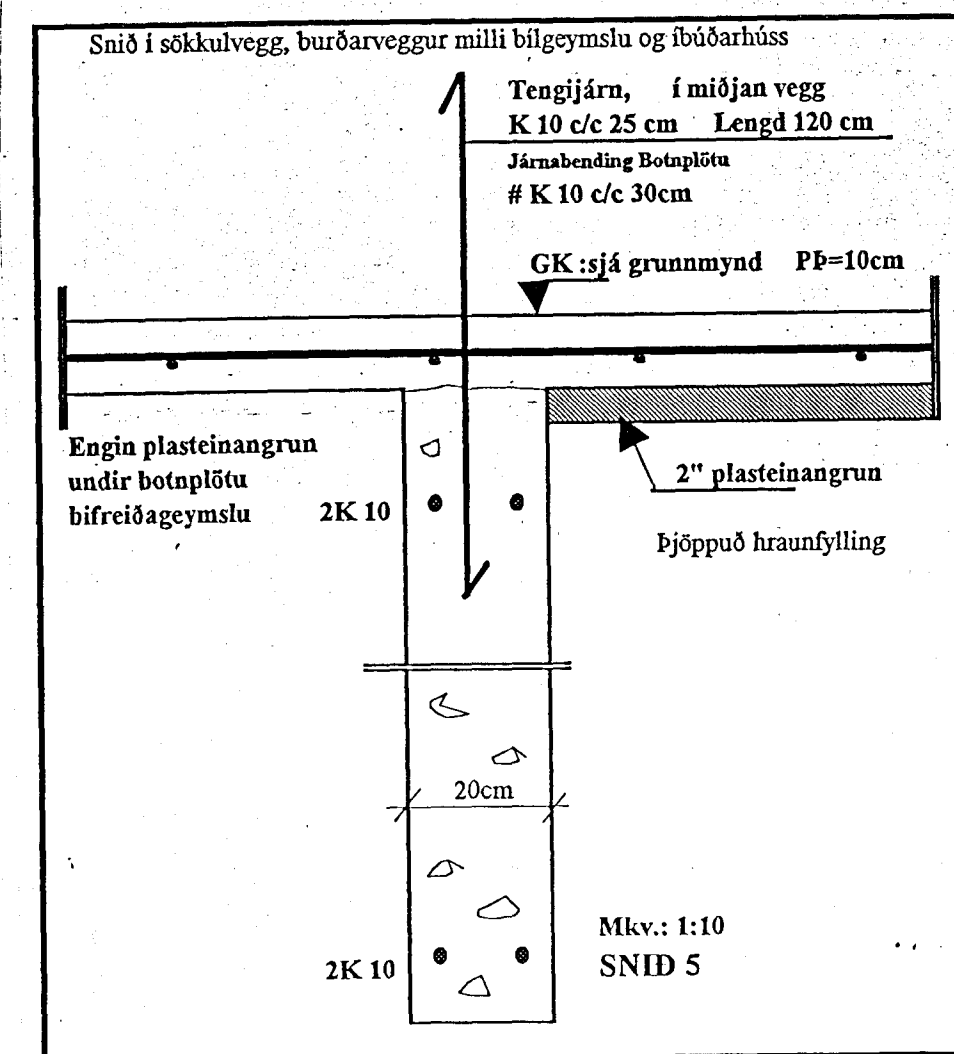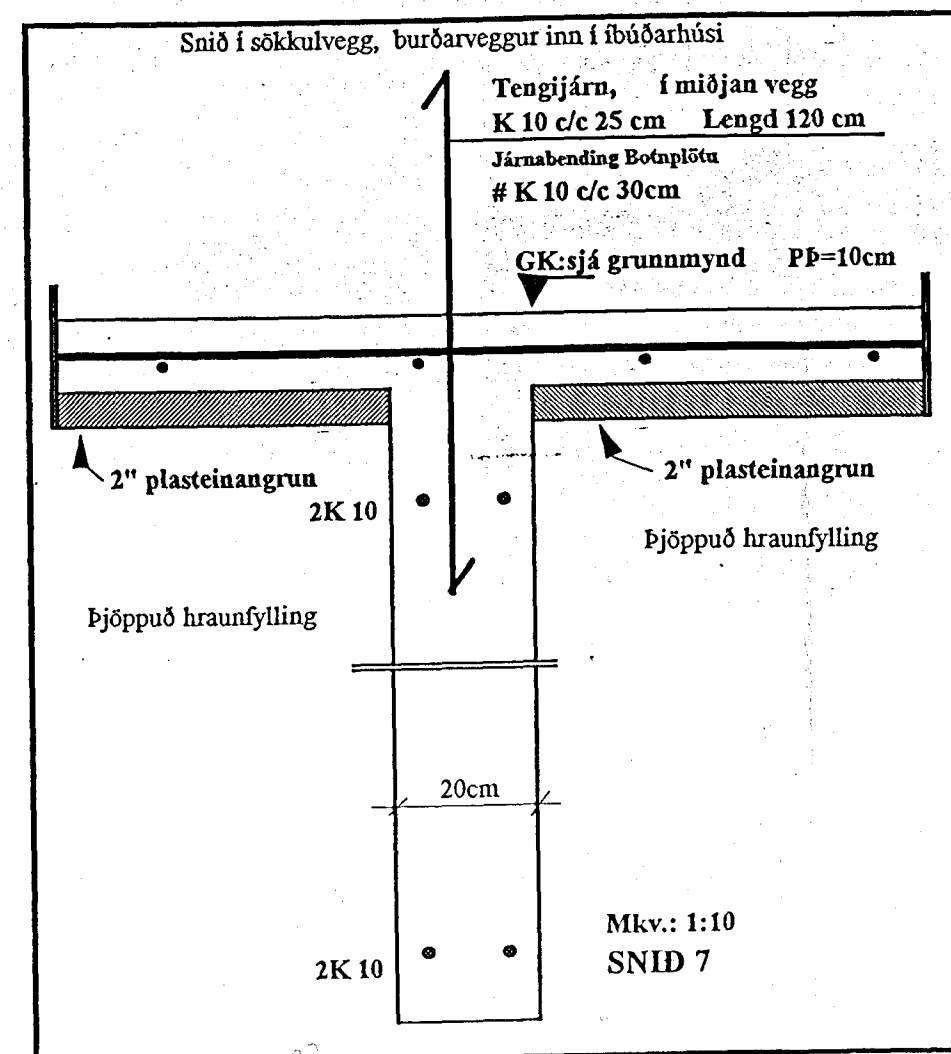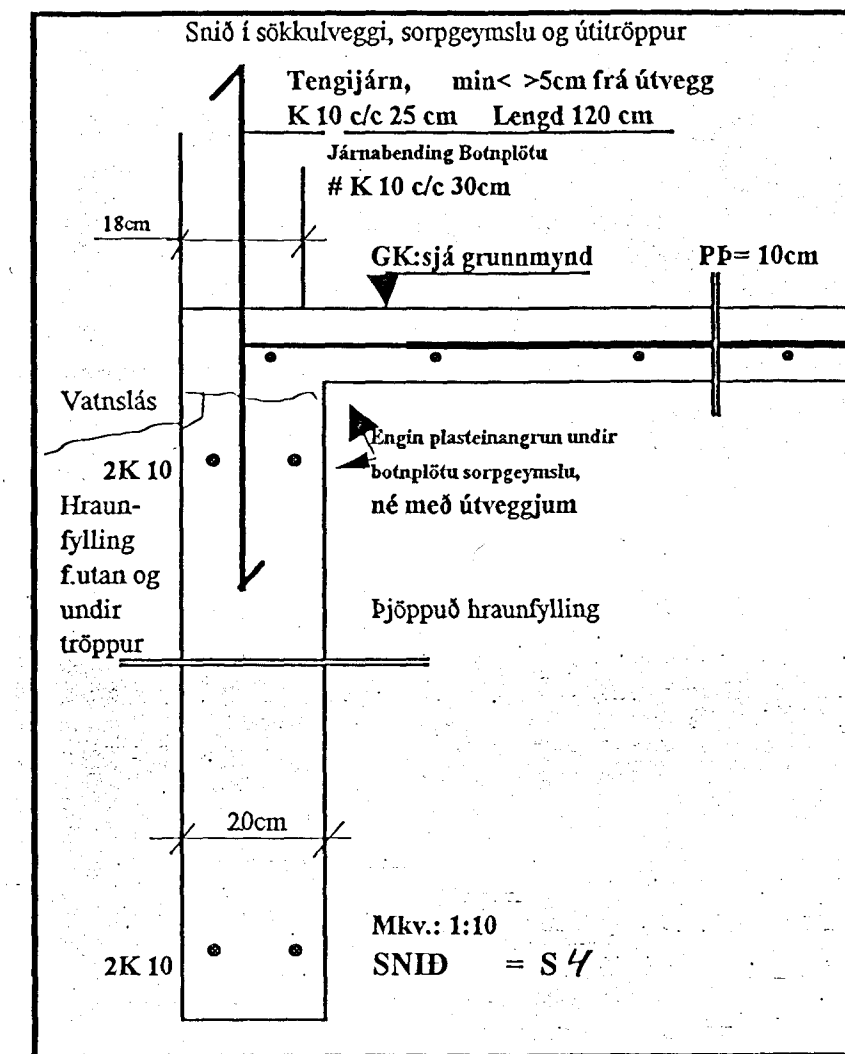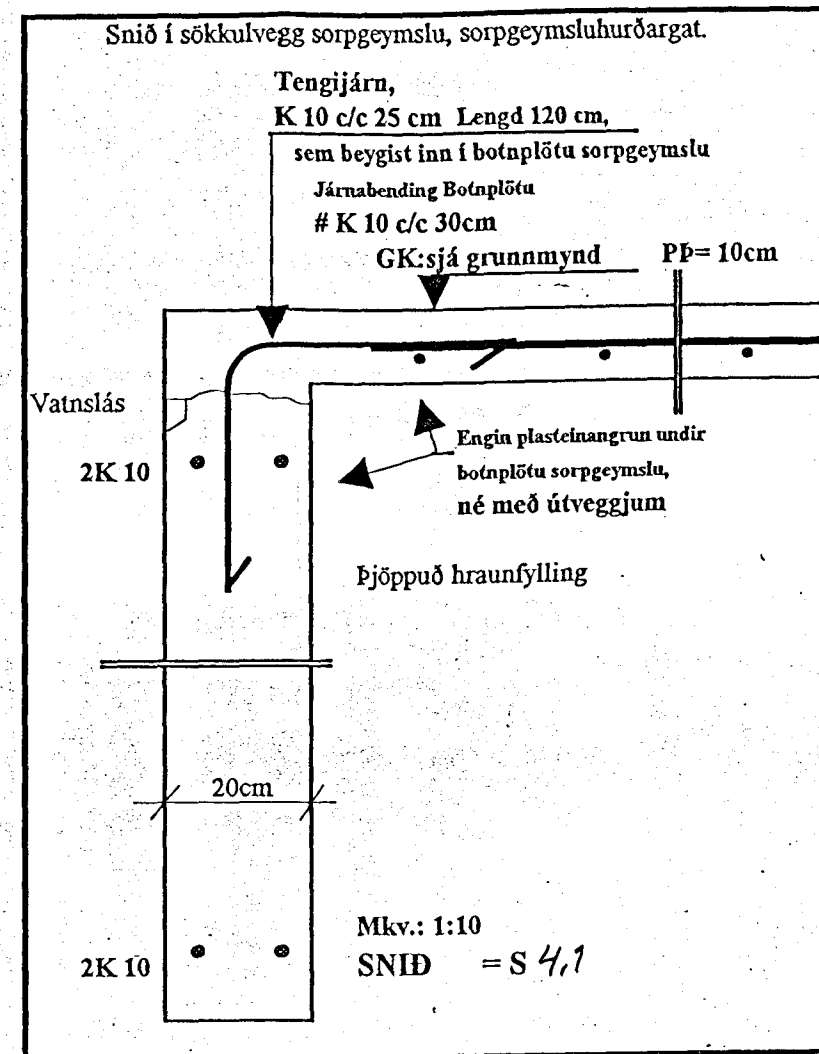

BR:	DAGS:	EDLI BR:	SIGN:
STADUR:	DVERGHOLT 17		
SVEITAF:	220 HFNARFIRDI		
TEXTE:	ALMENNAR SKÝRINGAR		
EFNI:	SÖKKULVEGGIR, SNID		
DAGS:	04.sep.96		
VERK NR.:	15		
TEIKN NR.:	102		
Mkv.:	1:50 / 1:10		
HANNAD:	SH		
TEIKNAD:	SH		
YFIRF:	SH		
SIGURBJARTUR HALLDÓRSSON			
SUBURGÓTU 78			
HIS 565-5707			
UNDIRSKRIFT ÁBYROÐARHAFI:			