


GRUNNMYND 2. HÆÐAR OG ÞAKVIRKI
BENDING HANDRÍÐA. SÁ. TEIKN. NR. 104. MKv.: 1:50

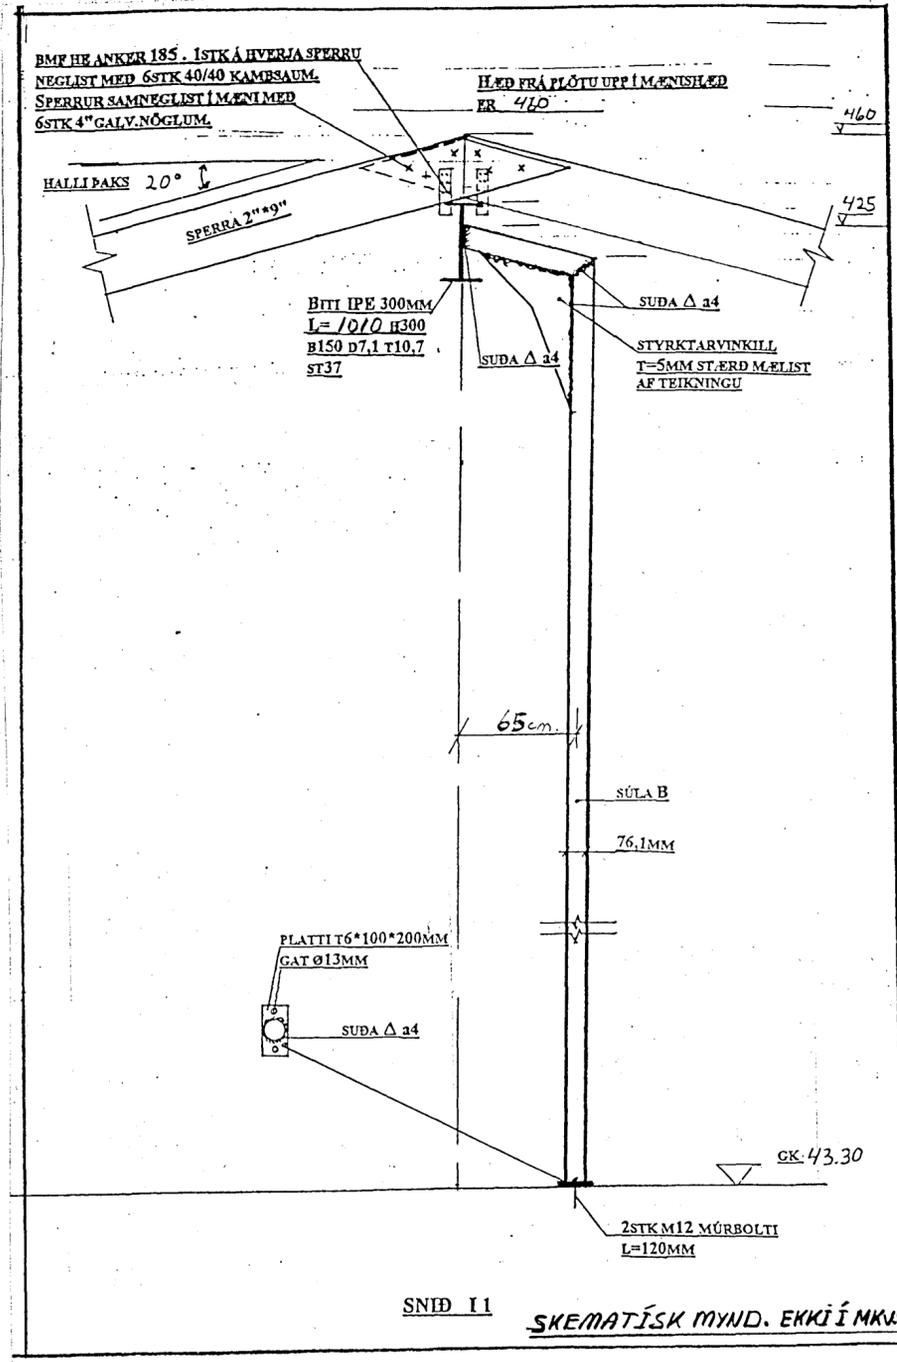

SNÍÐ I I SKEMATÍSK MYND. EKKI Í MKV.

STEYPA:
ÖLL STEYPA SKAL UPPFYLLA KRÖFUR ÍST-14 SVO OG EFTIRFARANDI:
FJARLÆGDARSTUÐULL LOFTS < 0,25MM
LOFTINNIHALD: 5-6 %
VATNS/SEMENTSTALA 0,45-0,50
STYRKLEYKI STEYPU > S250
SEMENTSMAGN: > 300KG/M3
SÁ ENNFREMUR ÁKV. EÐI VERKLYSINGAR.
STYRKLEIKI STEYPU SÖKKULVEGGJA ER S200.
SEMENTSMAGN: > 250KG/M3

JÁRNABENDING ÚTVEGGJA:
JÁRN MIN > 5CM FRÁ ÚTVEGG.
LÁRÉTT : K10C/C 25CM
LÓDRÉTT: K10C/C 25CM
NEMA ANNAD SÉ SÝNT Á TEIKNINGU.

STEYPUSTYRKARSTÁL:
KS 40 SUÐUHLEFT STÁL. MÁL Á LYKKJUM ERU UTANMÁL.
EKKI MÁ SKEYTA MEIRA EN ÞRIÐJA HVERT JÁRN Í SAMA SNÍÐI.
UPP MED, UNDIR OG YFIR ÖLL OP SKAL SETJA 2K10 OG SKULU ÞESSI JÁRN NÁ MIN 70 CM ÚT FYRIR BRÚN OPSINS ÞAR SEM ÞVÍ VERÐUR VÍÐ KOMIÐ.

JÁRNABENDING MILLIVEGGJA:
JÁRN BENDIST Í MIÐJAN VEGG, NEMA ANNAD SÉ SÝNT Á TEIKNINGUM, SVO SEM ENGIN JÁRN Í MILLIVEGGJUM.
LÁRÉTT : K10C/C 30CM
LÓDRÉTT: K10C/C 30CM

ÞAKVIDIR:
ALLT TIMBUR SKAL VERA VALIN OG KVISTALÍTIL FURA. ALLT SPERRUEFNI SEM ER Í SNERTINGU VÍÐ STEINSTEYPU SKAL FÚAVERJJA VANDLEGA. SETJA SKAL TJÖRUPAPPA MILLI TIMBURS OG STEINSTEYPU, ÞAR SEM TIMBUR BOLTAST Á STEINSTEYPTA FLETI.

Byggingeigulltrúi Hafnarfjarðar
Algreitt þann
30 JAN. 1996
Kristján Þórarinnsson

BR:	DAGS:	EDLI BR:	SIGN:
STADUR:	DVERGHOLT 17		
SVEITAF:	220 HFNARFIRÐI		
TEXTI:	BENDING VEGGJA 2.HÆÐAR.		
EFNI:	ÞAKVIRKI, GRUNNMYND SNÍÐ		
DAGS:	20.nóv.96		
VERK NR.	15		
TEIKN NR.	105		
Mkv.:	1:50, 1:10, 1:20.		
HANNAD:	SH		
TEIKNAD:	SH		
YFIRF.	SH		
SIGURBJARTUR HALLDÓRSSON			
SUÐURGÖTU 78			
115 565-5707			
UNDIRSKRIFT ABYRGÐARHAFNA			