


Inntök samþykkt 19.12. 1996
 f.h. RAFVEITU HAFNARFJARDAR
 Albert Jónsson

SÍMI OG LOFTNET SKULU EKKI FALLA UNDIR SAMA RAMMA OG RAFMAGN	TENGLAR OG ROFAR SAMAN	h105	VEGGLJÖS SVÖLUM	h200
MÁLSTRAUMUR ROFA 10A OG TENGLA SE 16A	TENGLAR ELDHÚSUM	h105	VEGGLJÖS BÖÐUM	h200
VÍR 1,5q	TENGLAR BÜRUM	h105	VEGGLJÖS SVEFNH	h130
VIÐ STAÐSETNINGU VEGGJA OG MIÐJUREIKNINGU Á DÖSUM SKAL MIÐAST VIÐ BYGGINGARTEIKNINGU	TENGLAR BÖÐUM	h105	BILIÐ Á MILLI LJÓSANNA ÖNNUR VEGGLJÖS	30
	TENGLAR GEYMSLUM	h105		h180
	TENGLAR PVOTTAH	h105	SÍMATENGLAR	h 20
	TENGLAR BÍLGEYNSLU	h110	LOFTNETSTENGLAR	h 20
	TENGLAR SVÖLUM	h185	DYRASÍMI	h135
	TENGLAR ELDAVEL	h 35		
	TENGLAR EDA TENGIDÓSIR FYRIR OFAN ELDAV	h180		
	TENGLAR	h 20		

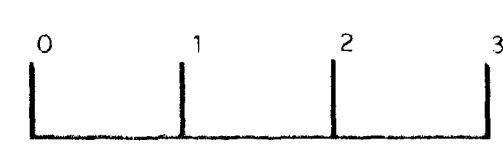

Dvergholt 17
 Lágspennuteikning MKV 1:50.
 Teiknari Jónas Stefánsson.
 Teikn Des 1996.

3369.