TÆKNIÞJ. SIGURÐAR ÞORLEIFSSONAR
STRANDGÖTU 11
220 HAFNARFIRÐI
SÍMI 91-54351 FAX 91-54235

OFNATAFLA
DVERGHOLT 19 HAFNARFIRÐ

ofn nr.	Staðsetn.	Hitaþörf Kcal/h	Lengd MM	m.t.t. hæð MM	tenging.
101	ANDDYRI	600	1.000	900	A-D
102	HJÓN	1.050	1.600	900	A-B
103	BAÐ	400	700	900	A-B
104	ELDHÚS	970	700	900	A-B
105	STOFA	1.700	1.600	900	A-B
101A	GEYMSLA	320	1.200	700	C-D
102A	BÍLGEYMSLA	1.770	3.000	700	B-C
103A	STIGAGANGUR	1.150	1.500	900	A-D
201	HJÓN	1.240	1.200	600	A-D
202	ÞVOTTUR	700	500	600	A-B
203	HERBERGI	1.020	1.000	600	A-D
204	ELDHÚS	870	300	600	A-D
205	STOFA	1.630	2.300	400	B-C
206	STOFA	570	800	400	C-D
207	HERBERGI	800	1.600	600	C-D
208	BAÐ	570	800	600	C-D
	SAMTALS	15.420			

Áður en gengið er frá ofnapöntun skulu byggingar.fr. og teiknifræðingur yfirfara ofnatilboðið og athuga ofnastærðir og afkastagetu ofna.

Hæð ofna undir gluggum skal vera 20 cm minni en bilið frá gólfi og upp undir sólbekk.

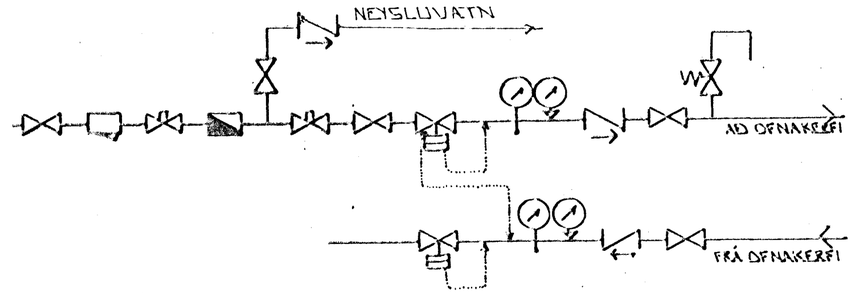

TENGIMYND MÆLAGR. HITAVEITU.

SKÝRINGAR:

ÖLL TÁKN OG SKÝRINGAR ERU SKV. ÍSLENSKUM STAÐLI, ÍST. 54.

GERT ER RÁÐ FYRIR AÐ EINANGRUN HÚS SÉ SKV. BYGGINGARSAMÞYKKT. BOTNPLATA 50 MM, ÞAK 200 MM, ÚTVEGGIR 75 MM + 20 MM SPS

HITALAGNIR SKULU VERA SVARTAR JÁRNPÍPUR MEÐ SKRÚFUÐUM TENGISTYKKJUM, OG EINANGRAÐAR MEÐ AMK 20 MM GLERULLAR-HÓLKUM OG VERÐAST MEÐ PLASTI EÐA SÍSALPAPPA.

VATNSLAGNIR SKULU VERA GALVANHÚÐAÐAR JÁRNPÍPUR MEÐ SKRÚFUÐUM, TENGISTYKKJUM OG EINANGRAÐAR SEM HITALAGNIR. KALDAR PÍPUR OG TENGISTYKKI VERÐAST FYRST MEÐ PLASTI EÐA SÍSALPAPPA.

Á ALLA OFNA KOMI LOFTSKRÚFUR STILLITÉ OG SJÁLFVIRKIR OFNLOKAR.

OFNASTÆRÐIR SKULU MIÐAST VIÐ HITAVEITU Δt = 40°C. ALLAR TENGINGAR AÐ OG FRÁ OFNUM ERU 10MM. NEMA ANNARS SÉ GETIÐ.

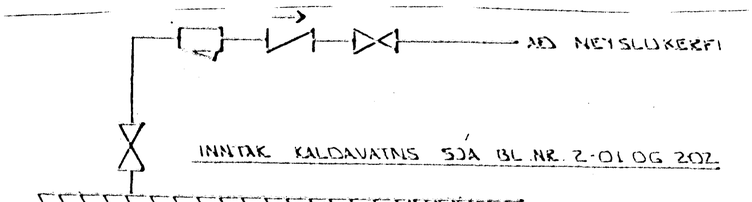

TENGIMYND KALDAVATNS.

21 APR 1993
HAFNARFJARÐARBÆR
BYGGINGAFULLTRÚINN

BR.NR	DAGS	EÐLI BREYTINGAR	SIGN.

DVERGHOLT 19 HAFNARFIRÐI
TENGIMYND MÆLAGRINDAR
OFNATAFLA.
MÆLIKV.

DAGS JAN '92
HANNAÐ
TEIKNAÐ
VERK NR. 9055

SIGURÐUR ÞORLEIFSSON TEKNIFRÆÐINGUR F.T.F.I.
STRANDGÖTU 11 HAFNARFIRÐI SÍMI 54351/54235

BLAÐ NR. 2-07