

SKÝRINGAR:

Ristatafla:
 R1 = Lindab KU100
 R2 = Lindab KU125
 R3 = Lindab KU160

UH = rífa undir hurð.

Öll uppgefin stökkamál eru innanmál (ljósmál). Verktaki skal taka mál á staðnum áður en smíði hefst. Endanleg staðsetning útsogsventla akvarðist í samráði við eftirlitsmann verkkaupa.

Allir loftstokkar sem liggja í gegnum hæðir koma í lagnastokka. Þessa stokka skal einangra með 2 x 25 mm steinull. Samskeyti einangrunar skulu ekki standast á og skulu festingar vera óbrennanlegar og þannig frágengnar að einangrun þessi ekki utan af stokkum þótt festingar losni. Steypa skal með loftstokkum þar sem þeir koma í gegnum steypa byggingarhluta.

Verktaka er heimilt að bjóða annað efni en málbað er við á uppdráttum og í verklýsingu. Verkaupi hefur úrslit á ákvörðunarrétt um hvaða efni verður endanlega fyrir valinu.


Vanda skal þéttingu samskeyta loftstokkna

Salarhæð = 2,7m.

Endar loftstokka sem ekki er verið að vinna við skulu vera lokaðir.

Sjá nánari skýringar í verklýsingu.

21 NOV 1991

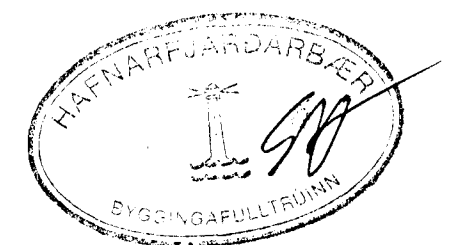

C					
B					
A	11.11.91	Fellt niður útsog frá eldhúsum í svöruna		JKG	
NR	DAGS.	BREYTING		UNNID	AF

BÆJARHOLT 9
 HAFNARFIRDI

Verkvangur h.f.
 Þórsögútu 24
 101 - Reykjavík
 Sími 622680
 Telefax 622681

HANNAÐ	TEIKNAD	YFIRF	DAGS.	KVARDI	NR
SVS	SVS	SVS	26.02.91	1:50	421-307
SAMP <i>Olafur Steinar</i>					