



Sarþykkt á fundi bygginga-
nefndar þ. 23 / 1 / 1991
BYGGINGAVALLSTJÓRN
Í HAFNARFIRDI

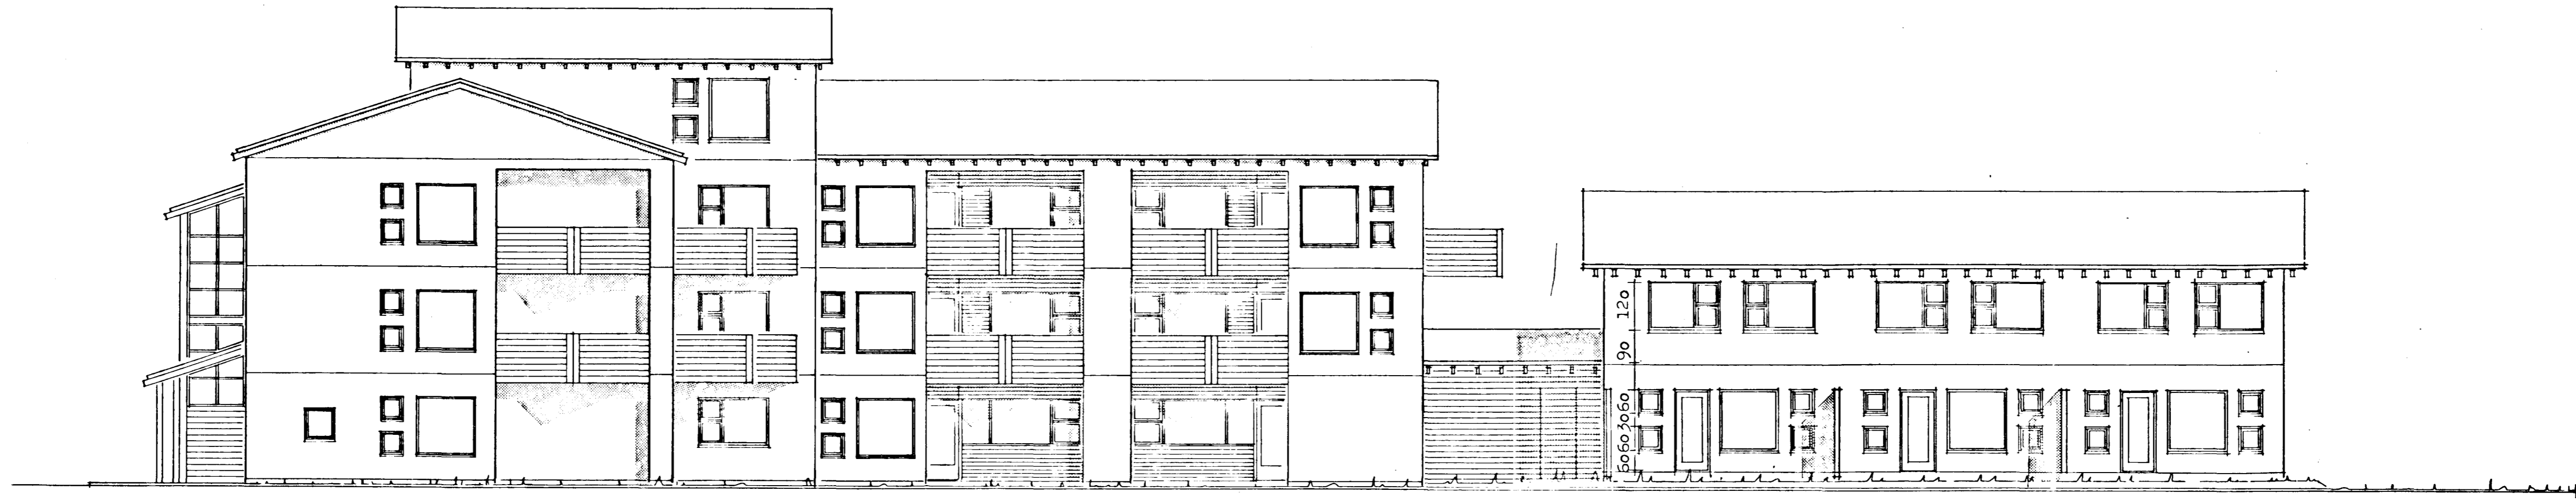

vesturlíð

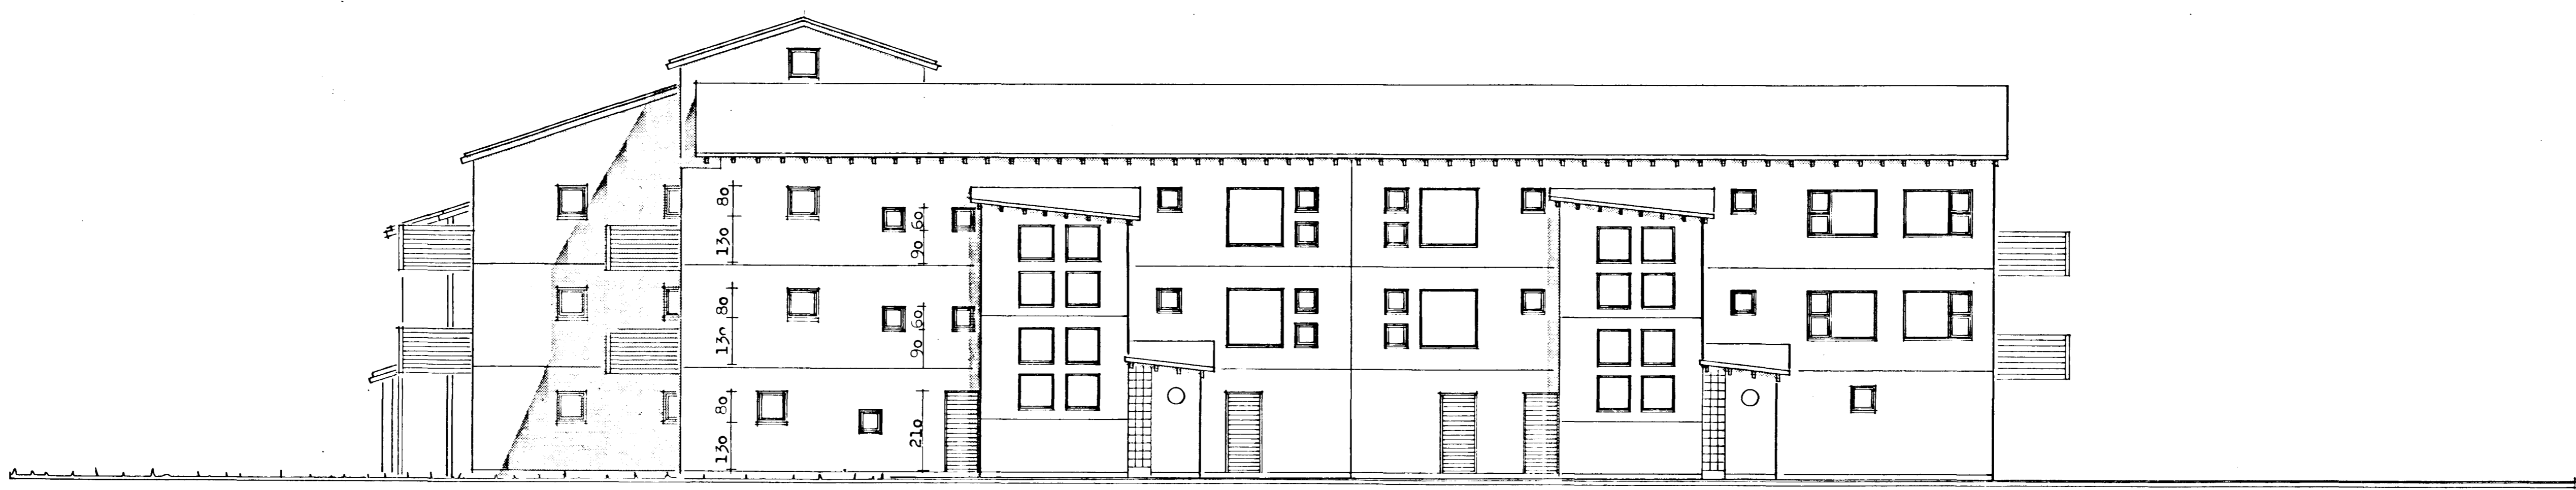

norðurlíð