


Út rúmmmynd 3. hæðar

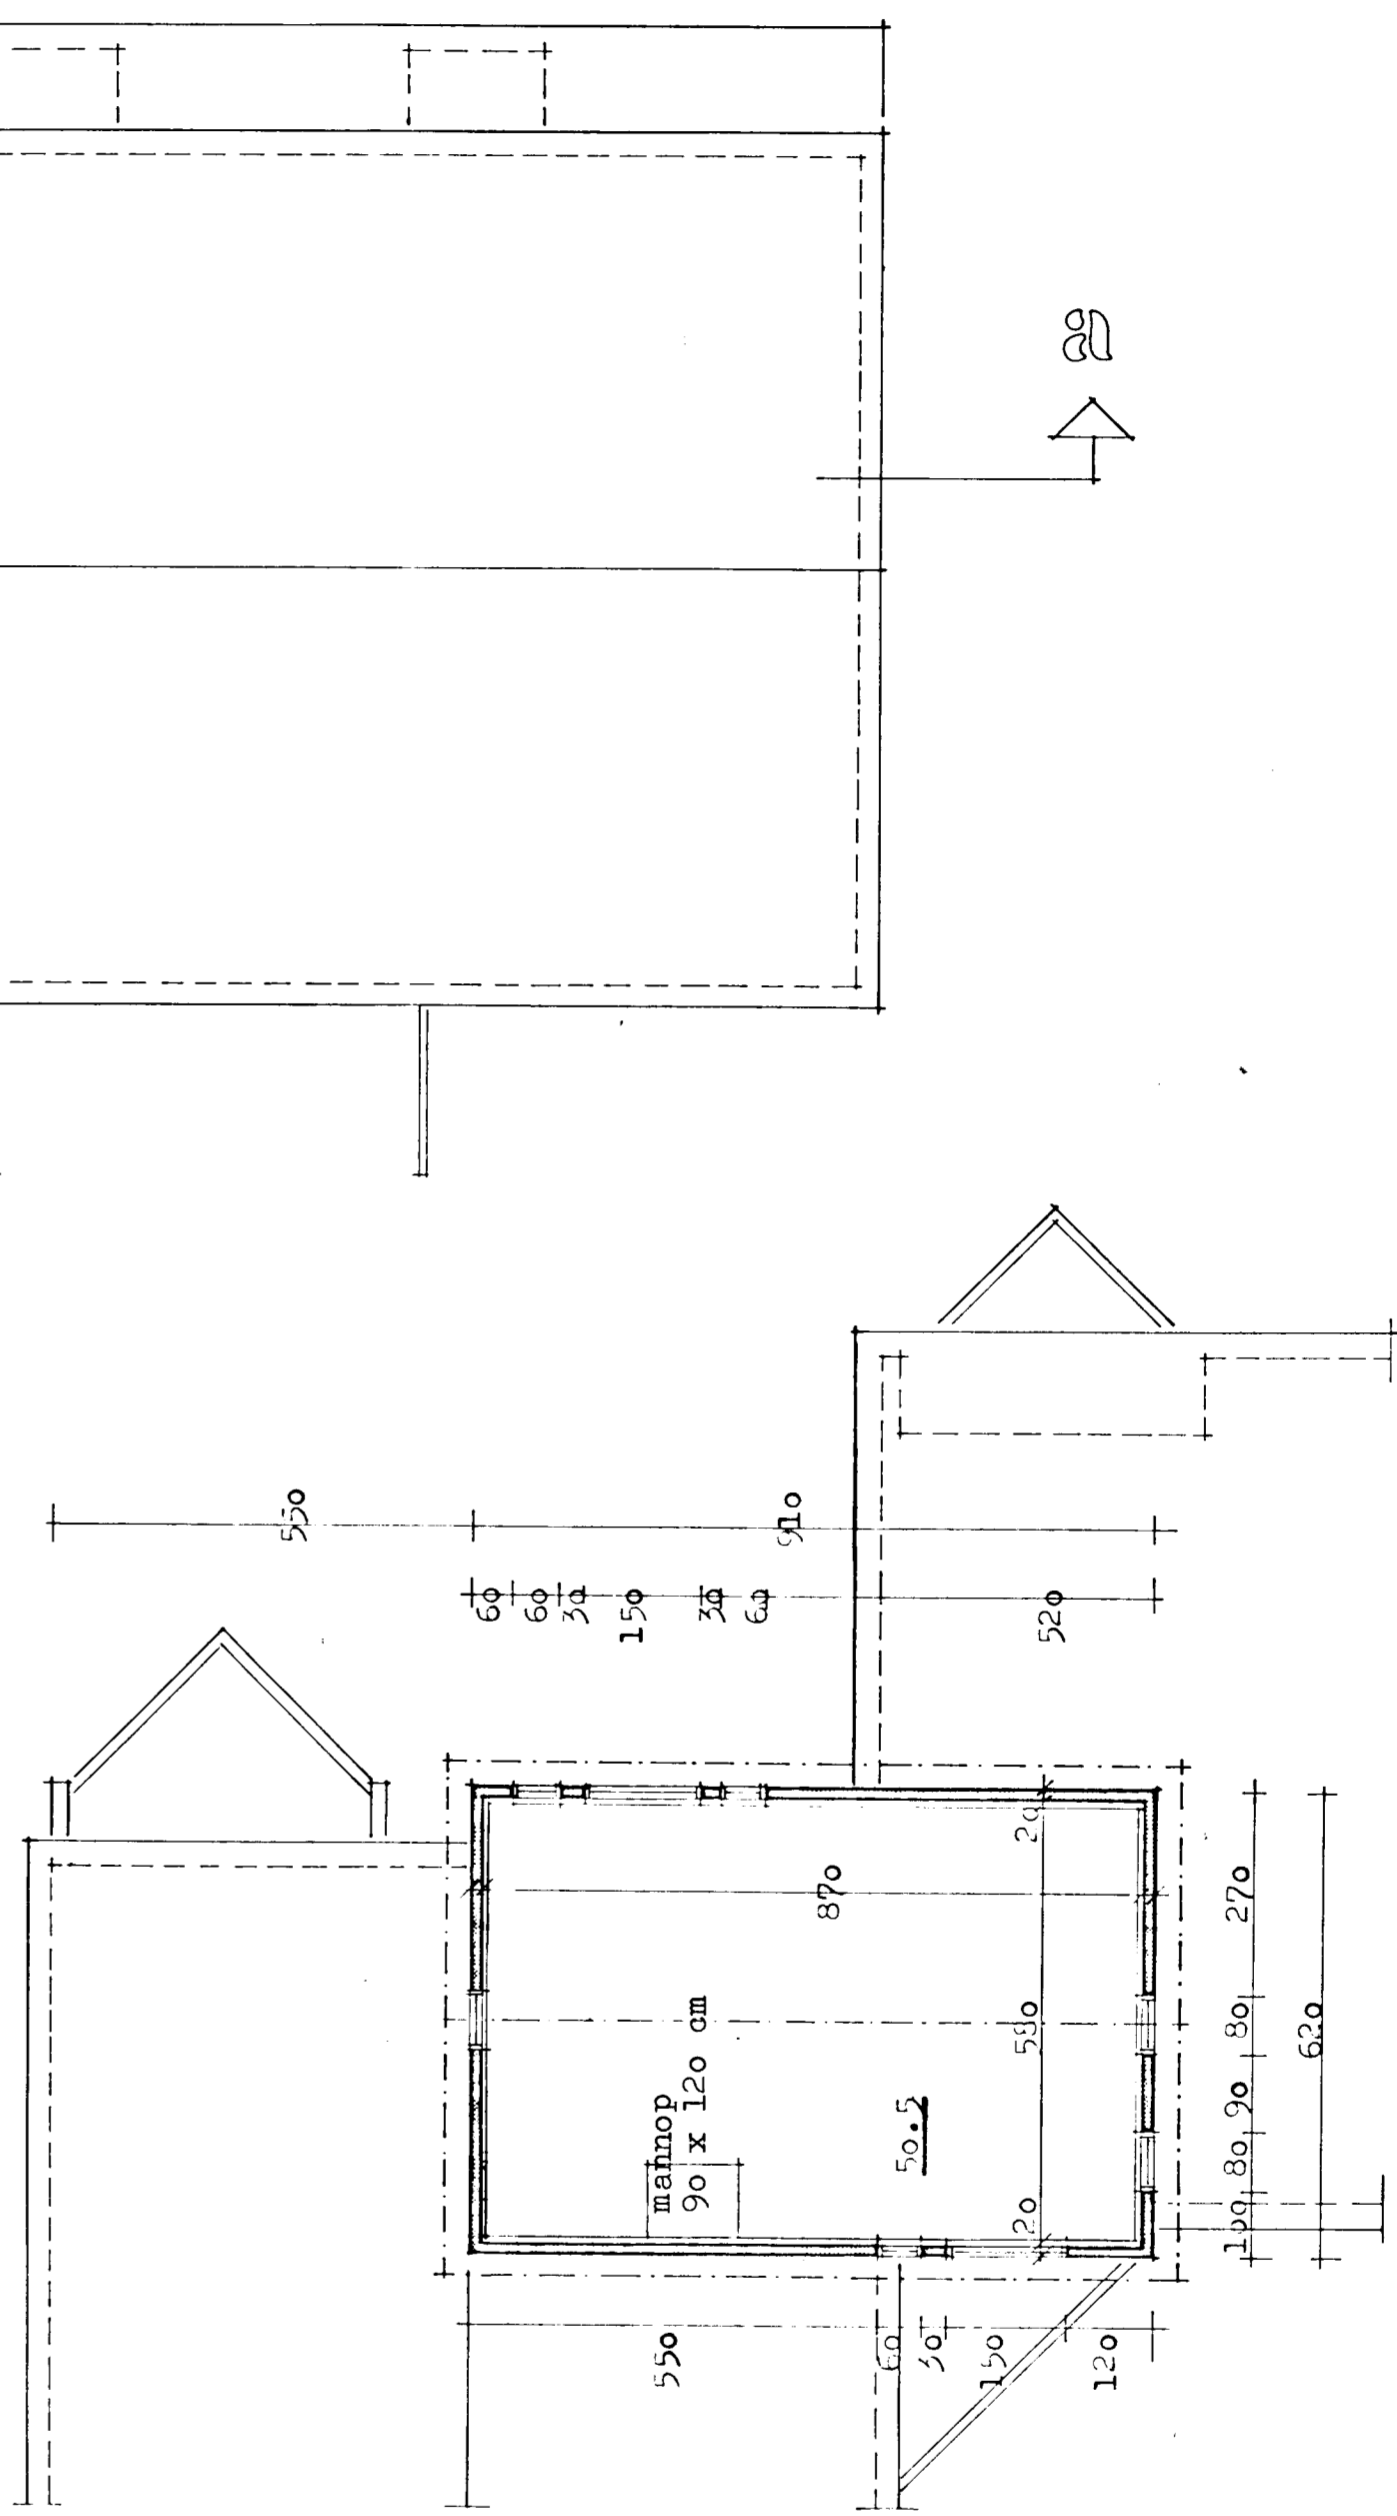

4. hæð